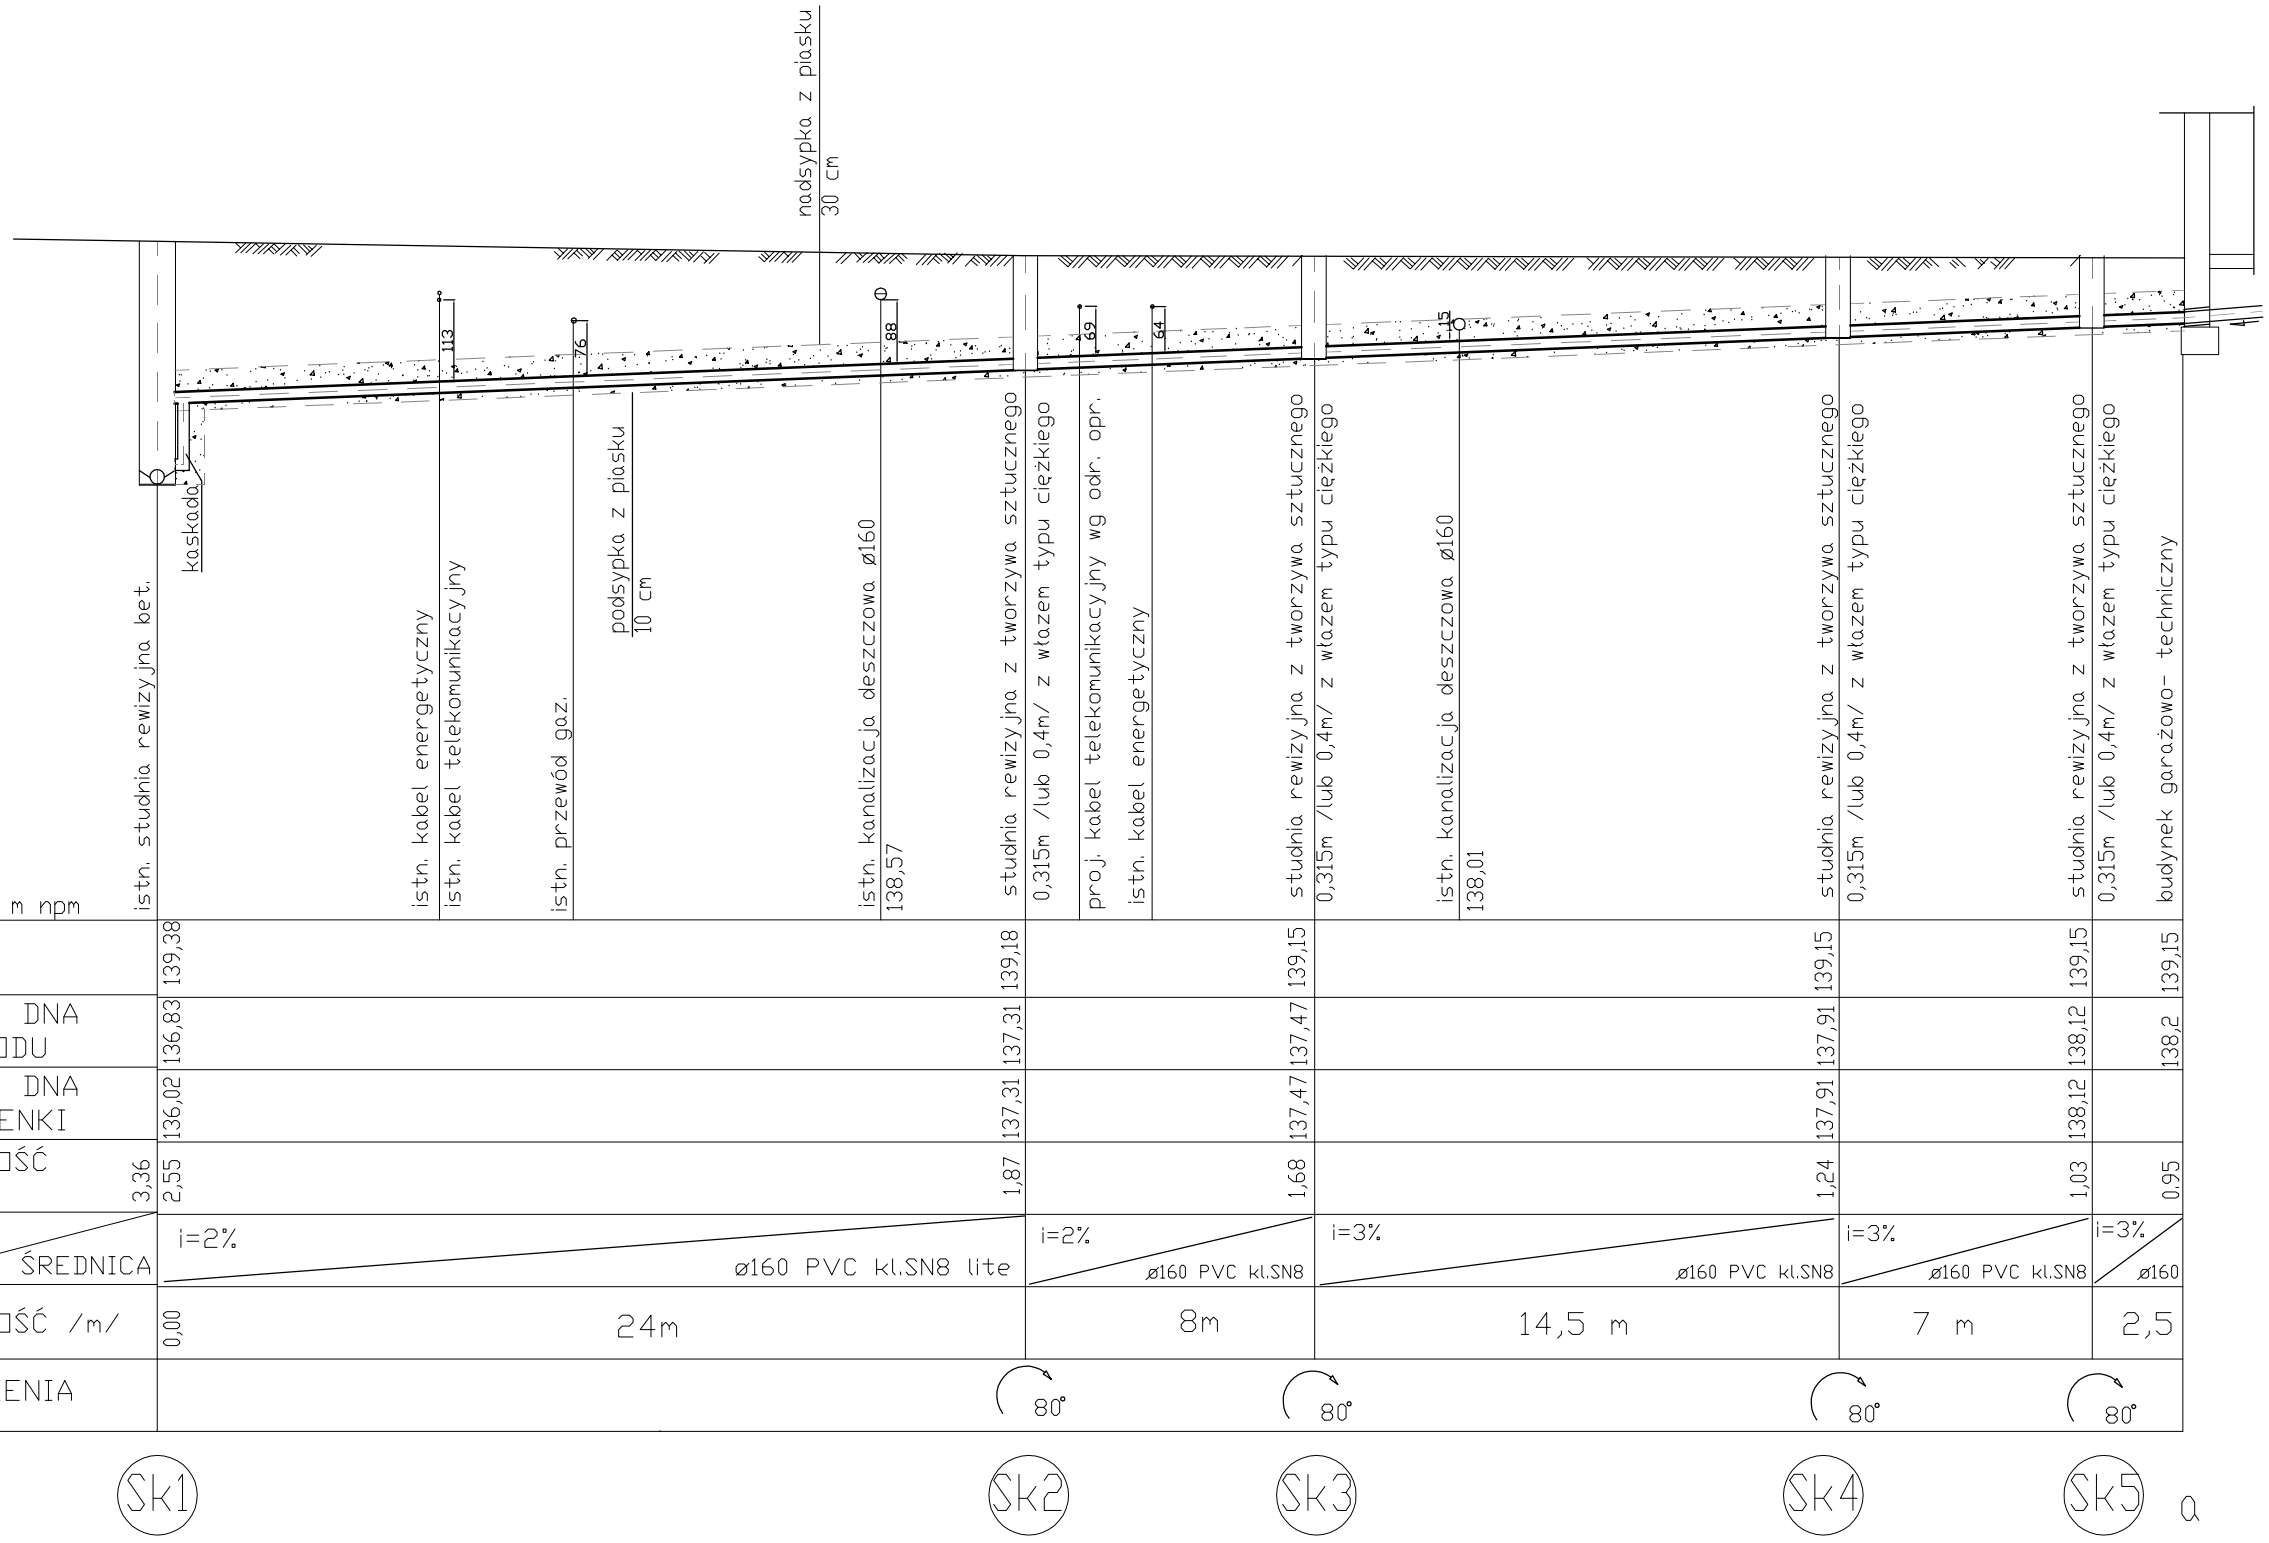

OBIEKT	BUDYNEK GARAŻOWO–TECHNICZNY	
ADRES	Bielsk Podlaski, ul.Poniatowskiego 11 numer geodezyjny działki 3057	
PRZEDMIOT RYSUNKU	**PROFIL PODŁUŻNY ZEWNĘTRZNEJ INSTALACJI KANALIZACJI SANIT.**	SKALA 1:200/100

PROJEKTANT:	IMIĘ I NAZWISKO:	UPRAWNIENIA:
SANITARNA:	mgr inż. Beata Zieleniewska–Gromada	BI/51/98

RYSUNEK NR Z2 DATA: 30–06–2024