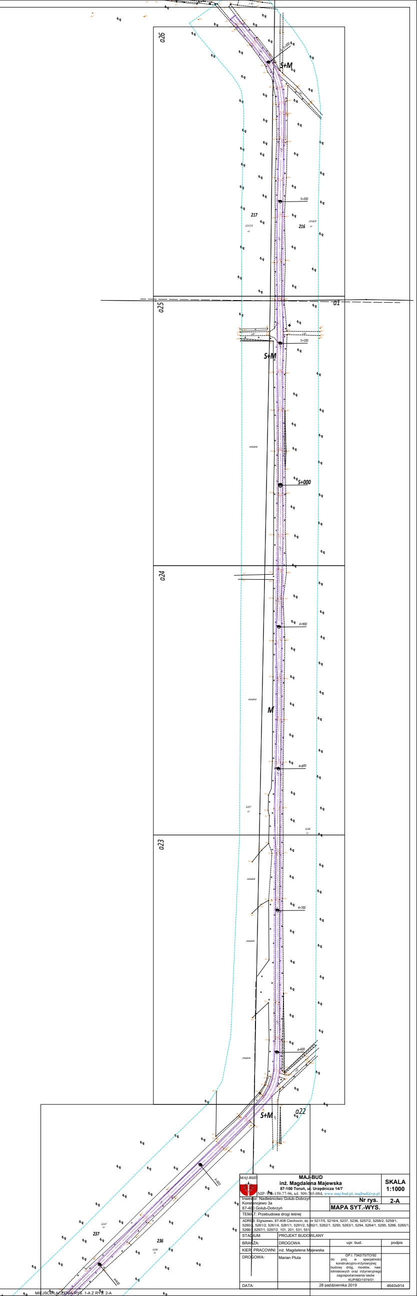

MIEJSCE ŁĄCZENIA RYS. 1-A Z RYS. 2-A

MAJ-BUD

MAJ-BUD
inż. Magdalena Majewska
87-100 Toruń, ul. Urzędnicza 14/7
NIP: 95[illegible]-159-77-96, tel. 509-765-084, www.maj-bud.pl, majbud@vp.pl

SKALA 1:1000

Inwestor: Nadleśnictwo Golub-Dobrzyń
Konstancjewo 3a
87-400 Golub-Dobrzyń

Nr rys. **2-A**

MAPA SYT.-WYS.

TEMAT: Przebudowa drogi leśnej

ADRES: Elgiszewo, 87-408 Ciechocin, dz. nr 5217/5, 5216/4, 5237, 5236, 5257/2, 5258/2, 5259/1, 5260/2, 5261/2, 5261/4, 5291/1, 5291/2, 5292/1, 5262/1, 5293, 5263/1, 5294, 5264/1, 5295, 5296, 5265/1, 5266/1, 5297/1, 5297/2, 101, 201, 531, 551

STADIUM:	PROJEKT BUDOWLANY		
BRANŻA:	DROGOWA	upr. bud.	podpis
KIER. PRACOWNI:	inż. Magdalena Majewska		
DROGOWA:	Marian Pluta	GP.I. 7342/75/TO/92 do proj. w specjalności konstrukcyjno-inżynieryjnej budowy dróg, mostów, naw. lotniskowych oraz inżynieryjnego zagospodarowania lasów KUP/BD/1974/01	
DATA:		28 października 2019	4640x914