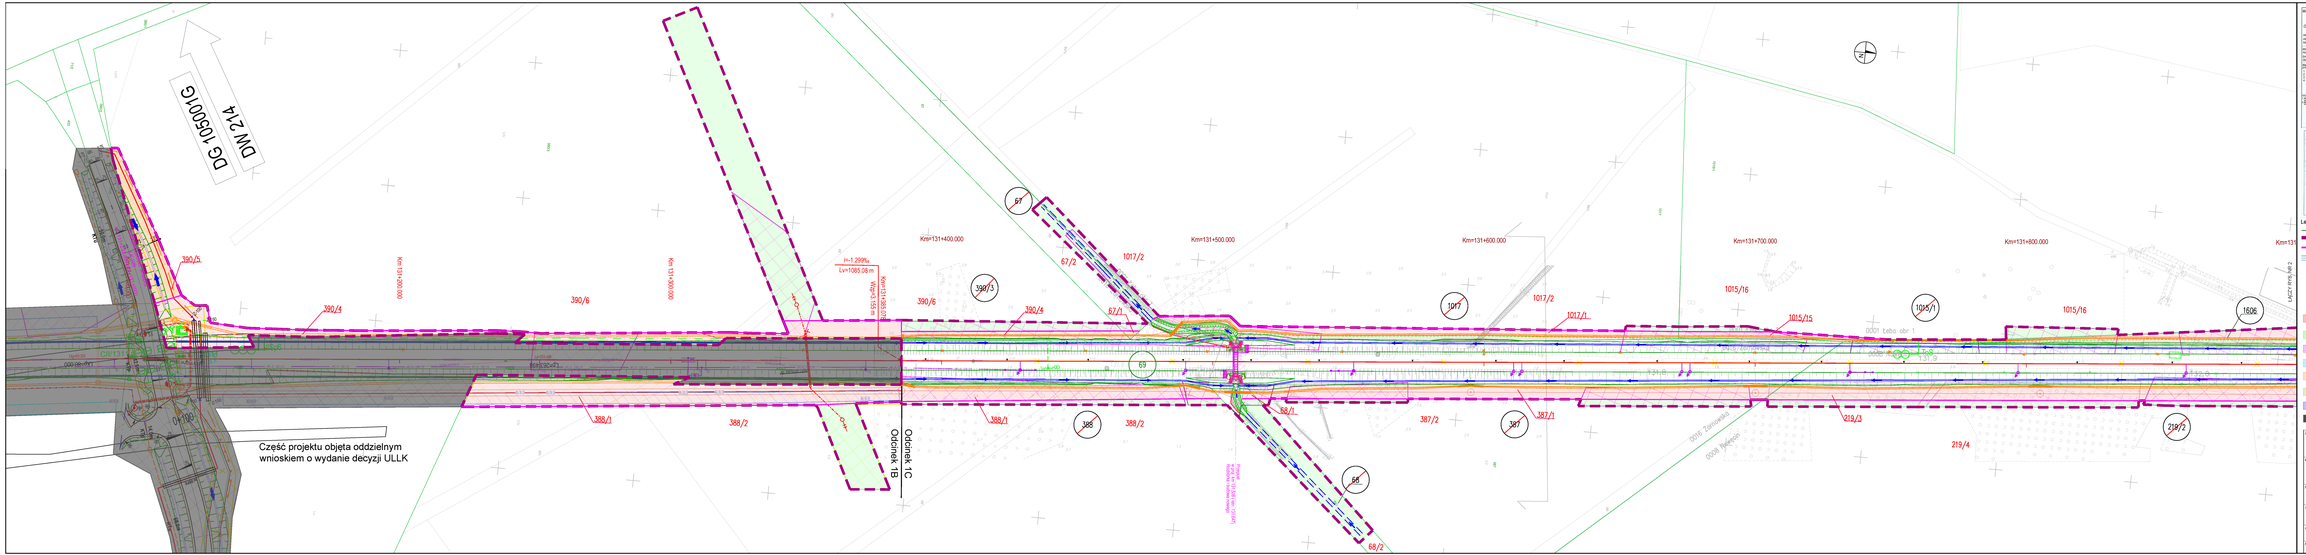
DG 105001G
DW 214
Km 131+300.000
Km 131+400.000
Km 131+500.000
Km 131+600.000
Km 131+700.000
Km 131+800.000
i=-1,299‰
L=+1085,08 m
WZ=R=1555 m
390/5
390/4
390/6
390/3
67
67/2
67/1
1017/2
1017
1017/1
1015/16
1015/15
1026/1
1606
69
68/1
68
68/2
388/1
388/2
385
387/2
387
387/1
219/3
219/4
219/2
Część projektu objęta oddzielnym wnioskiem o wydanie decyzji ULLK
Odcinek 1B
Odcinek 1C
Rzeka Kanał Elbląsko-Wisła
Km 0+000.000 - Km 0+500.000
Km 0+000.000 - Km 0+500.000
Km 0+000.000 - Km 0+500.000