
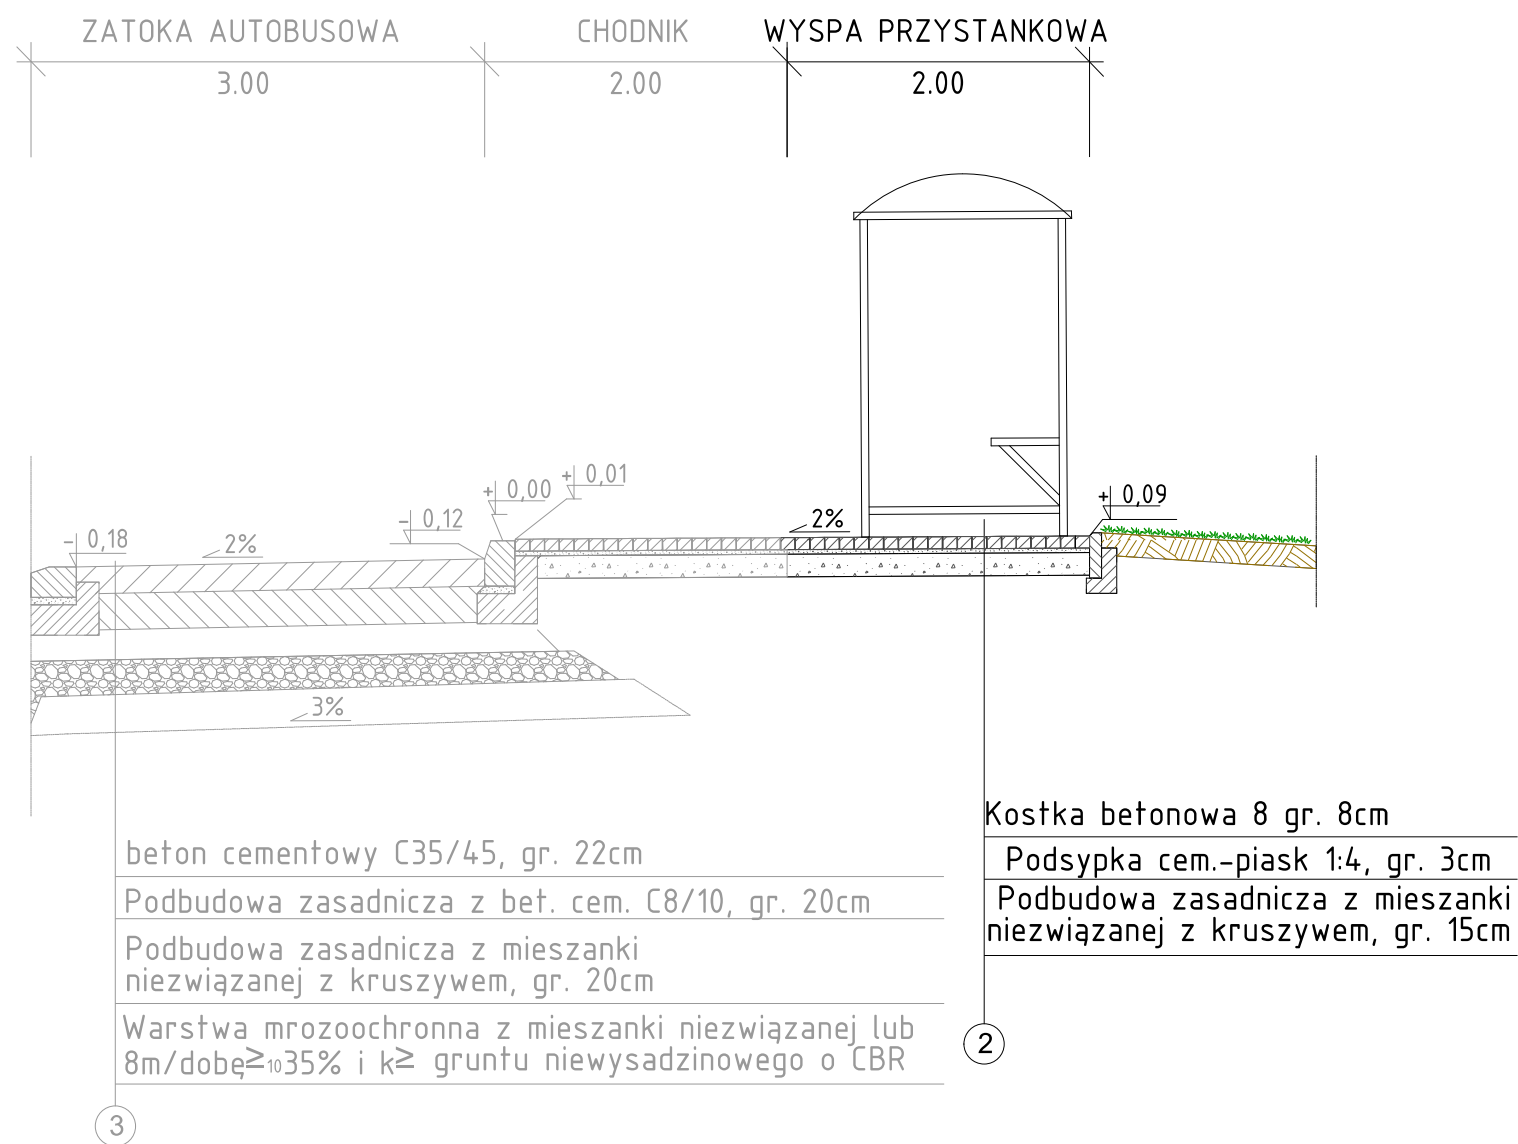


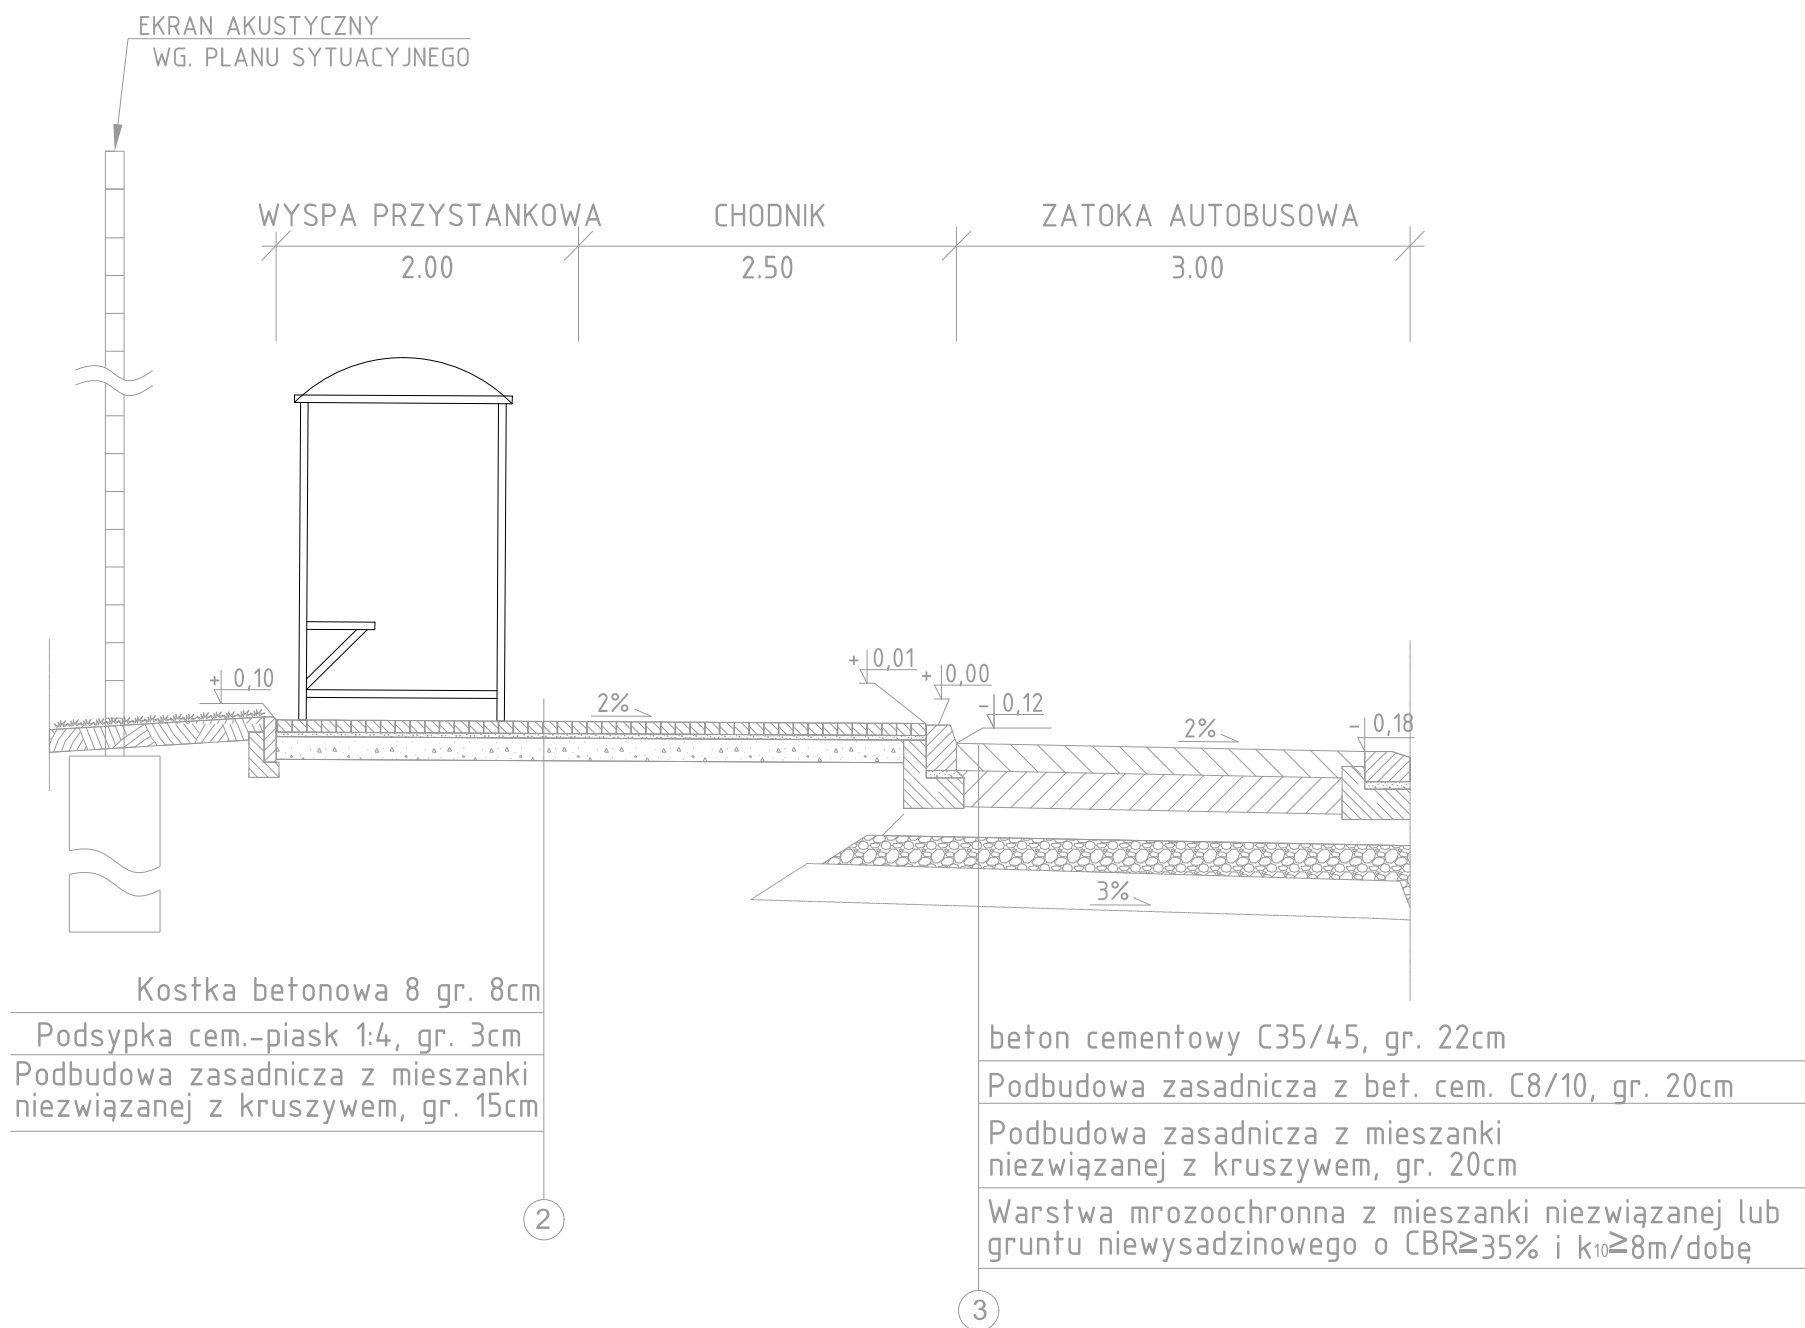

Inwestor:  Generalna Dyrekcja Dróg Krajowych i Autostrad Oddział w Katowicach Generalna Dyrekcja Dróg Krajowych i Autostrad Oddział w Katowicach ul. Myśliwska 5, 40-017 Katowice				
Projektant: Multiconsult Multiconsult Polska Sp. z o.o. ul. Bonifraterska 17, 00-203 Warszawa, Oddział w Gliwicach ul. Sowińskiego 11, 44-121 Gliwice				
Obiekt budowlany: Przebudowa drogi krajowej nr 1 na odcinku Siedlec Duży – Koziegłowy w ramach “Poprawy bezpieczeństwa ruchu drogowego na sieci TEN-T na drodze krajowej nr 1 – zadanie nr 7 – przebudowa odcinka Siedlec Duży – Koziegłowy”				
Stadium: Nadzory autorskie	Tom: PROJEKT WIAT PRZYSTANKOWYCH			
Branża: Wielobranżowa	Tytuł rysunku: PRZEKRÓJ TYPOWY PRZEZ ZATOKĘ AUTOBUSOWĄ			
Funkcja	Imię i nazwisko	Specjalność	Nr uprawnień budowlanych	Podpis
Projektant	inż. Arkadiusz Leiszner	Drogowa	SLK/2335/P00D/08	
Sprawdzający	mgr inż. Tomasz Nowakowski	Drogowa	SWK/0069/PW0D/09	
Numer umowy: O.KA.D-3.24.13.28.2018	Data opracowania: Sierpień 2026	Skala: 1:50	Numer rysunku: 03.01	Rewizja: