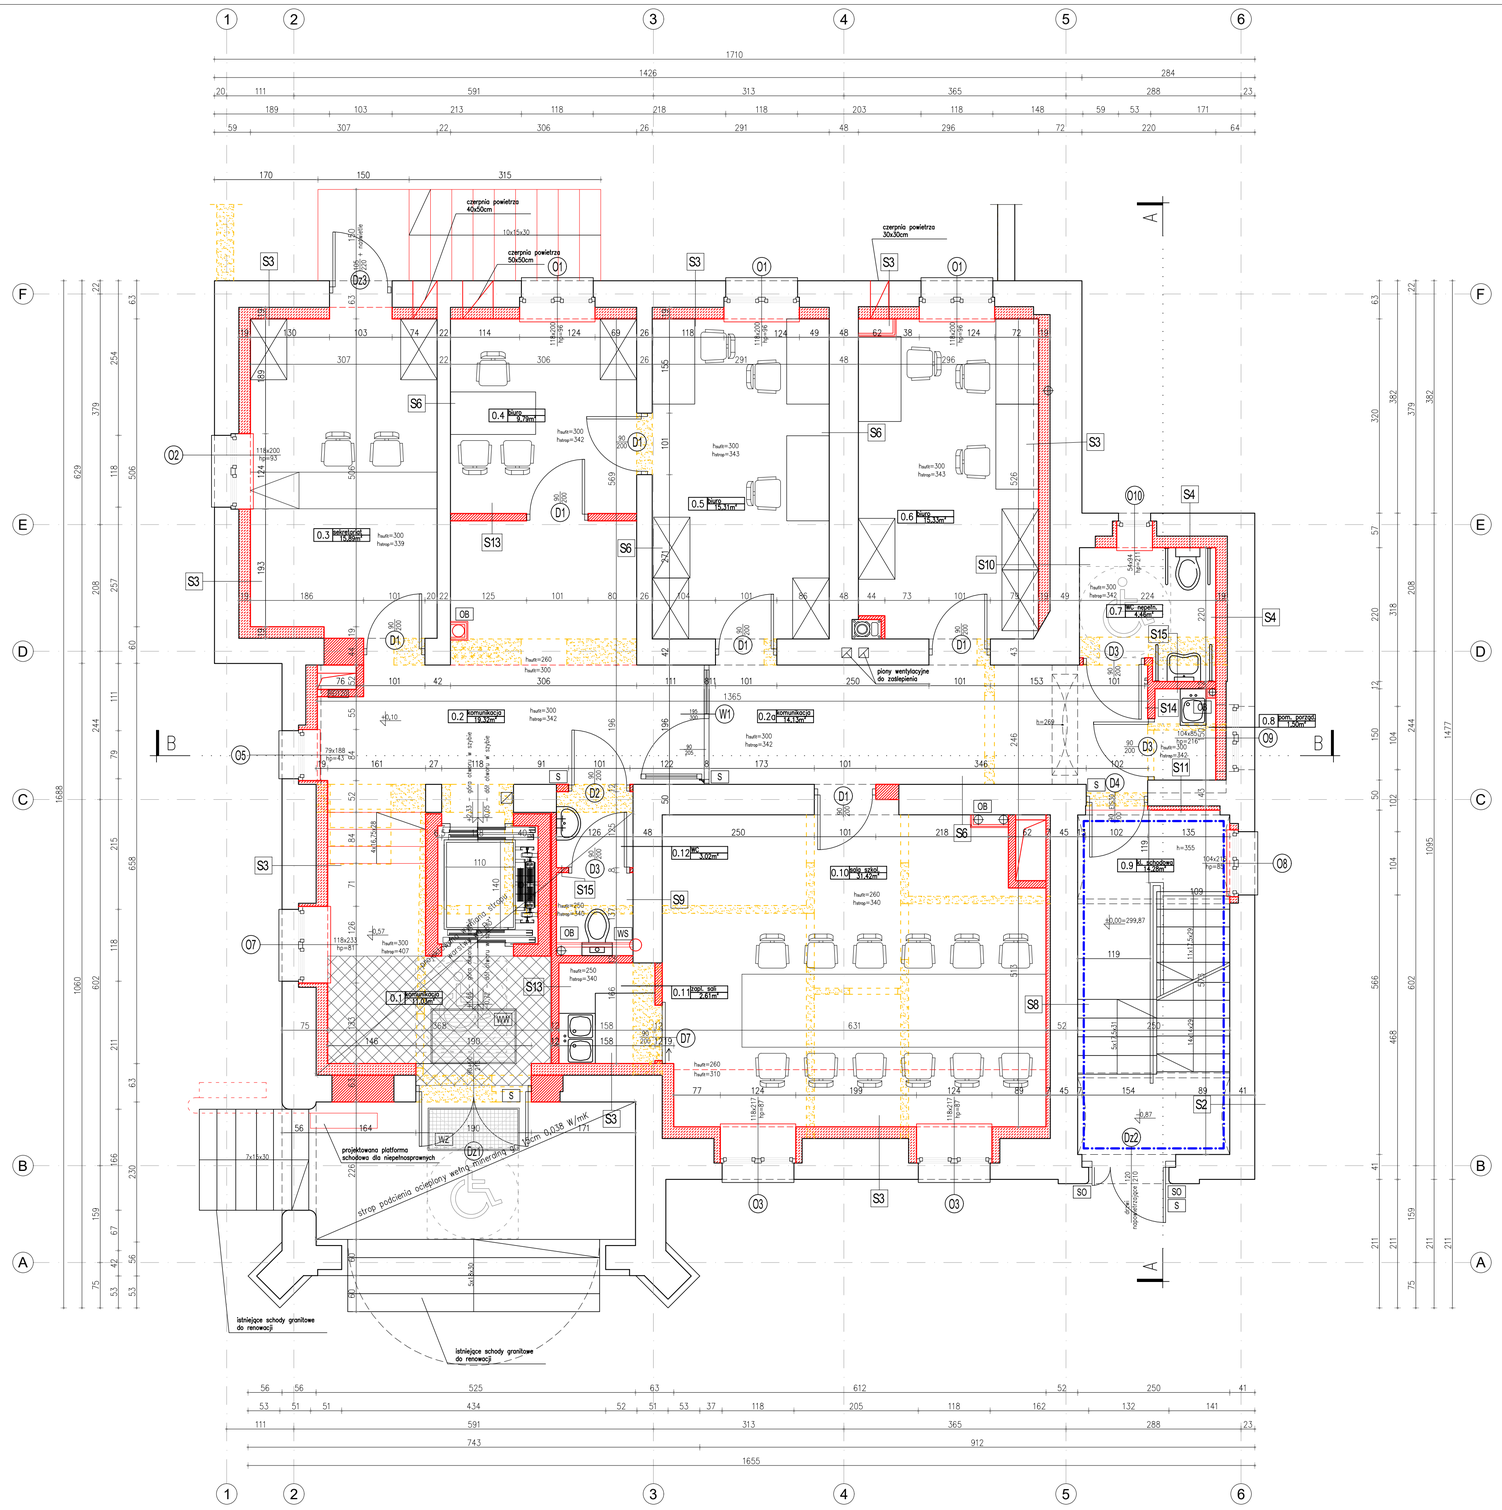

ZESTAWIENIE POMIESZCZEŃ				
PARTER				
nr pom.	nazwa pom.	posadzka	powierzchnia użytkowa [m²]	wysokość pom. [m]
0.1	komunikacja	gres	11,03	3,60
0.2	komunikacja	gres	19,32	3,00
0.2a	komunikacja	gres	14,13	3,00
0.3	sekretariat	gres	15,89	3,00
0.4	biuro	gres	9,79	3,00
0.5	biuro	gres	15,31	3,00
0.6	biuro	gres	15,33	3,00
0.7	WC dla niepełnosprawnych	gres	4,46	3,00
0.8	pom. pożarkowe	gres	1,50	3,00
0.9	klatka schodowa	gres	14,28	3,35
0.10	sala szkoleniowa	wykładzina dywanowa	31,42	2,60
0.11	zaplecze sali szkoleniowej	gres	2,61	2,60
0.12	WC	gres	3,02	3,00
		RAZEM:	158,09	

LEGENDA

- elementy istniejące
- elementy projektowane
- elementy wyburzane/demontowane
- wydzielenie pożarowe REI60 klatki schodowej i pomieszczeń technicznych
- pomieszczenia kotłowni i rozdzielni elektrycznej będące odrębnymi strefami pożarowymi PM
- OB obudowa g-k pionów i podejść instalacyjnych
- WS obudowa g-k, zabudowa spłuczek podtynkowych
- SO siłowniki w drzwiach napowietrzających, umożliwiające automatyczne otwieranie skrzydeł drzwi w czasie pożaru (funkcja napowietrzenia)
- KO projektowana klapa oddymiająca z funkcją przewietrzania
- S drzwi z samozamykaczem
- WZ wycieraczka zewnętrzna
- WW wycieraczka wewnętrzna
- Rs istniejące rury spustowe podlegające wymianie
- R istniejące rynny podlegające wymianie

SF
ŚCIANA ZEWNĘTRZNA PIWNIC PONIŻEJ GRUNTU

folia PCV 2x (warstwa poślizgowa i ochronna)	0,5
termoizolacja polistyren ekstrudowany XPS λ=0,035 W/mK + siatka z tworzyw sztucznych	10 / 0,5
izolacja ze szlamu uszczelniającego polimerowo-cementowego 2x	
istniejąca ściana murowana z cegły pełnej	istn.
powłoka impregnująca	

SF'
ŚCIANA ZEWNĘTRZNA PIWNIC PONIŻEJ GRUNTU - w granicy działki

istniejąca ściana murowana z cegły pełnej	istn.
warstwa wyrównująca cementowa	1,5
szlamowa izolacja mineralna	0,5
tynk renowacyjny	1,5
farba dyfuzyjna	

S1
ŚCIANA ZEWNĘTRZNA PIWNIC POWYŻEJ GRUNTU

istniejąca ściana murowana z cegły pełnej	istn.
powłoka impregnująca	

S2
ŚCIANA ZEWNĘTRZNA

powłoka malarska	0,1
gładź gipsowa	0,5
tynk cementowo-wapienny	1,5
istniejąca ściana murowana z cegły pełnej	istn.

S3
ŚCIANA ZEWNĘTRZNA Z OCIEPLENIEM W POM. SUCHYCH

powłoka malarska	0,1
gładź cementowo-wapienna	0,5
zaprawa z zatopioną siatką z włókna szklanego	0,5
mineralna płyta izolacyjna λ=0,042 W/mK	18
istniejąca ściana murowana z cegły pełnej	istn.

S4
ŚCIANA ZEWNĘTRZNA Z OCIEPLENIEM W POM. MOKRYCH

płytki gresowe do wysokości 2,2m (powyżej jak S3)	1,5
zaprawa z zatopioną siatką z włókna szklanego	0,5
mineralna płyta izolacyjna λ=0,042 W/mK	18
istniejąca ściana murowana z cegły pełnej	istn.

S5
ŚCIANA WEWNĘTRZNA W POZIOMIE PIWNIC

powłoka impregnująca	
istniejąca ściana murowana z cegły pełnej	istn.
powłoka impregnująca	

S6
ŚCIANA WEWNĘTRZNA ISTNIEJĄCA

powłoka malarska	0,1
gładź gipsowa	0,5
tynk cementowo-wapienny	1,5
istniejąca ściana murowana z cegły pełnej	istn.
tynk cementowo-wapienny	1,5
gładź gipsowa	0,5
powłoka malarska	0,1

S7
ŚCIANA WEWNĘTRZNA ISTNIEJĄCA

powłoka malarska	0,1
gładź cementowo-wapienna	0,5
zaprawa z zatopioną siatką z włókna szklanego	0,5
mineralna płyta izolacyjna λ=0,042 W/mK	18
istniejąca ściana murowana z cegły pełnej	istn.
gładź gipsowa	0,5
powłoka malarska	0,1

S8
ŚCIANA WEWNĘTRZNA ISTNIEJĄCA

powłoka malarska	0,1
gładź cementowo-wapienna	0,5
zaprawa z zatopioną siatką z włókna szklanego	0,5
mineralna płyta izolacyjna λ=0,042 W/mK	8
istniejąca ściana murowana z cegły pełnej	istn.
gładź gipsowa	0,5
powłoka malarska	0,1

S9
ŚCIANA WEWNĘTRZNA ISTNIEJĄCA

powłoka malarska	0,1
gładź gipsowa	0,5
tynk cementowo-wapienny	1,5
istniejąca ściana murowana z cegły pełnej	istn.
tynk cementowo-wapienny	1,5
płytki gresowe	1,5

S10
ŚCIANA WEWNĘTRZNA ISTNIEJĄCA

powłoka malarska	0,1
gładź cementowo-wapienna	0,5
zaprawa z zatopioną siatką z włókna szklanego	0,5
mineralna płyta izolacyjna λ=0,042 W/mK	18
istniejąca ściana murowana z cegły pełnej	istn.
płytki gresowe	1,5

S11
ŚCIANA WEWNĘTRZNA ISTNIEJĄCA

powłoka malarska	0,1
gładź cementowo-wapienna	0,5
zaprawa z zatopioną siatką z włókna szklanego	0,5
mineralna płyta izolacyjna λ=0,042 W/mK	8
istniejąca ściana murowana z cegły pełnej	istn.
płytki gresowe	1,5

S12
ŚCIANA WEWNĘTRZNA PROJEKTOWANA

powłoka malarska	0,1
gładź gipsowa	0,5
tynk cementowo-wapienny	1,5
bloczek silikatowy	24
tynk cementowo-wapienny	1,5
gładź gipsowa	0,5
powłoka malarska	0,1

S13
ŚCIANA WEWNĘTRZNA PROJEKTOWANA

powłoka malarska	0,1
gładź gipsowa	0,5
tynk cementowo-wapienny	1,5
bloczek silikatowy	12
tynk cementowo-wapienny	1,5
gładź gipsowa	0,5
powłoka malarska	0,1

S14
ŚCIANA WEWNĘTRZNA PROJEKTOWANA

płytki gresowe do wysokości 2,20m (powyżej jak S12)	1,1
tynk cementowo-wapienny	1,5
bloczek silikatowy	12
tynk cementowo-wapienny	1,5
gładź gipsowa	0,5
powłoka malarska	0,1

S15
ŚCIANA WEWNĘTRZNA PROJEKTOWANA

płytki gresowe do wysokości 2,20m (powyżej jak S12)	1,5
tynk cementowo-wapienny	1,5
bloczek silikatowy	12
tynk cementowo-wapienny	1,5
płytki gresowe do wysokości 2,20m (powyżej jak S12)	1,5

UWAGI OGÓLNE

1. Rysunki rozpatrywać łącznie z projektami branżowymi, opisami oraz wszelkimi materiałami towarzyszącymi projektowi.
2. Wszelkie rozbieżności w dokumentacji i stanie istniejącym niezwłocznie zgłaszać jednostce projektowej.
3. Na podstawie dokumentacji projektowej należy opracować niezbędną dokumentację przetargową, projekty warsztatowe i powykonawcze. Podczas realizacji należy posługiwać się zasadami sztuki budowlanej i wiedzy technicznej oraz aktualnych norm i przepisów prawa budowlanego.
4. Przed przystąpieniem do prac budowlanych, a szczególnie montażowych, wszystkie wymiary sprawdzić na budowie,
5. Wszystkie elementy i materiały wbudowane mają spełniać wymagania bezpieczeństwa i użytkowania zawarte w przepisach techniczno–budowlanych w tym przepisach BHP.
6. Należy stosować rozwiązania systemowe, produkty i materiały budowlane posiadające wszelkie wymagane przepisami i normami aprobaty, atesty i dopuszczenia.
7. Rozwiązania zamienne należy uzgodnić z projektantem.
8. Dobór kolorystyki uzgodnić z projektantem oraz konserwatorem zabytków.
9. Wszystkie prace należy prowadzić zgodnie z obowiązującymi przepisami, po uzyskaniu wymaganych przepisami odrębnymi zgód i pozwoleń odpowiednich organów administracji państwowej, pod kierunkiem uprawnionych osób.

TEMAT	Przebudowa i zmiana sposobu użytkowania budynku znajdującego się przy ul. Wyspiańskiego 2N w Kłodzku na potrzeby siedziby Okręgowego Inspektoratu Pracy we Wrocławiu oddział w Kłodzku wraz wewnętrznymi instalacjami: wodną kanalizacji sanitarnej, kanalizacji opadowej, c.o. gazową i elektryczną, zewnętrznymi instalacjami: kanalizacji sanitarnej, kanalizacji opadowej i elektryczną, z zagospodarowaniem terenu i rozbiórką części istniejącego muru na działce nr 108/7 obr. 0011 Ptasia Góra w Kłodzku, przy ul. Wyspiańskiego 2N
ADRES INWESTYCJI	działka nr 108/7 obr.0011 Ptasia Góra AM 3 Kłodzko, ul. Wyspiańskiego 2N
INWESTOR	Państwową Inspekcja Pracy Okręgowy Inspektorat Pracy we Wrocławiu ul. Zielonego Dębu 22, 51-621 Wrocław
JEDNOSTKA PROJEKTOWA	INSTAL-TECH Marcin Marzec NIP: 864-182-66-20 ul. Nowohucka 92a, 30-728 Kraków — www.marzec-budownictwo.pl MARZEC BUDOWNICTWO
BRANŻA	ARCHITEKTURA
FAZA	PROJEKT WYKONAWCZY
PROJEKTOWAŁ	mgr inż. arch. Marek Golonka upr. bud. w specjalności architektonicznej do projektowania bez ograniczeń nr 128-Krn/74
SPRAWDZIŁ	mgr inż. arch. Marek Miłek upr. bud. w specjalności architektonicznej do projektowania bez ograniczeń nr 1296/84
OPRACOWAŁ	inż. arch. Jan Miłek
TYTUŁ RYSUNKU	RZUT PARTERU
SKALA: 1:50	NR RYSUNKU: 2 — DATA: 30.10.2024r