WYMIANA OPRAW NA LAMPY LED.

Rzut piwnic skala ~1:100

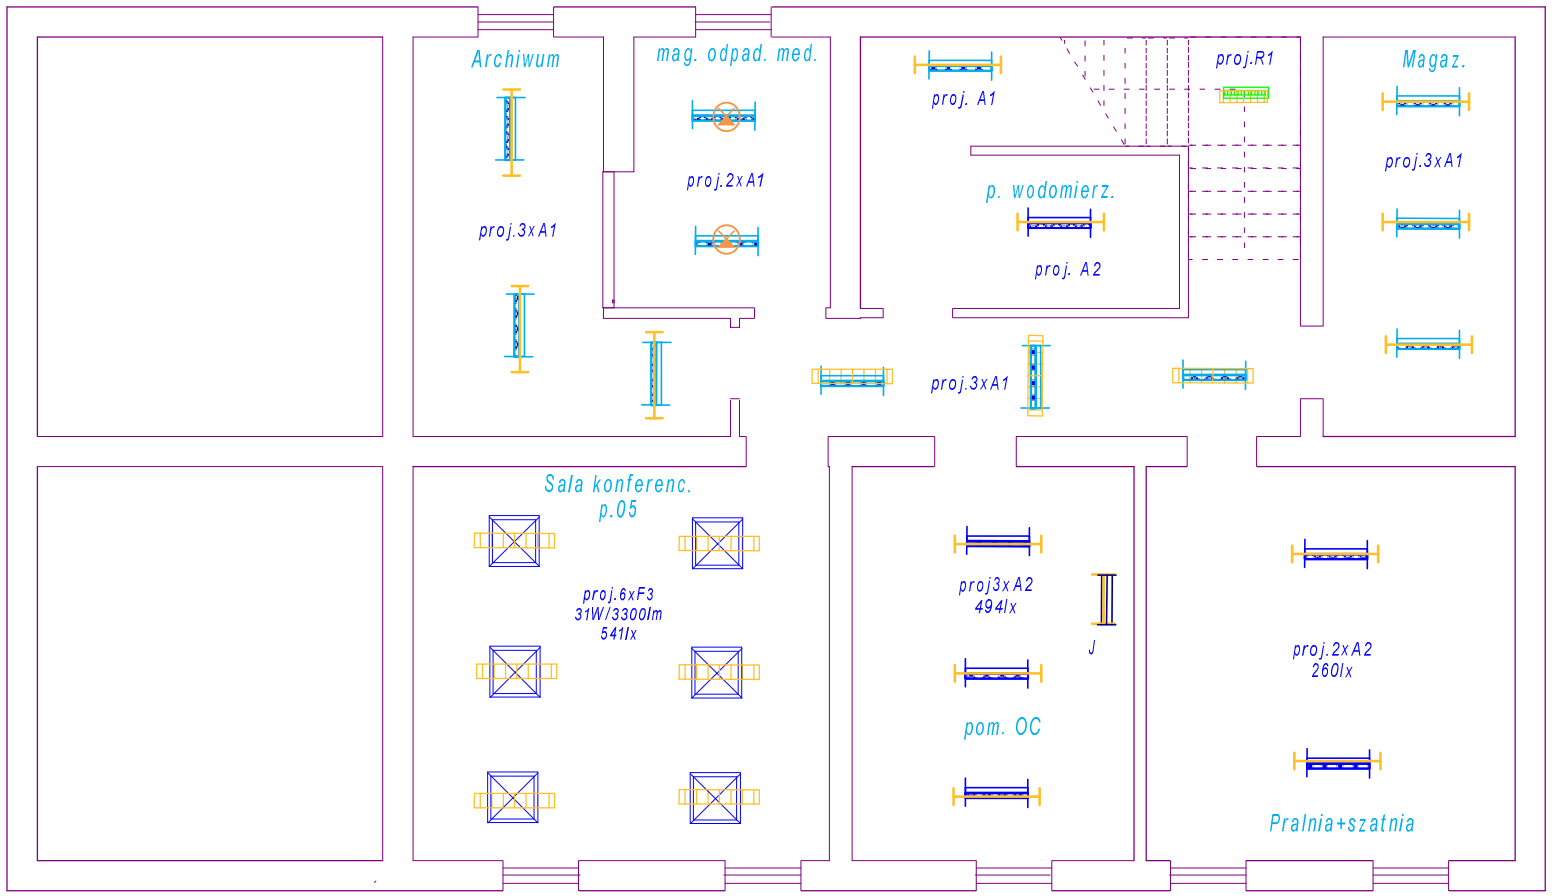

Istn. oprawy do demontazu

- 13szt x 76W = 988W
- 2szt x 40W = 80W
- 9szt x 76W = 684W
- 3szt x 60W = 180W

Razem 1932W

PROJ. oprawy LED (wymiana)

R1	26W/3200lm (IP44)	1szt x26W = 26W
F3	31W/3300lm	6szt x31W = 186W
A1	18W/2500lm	12szt x18W= 216W
A2	27W/4000lm	6szt x27W = 162W
J	12W/1500lm	1szt x12W= 12W

Razem 602W

UWAGA 1: Na poziomie piwnic zakres opracowania obejmuje:

a) wymianę istn. punktów świetlnych na oprawy energooszczędne LED na zasadzie "punkt za punkt", we wszystkich pomieszczeniach.

b) metalowe korpusy opraw objąć obowiązującym w bud. syst. ochr.p-poraż

c) fragmenty powierzchni sufitów po demontowanych oprawach należy zaszpachlować i pomalować w istn. kolorze.

LEGENDA - proj. oprawy LED

Patrz rzut parteru

Bilans mocy opraw piwnic

moc opraw demont. razem = 1932
Proj. oprawy razem = 602W

Różnica mocy: = 1330W

OCHRONA PRZED PORAŻENIEM
"Samoczynne szybkie wyłącz. zasilania"
Układ instalacji -przewodów (L1,L2,L3,N,PE)

PiN.IN.EL	Obiekt: Modernizacja elektroenergetyczna budynku Powiat. Stacji Sanitarno-Epidemiolog. w Jaśle Adres:38-200 Jasło, ul. Koralewskiego 13 Inwestor: Powiat. Stacja SAnit.-Epidemiolog. w Jaśle	Zad.: Instalacje elektryczne wewnętrzne *WYMIANA OPRAW OŚWIETLENIOWYCH na lampy energooszczędne LED-owe* Treść rys.: RZUT PIWNIC 1:100	Projekt: PW SANEPID Data: 2021-05-10	Projektant: inż. Ludwik Więch Uprawnienia: nr GT-8347/42/77	Podpis:	Rys. nr E-1