

## WYKAZ ZMIAN DANYCH EWIDENCYJNYCH

Stan stary					Stan nowy					
Numer		Użytek gruntowy	Powierzchnia w ha		Nomenklatura prawna	Numer działki	Użytek gruntowy	Powierzchnia w ha		Przeznaczenie
Jedn. rej.	Działki		użytku grunt.	działki				użytku grunt.	działki	
G81	121/5	dr	0,0219	0,0219	Lwh 92 Płaszów	121/17	dr	0,0031	0,0031	dotychczasowe
						121/18	dr	0,0190	0,0190	inwestycja
Ogółem:			0,0219	0,0219		Ogółem:		0,0221	0,0221	

Synchronizacja: Ujawniona w Lwh 92 Płaszów p.l.kat. 2846 (część) odpowiada działce ewidencyjnej nr 121/5.

Opis zmian: Planem podziału 21/3/76 działka 121/1 o pow. 0,0615 ha podzieliła się na 121/3 o pow. 0,0394 ha, 121/4 o pow. 0,0028 ha i 121/5 o pow. 0,0193 ha.

Modernizacją ewidencji gruntów działka 121/5 zmieniła pow. na 0,0219 ha.

Niniejszym operatem działka nr 121/5 dzieli się na działki 121/17, 121/18

Projekt podziału opracowano w trybie przepisów

ustawy z dnia 21 sierpnia 1997 r. "o gospodarce nieruchomościami." . t.j (Dz.U. 2016 poz. 2147 z późn. zmian.)  
w związku z ustawą z 8 lipca 2010 r. "o szczególnych zasadach przygotowania

do realizacji inwestycji w zakresie budowli przeciwpowodziowych t.j.( Dz.U. 2015 poz 966 z późn. zmian. )

## MAPA Z PROJEKTEM PODZIAŁU NIERUCHOMOŚCI oznaczonej w EGiB jako działka nr 121/5

SKALA 1:1000  
woj: małopolskie  
m. KRAKÓW  
KW: LWH 92 Płaszów  
126104\_9.0018, Podgórze  
Nr ident. jedn. Nr obrębu Nazwa jedn. ewid.

ID zgłoszenia: GD-13.6640.4604.2016


25.06.2018  
Data opracowania

Sporządził :

SWECO Engineering Sp. z o.o.

geodeta Robert Rachwański  
upr. nr 18799

SWECO Engineering Sp. z o.o.  
30-552 Kraków, ul. Wielicka 30  
Sokr. +48 12 411 21 02, fax +48 12 411 12 65  
NIP 676-005-66-30

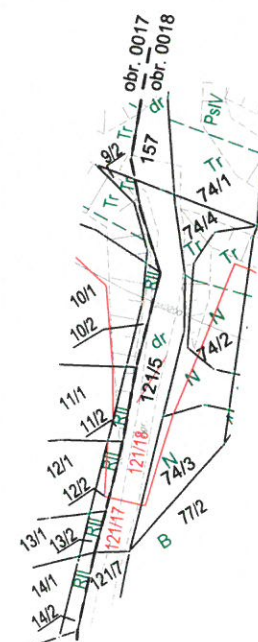

Próświadcza się, że niniejszy dokument został opracowany w wyniku badań geodezyjnych i kartograficznych, których rezultaty zawiera oparcie techniczne wpisany do ewidencji materiałów państwowego zasobu geodezyjnego i kartograficznego	
Organ prowadzący ewidencję zasobu geodezyjnego i kartograficznego	PREZYDENT MIASTA KRAKÓWA
Identyfikator ewidencyjny nieruchomości zasobu - obrotu lokalnego	P.1261.2018.5501
Data wpisu oparcia technicznego do ewidencji nieruchomości zasobu	18 LIP. 2018
Imię, nazwisko i podpis osoby reprezentującej organ	Z up. PREZYDENTA MIASTA Joanna Kuś

Joanna Kuś  
Główny Specjalista  
w Wydziale Geodezji