

WYKAZ ZMIAN GRUNTOWYCH


Stan stary					Stan nowy					
Numer		Użytek gruntowy	Powierzchnia w ha		Nomenklatura prawna	Numer działki	Użytek gruntowy	Powierzchnia w ha		Przeznaczenie
Jedn. rej.	Działki		użytku grunt.	działki				użytku grunt.	działki	
G17	1/5	Ps-PsIV	0,0355	0,0355	KW -	1/7	Ps-PsIV	0,0060	0,0060	dotychczasowe
						1/8	Ps-PsIV	0,0294	0,0294	inwestycja
Ogółem:			0,0355	0,0355		Ogółem:		0,0354	0,0354	

Opis zmian: Działka nr 1/5 dzieli się na działki 1/7 i 1/8

Synchronizacja: ujawniona w KW 12370 (papierowej) p.l.kat. 8 odpowiada działce nr 1/5.

Uwaga: w KW 12370-papierowa ujawnione były parcele I. kat. 2/4,3,4,5,6/9,8,11,12/11. Na podstawie wyroku sądowego Sygn. IC1057/02/P dotyczącego parcel I.kat. 2/4,4,5,6/9,11,12/11 w wersji komputerowej (przeemigrowanej) KW KR1P/00012370/6 został ujawniony nowy właściciel: Płaszów Spółka z o.o. Kraków z pominięciem parcel I.kat. 3 i 8, które nie były objęte wyrokiem sądowym. Obecnie należy założyć nową KW dla parcel I.kat. 3 i 8 z wpisem własności: Skarb Państwa.

Projekt podziału opracowano w trybie przepisów
ustawy z dnia 21 sierpnia 1997 r. "o gospodarce nieruchomościami." . t.j (Dz.U. 2016 poz. 2147 z późn. zmian.)
w związku z ustawą z 8 lipca 2010 r. " o szczególnych zasadach przygotowania
do realizacji inwestycji w zakresie budowy przeciwpowodziowych t.j.(Dz.U. 2015 poz 966 z późn. zmian.)

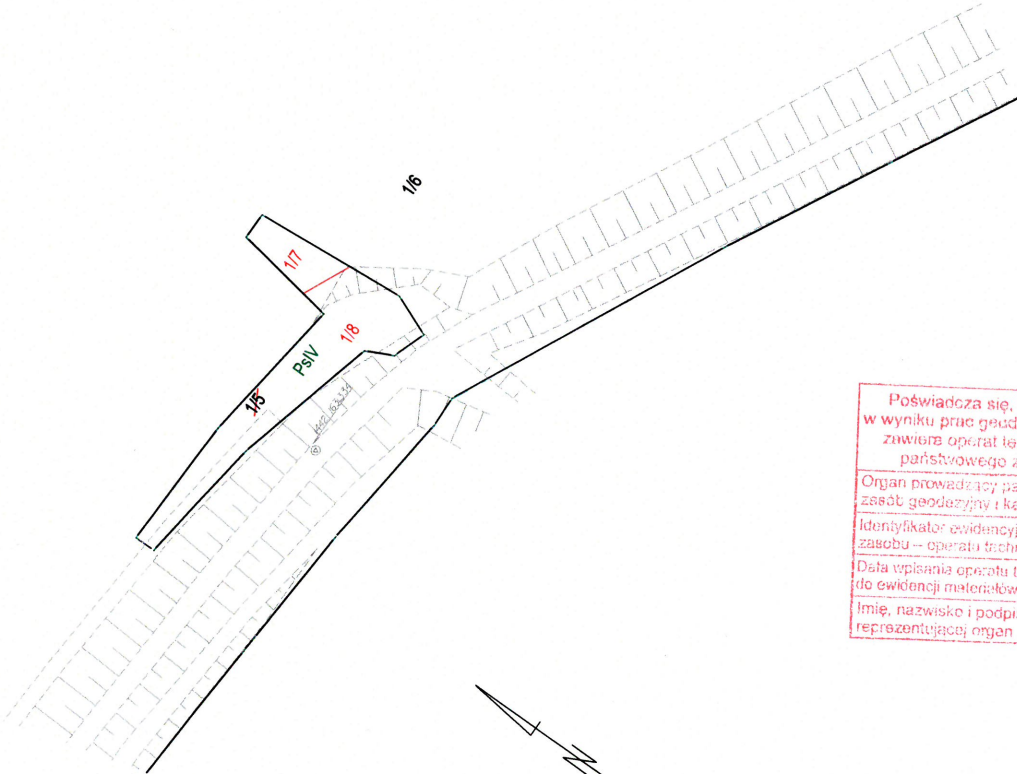

Poświadczam, że niniejszy dokument został opracowany w wyniku prac geodezyjnych i kartograficznych, których rezultaty zawiera operat techniczny wpisany do ewidencji materiałów państwowego zasobu geodezyjnego i kartograficznego

Organ prowadzący państwowy zasób geodezyjny i kartograficzny	PREZYDENT MIASTA KRAKÓWA
Identyfikator ewidencyjny materiału zasobu – operatu technicznego	P.1261.2018.2494
Data wpisania operatu technicznego do ewidencji materiałów zasobu	03 KWI. 2018
Imię, nazwisko i podpis osoby reprezentującej organ	z up. PREZYDENTA MIASTA Joanna Kuś Główny Specjalista w Wydziale Geodetrii

MAPA Z PROJEKTEM PODZIAŁU NIERUCHOMOŚCI
oznaczonej w EGiB jako działka nr 1/5

SKALA 1:1000 woj: małopolskie m. KRAKÓW Nr KW: 126104_9.0016, Podgórze Nr ident. jedn. Nr obrębu Nazwa jedn. ewid.	
ID zgłoszenia: GD-13.6640.4600.2016	
13.03.2018 Data opracowania	

Sporządził :
GEODETA UPRAWNIONY
mgr inż. Robert Rachwański
upr. nr 18799

SWECO Engineering Sp. z o.o.
30-552 Kraków, ul. Wielicka 30
Skr. +48 12 411 21 02, fax + 48 12 411 12 65
NIP 676-005-66-30