


WYKAZ ZMIAN DANYCH EWIDENCYJNYCH

Stan stary						Stan nowy				
Numer		Użytek gruntowy	Powierzchnia w ha		Nomenklatura prawna	Numer działki	Użytek gruntowy	Powierzchnia w ha		Przeznaczenie
Jedn. rej.	Działki		użytku grunt.	działki				użytku grunt.	działki	
G26	156	R-II Tr Ł-ŁIII	0,2225	0,5119	Lwh 105 Płaszów Post. Sygn.akt. I Ns 818/95/P z dn. 17.10.1995r.	156/1	R-II	0,2009	0,2009	dotychczasowe
			0,1251			156/2	R-II	0,0215	0,2066	inwestycja
			0,1643				Tr Ł-ŁIII	0,1252 0,0599		
						156/3	Ł-ŁIII	0,1044	0,1044	dotychczasowe
Ogółem:			0,5119	0,5119		Ogółem:		0,5119	0,5119	

Opis zmian: Działka nr 156 dzieli się na działki 156/1, 156/2, 156/3.
Synchronizacja: P.I.kat. 42, 43, 44, 45 objęte LWH 105 Płaszów odpowiadają działce ewidencyjnej nr 156.

Projekt podziału opracowano w trybie przepisów
ustawy z dnia 21 sierpnia 1997 r. "o gospodarce nieruchomościami." . t.j (Dz.U. 2016 poz. 2147 z późn. zmian.)
w związku z ustawą z 8 lipca 2010 r. "o szczególnych zasadach przygotowania
do realizacji inwestycji w zakresie budowli przeciwpowodziowych t.j.(Dz.U. 2015 poz 966 z późn. zmian.)

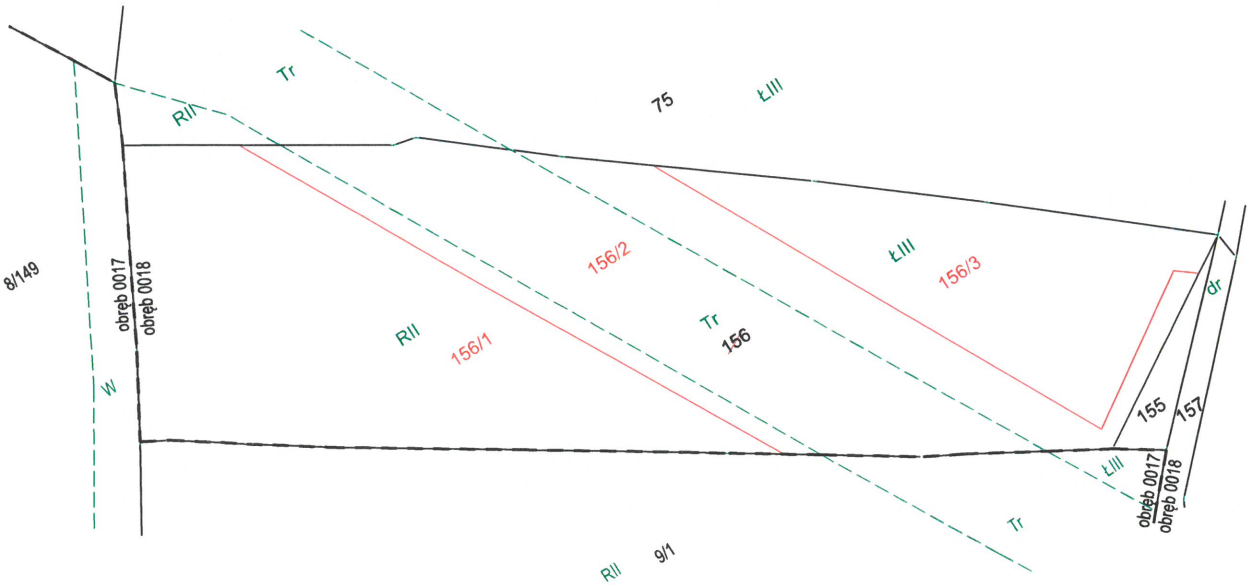

MAPA Z PROJEKTEM PODZIAŁU NIERUCHOMOŚCI
oznaczonej w EGiB jako działka nr 156

SKALA 1:1000
woj: małopolskie
m. KRAKÓW
Nr KW: Lwh 105 Płaszów,
Post. Sygn.akt. I Ns 818/95/P
z dn. 17.10.1995r.
126104_9.0018, Podgórze
Nr ident. jedn. Nr obrębu Nazwa jedn. ewid.

ID zgłoszenia: GD-13.6640.4604.2016

07.11.2018
Data opracowania

Podpisano się, że niniejszy dokument został opracowany w wyniku prac geodezyjnych i kartograficznych, których rezultaty zawiera oporząd techniczny wpisany do ewidencji materiałów państwowego zasobu geodezyjnego i kartograficznego	
Organ prowadzący państwowy zasob geodezyjny i kartograficzny	PREZYDENT MIASTA KRAKOWA
Identyfikator ewidencyjny materiału zasobu – oporządu technicznego	P.1261.2018.9440
Data wpisania oporządu technicznego do ewidencji materiałów zasobu	26 LIS 2018
Imię, nazwisko i podpis osoby reprezentującej organ	z up. PREZYDENTA MIASTA

Joanna Kuś
Główny Specjalista
w Wydziale Geodezji

Sporządził :

SWECO Engineering Sp. z o.o.
geodeta Robert Rachwański
opr. nr 18799
SWECO Engineering Sp. z o.o.
30-552 Kraków, ul. Wielicka 30
Skr. +48 12 411 21 02, fax + 48 12 411 12 65
NIP 676-005-66-30