


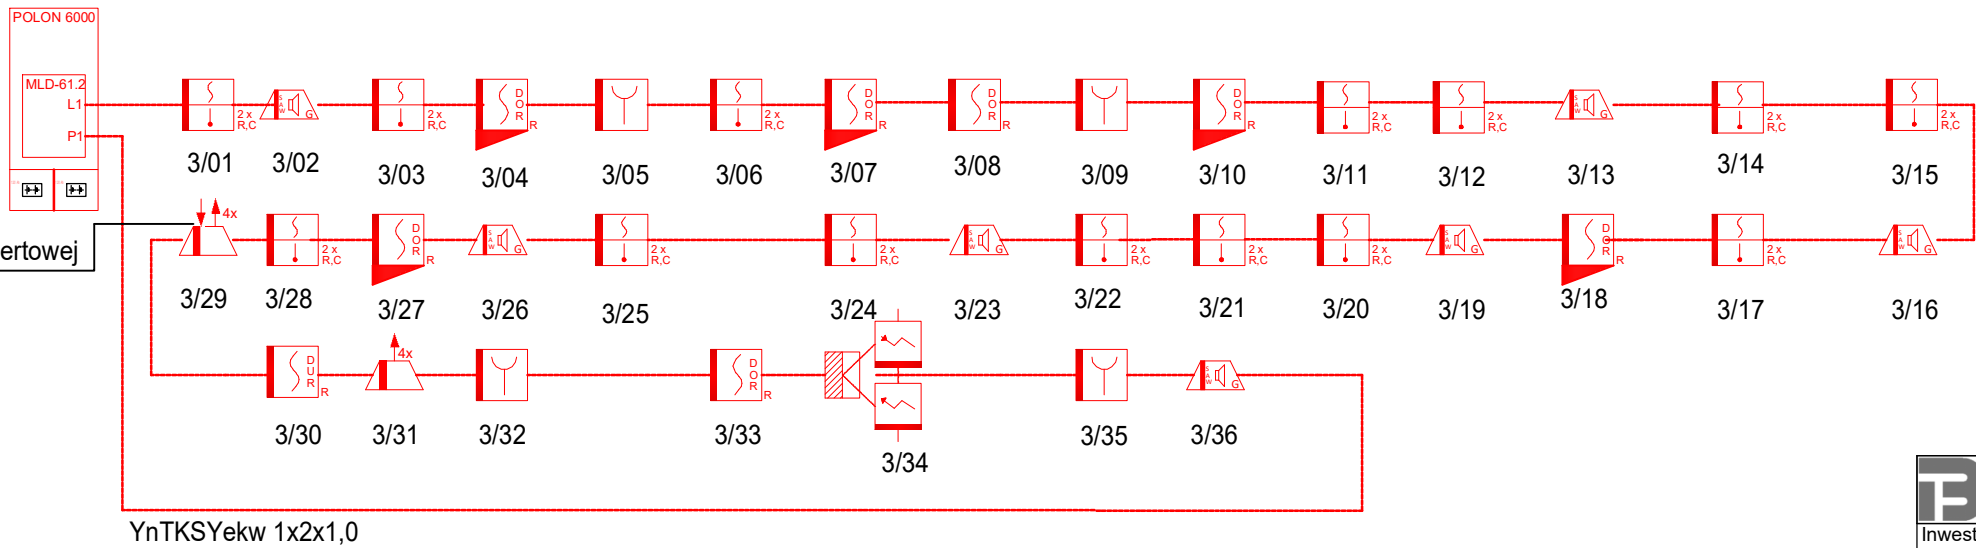

We. 1 - petla sali koncertowej



BRM Biuro Rozwoju Miasta "KATOWICE" 40-093 Katowice ul. Słowackiego 14 tel/fax 32 253 91 82		
Inwestor	Państwowa Szkoła Muzyczna I i II st. im. M. Karłowicza 40-003 Katowice, ul. Teatralna 16	
Obiekt	Budynek Państwowej Szkoły Muzycznej	
Adres	40-003 Katowice, ul. Teatralna 16 działki nr 66/4, 66/5, 37/1, 37/2	PROJEKT WYKONAWCZY
Temat	Projekt budowy Systemu Sygnalizacji Pożaru dla budynku Państwowej Szkoły Muzycznej I i II st. im. M. Karłowicza w Katowicach	DATA 11.2020
Rysunek	Schemat linii dozorowej - 2	SKALA
Projektant	inż. Edward MOROZ	120/75
Sprawił	mgr inż. Kamil BRUDNY	SLK/6355/PWBE/15
		NR RYS IE.08