


ZBIORNIK RETENCYJNY NR 1

Przekrój P1

(skala 1:100/100)

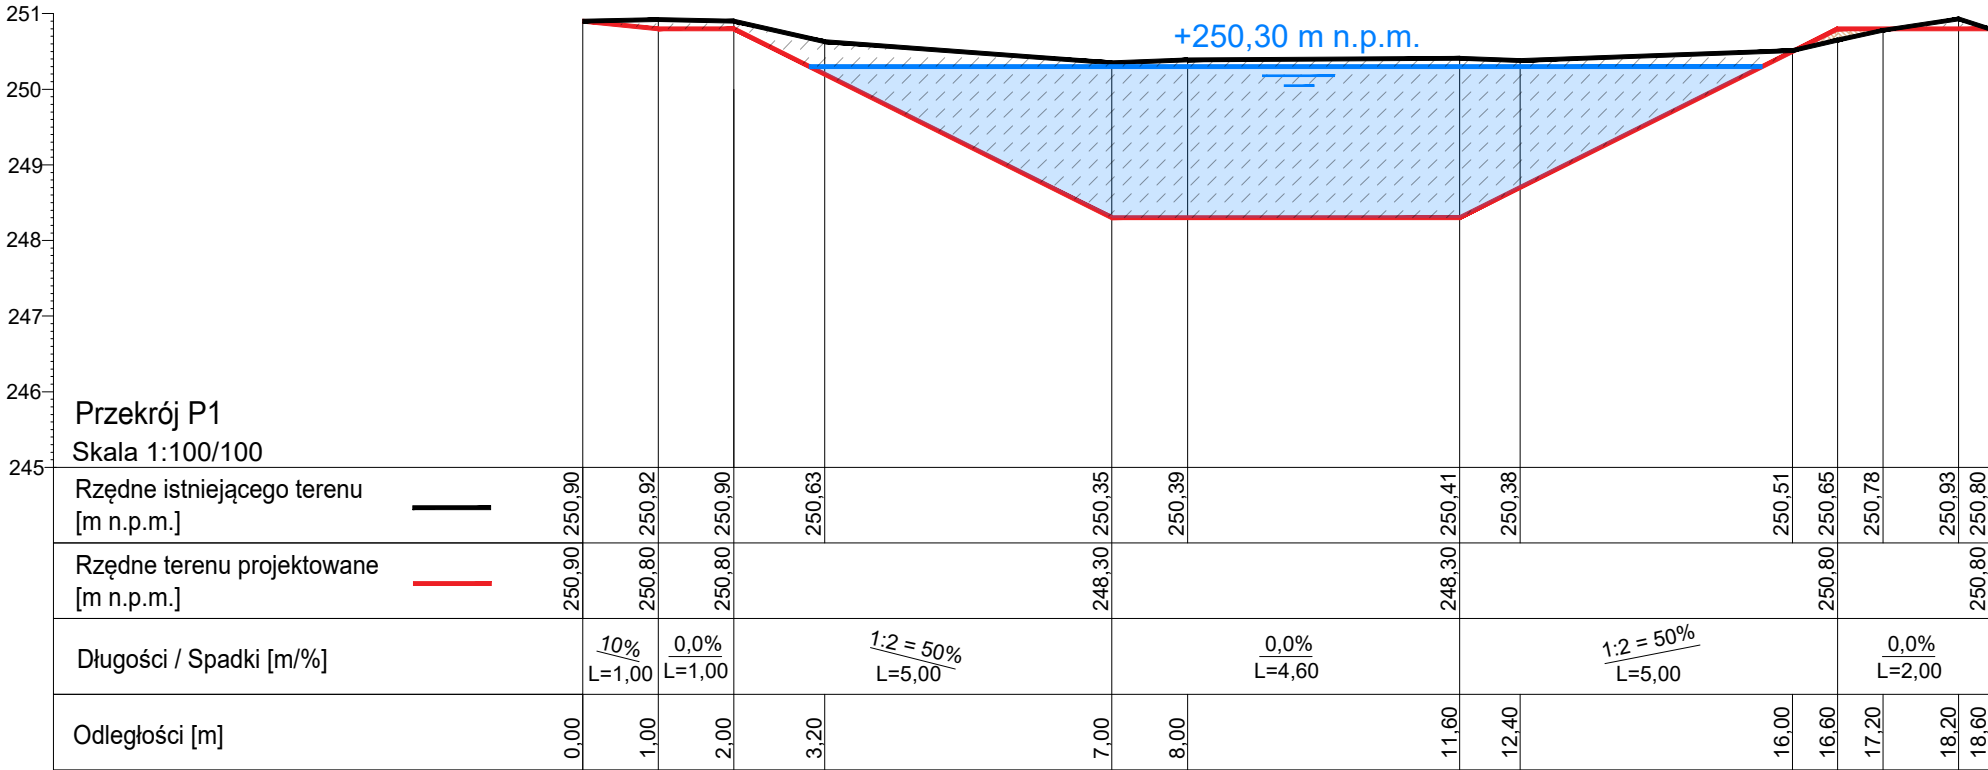

LEGENDA:

Grunt do wydobycia

Grunt do wbudowania

Docelowe wypełnienie wodą

- Uwagi:
- Część graficzną projektu rozpatrywać łącznie z opisem technicznym
 - Nie należy odmierzać wymiarów z rysunku, ani używać go jako szablonu. Przed przystąpieniem do prac budowlanych wszystkie wymiary należy sprawdzić w naturze. W przypadku stwierdzenia niezgodności należy zwrócić się do projektanta.
 - Szczegóły nie ujęte w niniejszym opracowaniu należy realizować zgodnie z instrukcjami wykonania oraz obowiązującymi normami branżowymi,
 - Sprawy problemowe, zamienne rozwiązania konstrukcyjne i materiałowe należy uzgadniać z biurem projektowym w ramach nadzoru autorskiego.

Biuro projektowe:

MK DESIGN MACIEJ KOWALIK
ul. Prosta 14/16/62
25-371 Kielce

Inwestor:

SKARB PAŃSTWA
LASY PAŃSTWOWE NADLESNICTWO KOLUMNA
ul. Lesników Polskich 1c
98-100 Łask

Temat i adres inwestycji:

ODBUDOWA ZBIORNIKÓW I BUDOWA NOWYCH URZĄDZEŃ WODNYCH NA TERENIE NADLESNICTWA KOLUMNA - LESNICTWO SZCZUKWIN -

Stadium projektu:

PROJEKT BUDOWLANO-WYKONAWCZY

Branża:

INŻYNIERYJNA HYDROTECHNICZNA

Tytuł rysunku:

Przekroje przez zbiorniki nr 1 i nr 2

Numer projektu: 19005

Skala: 1: 100/100

Numer rysunku: PBW-01

Numer umowy:

Data: 08/2020

Format: 297 x 500

Numer rewizji: 00

ZESPÓŁ AUTORSKI			
Funkcja	Imię i nazwisko	Nr uprawnień	Podpis
Projektant:	mgr inż. Maciej Kowalik	konstrukcyjna SWK/0076/POOK/10	
Sprawdził:	mgr inż. Mateusz Jędrzejczyk	konstrukcyjna SWK/0118/POOK/11	

ZBIORNIK RETENCYJNY NR 2

Przekrój P2

(skala 1:100/100)

