

MAPA DO CELÓW PROJEKTOWYCH

Oznaczenie kancelaryjne zgłoszenia pracy geodezyjnej		GiK.6640.168.2020
Miejscowość		Szczukwin
Jednostka ewidencyjna	identyfikator	100611_5
	nazwa	Tuszyń - obszar wiejski
Obręb ewidencyjny	identyfikator	100611_5.0012 działki nr 518, 519
	nazwa	SZCZUKWIN
Skala mapy		1:500
Nazwa układu współrzędnych	prostokątnych płaskich	2000/7
	wysokości	Kronsztadt 1960
Oznaczenie granic obszaru, który był przedmiotem aktualizacji		-----
Oznaczenie i opis obiektów projektowanych		brak
"Wykonanie niniejszej mapy nie było poprzedzone ustaleniami dotyczącymi ewentualnych służebności gruntowych obciążających grunty położone w granicach projektowanej inwestycji budowlanej"		
Oznaczenie i symbol konturu użytku gruntowego, który nie jest ujawniony w bazie ewidencji gruntów i budynków		brak
Mapę wykonano na podstawie pomiaru uzupełniającego oraz bazy mapy numerycznej w skali 1:500 ,SEKCJA 7.158.08.12.1 UWAGA: Nie wyklucza się istnienia w terenie innych przewodów, o których brak informacji wynika z zaszczości historycznych lub niedopełnienia przepisów zgłoszenia do inwentaryzacji (Ustawa Prawo Geodezyjne i Kartograficzne – Dz.U. Nr 30 poz.163 z 1989r. wraz z późniejszymi zmianami)		
Mapa aktualna na dzień		20 - 02 - 2020
Kierownik pracy:		<div>GEODETA UPRAWNIONY mgr Bogdan Zaryczny Upr. 4835 z 1998 r. 98-200 Sieradz, ul. Spychalskiego 23 kom. 502)302 242 e-mail:geolexbz@wp.pl</div>
Nazwa wykonawcy:		"GEOLEX" Biuro Usług Geodezyjnych Bogdan Zaryczny 98-200 Sieradz, ul. Spychalskiego 23 NIP:827-101-79-04, Regon: 730194080 tel.kom. 502-302-242 , e-mail: geolexbz@wp.pl
l.ks. 1/2020		<div>SKIC LOKALIZACJI SKALA 1:25000</div>

Poświadczam, że niniejszy dokument został opracowany w wyniku prac geodezyjnych i kartograficznych, których rezultaty zawiera operat techniczny wpisany do ewidencji materiałów państwowego zasobu geodezyjnego i kartograficznego

STAROSTA ŁÓDZKI WSCHODNI

Identyfikator ewidencyjny materiału z zasobu i operatu technicznego

P.1006.2020



1036

Data wpisania operatu technicznego do ewidencji materiałów zasobu

21.04.2020

Imię, nazwisko i podpis osoby reprezentującej organ

Zp. inż. Mateusz Jędrzejczyk

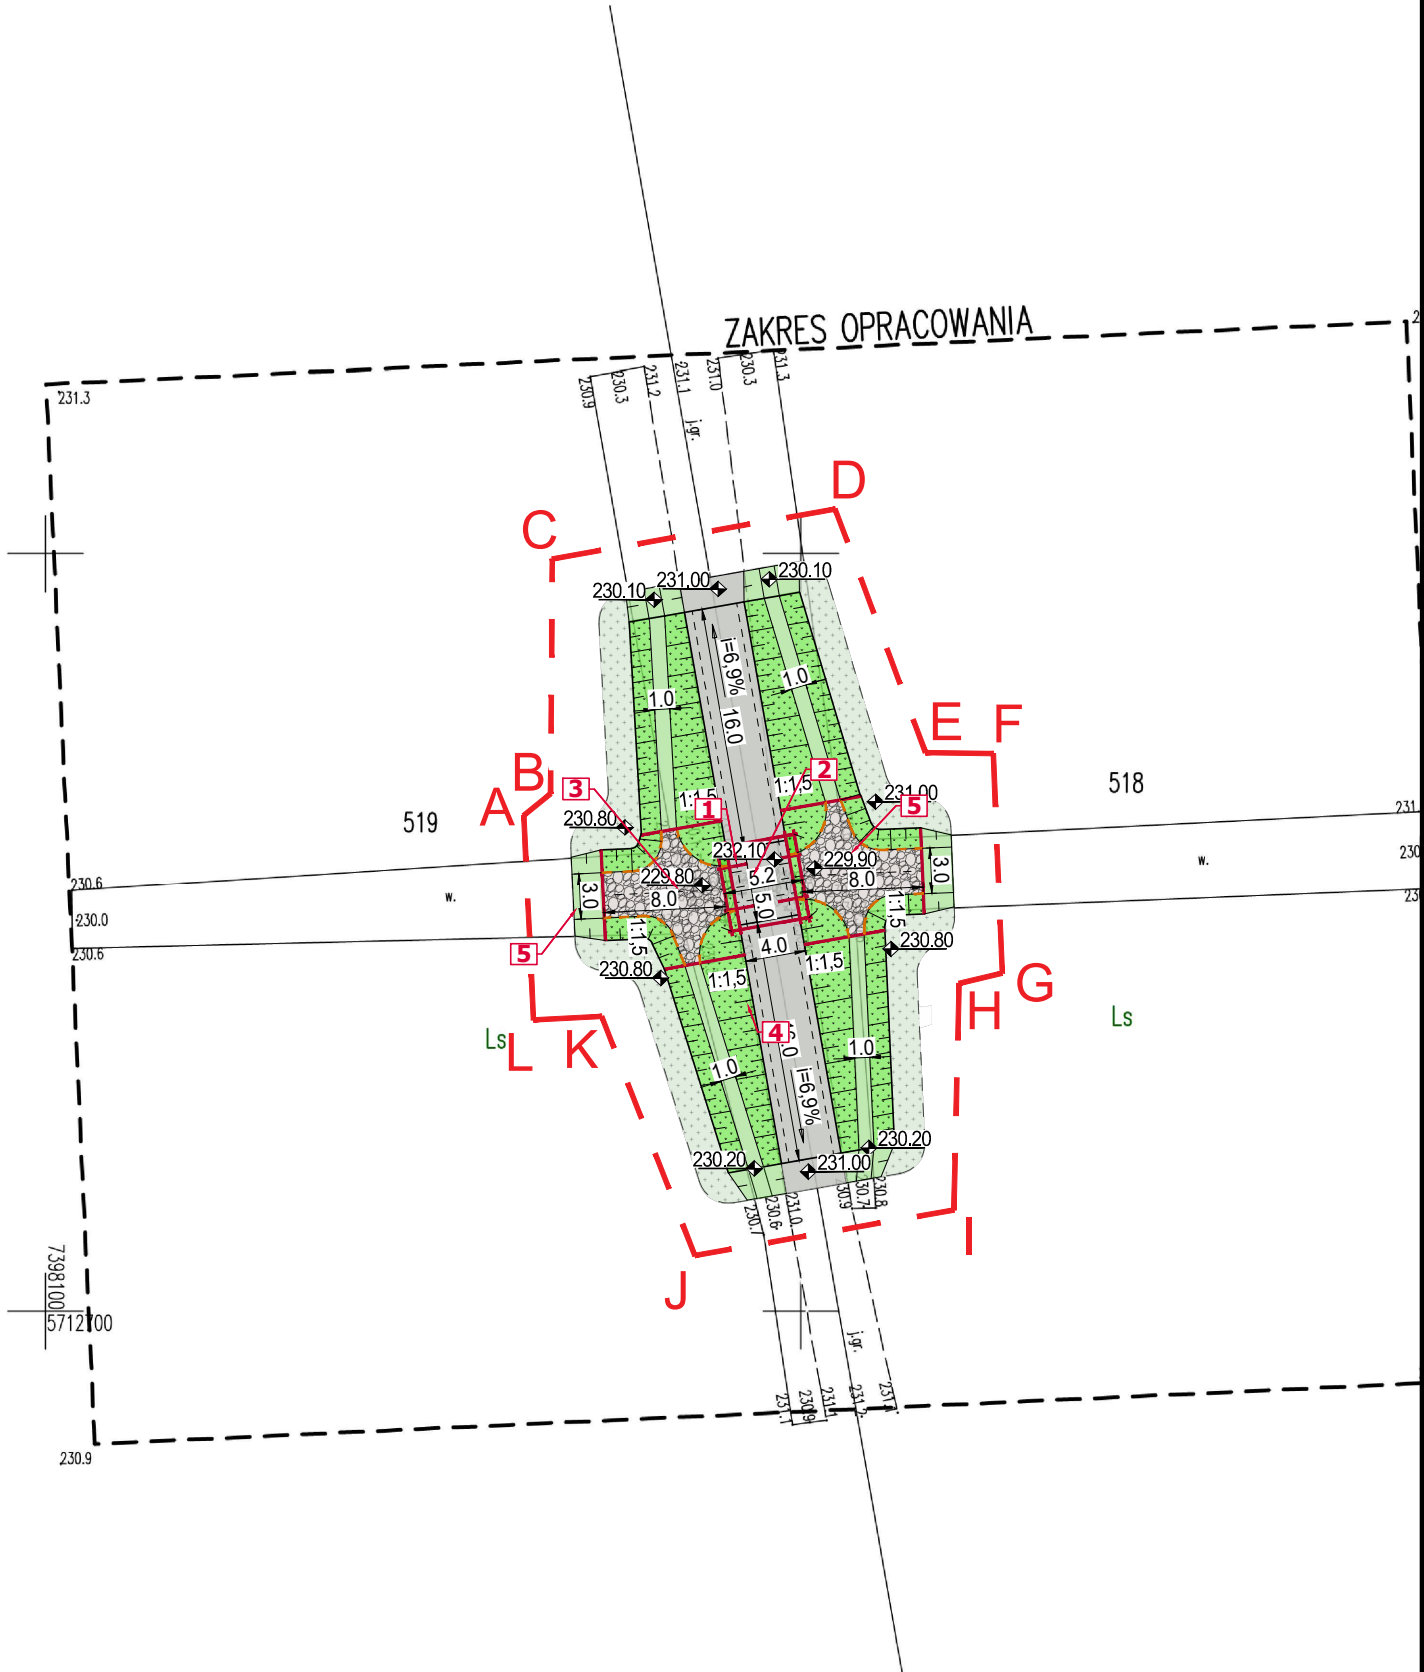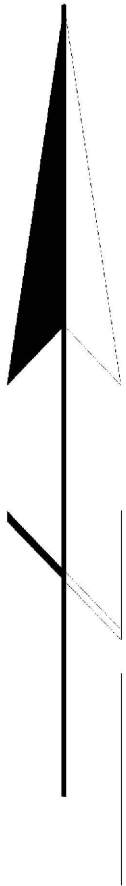

Za zgodność z oryginałem mapy do celów projektowych w zakresie symboli, znaków, treści oraz skali

Zestawienie powierzchni	
Obszar inwestycji - zasięg oddziaływania	1145 m ²
Obszar robót budowlanych	767 m ²
Powierzchnia obiektów budowlanych: Przepust B-5	575 m ²
Droga nad przepustem - nawierzchnia z kruszywa	164 m ²
Skarpy przepustu i rowu - projektowana zieleń	337 m ²
Umcnienie dna rowu - narzut kamienny	74 m ²
Powierzchnia nawiązania do istniejącego terenu	192 m ²
Obszar inwestycji - bez ingerencji	378 m ²

LEGENDA

- A.B.

Zasięg opracowania będący jednocześnie zakresem oddziaływania inwestycji.
- Umocnienie obsiewem mieszaną traw.
- Umocnienie narzutem kamiennym.
- Umocnienie skarp kiską faszynową.
- Utwardzenie korony przepustu.
- Palisada z kołków hydrotechnicznych.
- Obszar nawiązania do istniejącego terenu.

- Przepust B-5** - przekrój dzwonowy 1,59/2,01m, długość: 5,2m. Pozostałe parametry zgod. z odrębnym rys. tech. obiektu.
- Wlot przepustu** - obudowa w formie kaszycy z bali drewnianych, szerokość: 6,2m. Pozostałe parametry zgodnie z odrębnym rysunkiem technicznym obiektu.
- Wylot przepustu** - obudowa w formie kaszycy z bali drewnianych, szerokość: 6,2m. Pozostałe parametry zgodnie z odrębnym rysunkiem technicznym obiektu.
- Utwardzenie terenu** - Nawierzchnia z kruszywa łamanego, szerokość 3,0m, obustronne pobocza szerokości 0,5m. Pozostałe parametry zgodnie z odrębnym rysunkiem technicznym obiektu.
- Rów**: umocnienie dna narzutem kamiennym, umocnienie skarp kiską faszynową kotwioną u podnóża skarpy oraz pasem darniny, nachylenie 1:1,5.

Biuro projektowe:

MK DESIGN MACIEJ KOWALIK
ul. Prosta 14/16/62
25-371 Kielce

Inwestor:

SKARB PAŃSTWA
LASY PAŃSTWOWE NADLEŚNICTWO KOLUMNA
ul. Lesników Polskich 1c
98-100 Łask

Temat i adres inwestycji:

ROBUDOWA ZBIORNIKÓW I BUDOWA NOWYCH URZĄDZEŃ WODNYCH NA TERENIE NADLEŚNICTWA KOLUMNA - LEŚNICTWO SZCZUKWIN

Stadium projektu:

PROJEKT BUDOWLANO-WYKONAWCZY

Branża:

INŻYNIERYJNA HYDROTECHNICZNA

Tytuł rysunku:

Projektowane zagospodarowanie terenu: Przepust B-5

Numer projektu:

19005

Skala:

1: 500

Numer rysunku:

PZT.06

Numer umowy:

08.2020

Data:

08.2020

Format:

550x297

Numer rewizji:

00

ZESPÓŁ AUTORSKI			
Funkcja	Imię i nazwisko	Nr uprawnień	Podpis
Projektant:	mgr inż. Maciej Kowalik	konstrukcyjna SWK/0076/POOK/10	
Sprawdzający:	mgr inż. Mateusz Jędrzejczyk	konstrukcyjna SWK/0118/POOK/11	