MAPA DO CELÓW PROJEKTOWYCH

Oznaczenie kancelaryjne zgłoszenia pracy geodezyjnej		GiK.6640.168.2020
Miejscowość		Szczukwin
Jednostka ewidencyjna	identyfikator	100611_5
	nazwa	Tuszyn - obszar wiejski
Obręb ewidencyjny	identyfikator	100611_5.0012 działki nr 144, 145, 146/1, 147, 148, 510
	nazwa	SZCZUKWIN
Skala mapy		1:500
Nazwa układu współrzędnych	prostokątnych płaskich	2000/7
	wysokości	Kronsztadt 1960
Oznaczenie granic obszaru, który był przedmiotem aktualizacji		----------
Oznaczenie i opis obiektów projektowanych		brak

"Wykonanie niniejszej mapy nie było poprzedzone ustaleniami dotyczącymi ewentualnych służebności gruntowych obciążających grunty położone w granicach projektowanej inwestycji budowlanej"

Oznaczenie i symbol konturu użytku gruntowego, który nie jest ujawniony w bazie ewidencji gruntów i budynków	brak

Mapę wykonano na podstawie pomiaru uzupełniającego oraz bazy mapy numerycznej w skali 1:500 , SEKCJE 7.158.08.07.1, 7.158.02.3.3, 7.158.02.3.4.
UWAGA: Nie wyklucza się istnienia w terenie innych przewodów, o których brak informacji wynika z zaszłości historycznych lub niedopełnienia przepisów zgłoszenia do inwentaryzacji (Ustawa Prawo Geodezyjne i Kartograficzne - Dz.U. Nr 30 poz.163 z 1989r. wraz z późniejszymi zmianami)

Mapa aktualna na dzień	20 - 02 - 2020

Kierownik pracy:

GEODETA UPRAWNIONY
mgr Bogdan Zaryczny
Upr. 4835 z 1998 r.
98-200 Sieradz, ul. Spychalskiego 23
kom. 502 302 242
e-mail:geolexbz@wp.pl

Nazwa wykonawcy:
"GEOLEX" Biuro Usług Geodezyjnych Bogdan Zaryczny
98-200 Sieradz, ul. Spychalskiego 23
NIP:827-101-79-04, Regon: 730194080
tel.kom. 502-302-242 , e-mail: geolexbz@wp.pl

l.ks. 1/2020

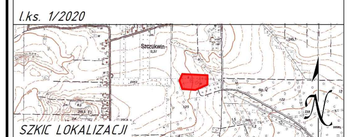

SZKIC LOKALIZACJI
SKALA 1:25000

Poświadcza się, że niniejszy dokument został opracowany w wyniku prac geodezyjnych i kartograficznych, których rezultaty zawiera operat techniczny włączony do ewidencji materiałów państwowego zasobu geodezyjnego i kartograficznego
STAROSTA ŁÓDZKI WSCHODNI
Identyfikator ewidencyjny materiałów zasobu operatu technicznego: P.1306.2020 1036
Data wpisania operatu technicznego do ewidencji materiałów zasobu: 21.04.2020
Imię, nazwisko i podpis osoby reprezentującej organ: Z upoważnienia Starosty Łódzkiego Wschodniego

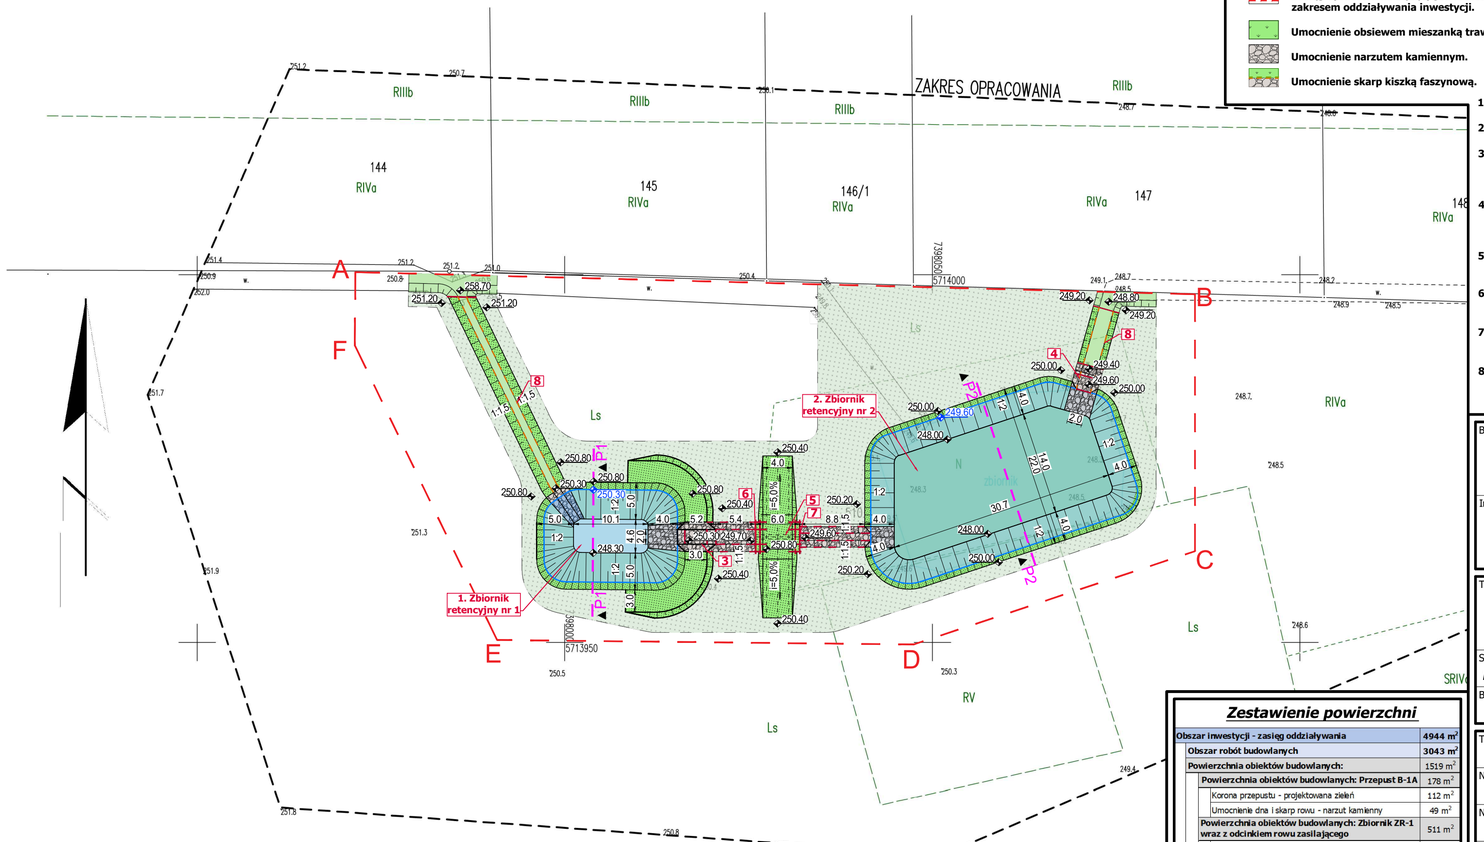

LEGENDA

- Zasięg opracowania będący jednocześnie zakresem oddziaływania inwestycji.
- Umocnienie obsiewem mieszanką traw.
- Umocnienie narzutem kamiennym.
- Umocnienie skarp kiszką faszynową.
- Umocnienie narzutem kamiennym w płotkach faszynowych.
- Palisada z kołków hydrotechnicznych.
- Obszar nawiązania do istniejącego terenu.
- Oznaczenie przekroju.

1. **Zbiornik retencyjny nr 1** - umocnienie skarp obsiewem mieszanką traw, nachylenie skarp 1:2.
2. **Zbiornik retencyjny nr 2** - umocnienie skarp obsiewem mieszanką traw, nachylenie skarp 1:2.
3. **Przelew powierzchniowy zbiornika nr 1** - szerokość przelewu 1,0m, umocnienie powierzchni narzutu kamieniem hydrotechnicznym. Pozostałe parametry zgodnie z odrębnym rysunkiem technicznym obiektu.
4. **Przelew powierzchniowy zbiornika nr 1** - szerokość przelewu 1,0m, umocnienie powierzchni narzutu kamieniem hydrotechnicznym. Pozostałe parametry zgodnie z odrębnym rysunkiem technicznym obiektu.
5. **Przepust B-1A -** średnica: ⌀0,6m, długość: 6,0m. Pozostałe parametry zgodnie z odrębnym rysunkiem technicznym obiektu.
6. **Wlot przepustu -** obudowa w formie kaszycy z bali drewnianych, szerokość: 4,6m. Pozostałe parametry zgodnie z odrębnym rysunkiem technicznym obiektu.
7. **Wylot przepustu** - obudowa w formie kaszycy z bali drewnianych, szerokość: 4,6m. Pozostałe parametry zgodnie z odrębnym rysunkiem technicznym obiektu.obiektu.
8. **Rów:** umocnienie dna narzutem kamiennym, umocnienie skarp kiszką faszynową kotwioną u podnóża skarpy oraz pasem darniny, nachylenie 1:1,5.

Zestawienie powierzchni

Obszar inwestycji - zasięg oddziaływania	**4944 m²**
Obszar robót budowlanych	**3043 m²**
Powierzchnia obiektów budowlanych:	1519 m²
Powierzchnia obiektów budowlanych: Przepust B-1A	178 m²
Korona przepustu - projektowana zieleń	112 m²
Umocnienie dna i skarp rowu - narzut kamienny	49 m²
Powierzchnia obiektów budowlanych: Zbiornik ZR-1 wraz z odcinkiem rowu zasilającego	511 m²
Powierzchnia tafli wody	217 m²
Skarpy zbiornika ponad wodą - projektowana zieleń	290 m²
Umocnienie skarp zbiornika - narzut kamienny (w tym pod pow. wody)	31 m²
Powierzchnia obiektów budowlanych: Zbiornik ZR-2 wraz z odcinkiem rowu odprowadzającego	830 m²
Powierzchnia tafli wody	695 m²
Skarpy zbiornika ponad wodą - projektowana zieleń	125 m²
Umocnienie skarp zbiornika - narzut kamienny (w tym pod pow. wody)	24 m²
Powierzchnia nawiązania do istniejącego terenu	1524 m²
Obszar inwestycji - bez ingerencji	**1901 m²**

Za zgodność z oryginałem mapy do celów projektowych w zakresie symboli, znaków, treści oraz skali

Biuro projektowe:
MK DESIGN MACIEJ KOWALIK
ul. Prosta 14/16/62
25-371 Kielce

Inwestor:
SKARB PAŃSTWA
LASY PAŃSTWOWE NADLESNICTWO KOLUMNA
ul. Lesników Polskich 1c
98-100 Łask

Temat i adres inwestycji:
ODBUDOWA ZBIORNIKÓW I BUDOWA NOWYCH URZĄDZEŃ WODNYCH NA TERENIE NADLEŚNICTWA KOLUMNA - LEŚNICTWO SZCZUKWIN

Stadium projektu:
PROJEKT BUDOWLANO-WYKONAWCZY

Branża:
INŻYNIERYJNA HYDROTECHNICZNA

Tytuł rysunku:
Projektowane zagospodarowanie terenu: Zbiorniki retencyjne nr 1 i 2, przepust B-1A

Numer projektu: ***19005***	Skala: ***1: 500***	Numer rysunku: ***PZT.01***
Numer umowy:	Data: ***08.2020***	
	Format: ***700x297***	Numer rewizji: ***00***

ZESPÓŁ AUTORSKI

Funkcja	Imię i nazwisko	Nr uprawnień	Podpis
Projektant:	*mgr inż. Maciej Kowalik*	konstrukcyjna SWK/0076/POOK/10	
Sprawdzający:	*mgr inż. Mateusz Jędrzejczyk*	konstrukcyjna SWK/0118/POOK/11	