MAPA DO CELÓW PROJEKTOWYCH

Oznaczenie kancelaryjne zgłoszenia pracy geodezyjnej		GiK.6640.168.2020
Miejscowość		Szczukwin
Jednostka ewidencyjna	identyfikator	100611_5
	nazwa	Tuszyn - obszar wiejski
Obręb ewidencyjny	identyfikator	100611_5.0012 działki nr 512, 516
	nazwa	SZCZUKWIN
Skala mapy		1:500
Nazwa układu współrzędnych	prostokątnych płaskich	2000/7
	wysokości	Kronsztadt 1960
Oznaczenie granic obszaru, który był przedmiotem aktualizacji		----------
Oznaczenie i opis obiektów projektowanych		brak

"Wykonanie niniejszej mapy nie byto poprzedzone ustaleniami dotyczącymi ewentualnych służebności gruntowych obciążających grunty położone w granicach projektowanej inwestycji budowlanej"

Oznaczenie i symbol konturu użytku gruntowego, który nie jest ujawniony w bazie ewidencji gruntów i budynków	brak

Mapę wykonano na podstawie pomiaru uzupełniającego oraz bazy mapy numerycznej w skali 1:500 , SEKCJA 7.158.08.07.4

UWAGA: Nie wyklucza się istnienia w terenie innych przewodów, o których brak informacji wynika z zaszłości historycznych lub niedopełnienia przepisów zgłoszenia do inwentaryzacji (Ustawa Prawo Geodezyjne i Kartograficzne - Dz.U. Nr 30 poz.163 z 1989r. wraz z późniejszymi zmianami)

Mapa aktualna na dzień	20 - 02 - 2020

Kierownik pracy:

GEODETA UPRAWNIONY
mgr Bogdan Zaryczny
Upr. 4635 z 1985 r.
98-200 Sieradz, ul. Spychalskiego 23
kom. 502 302 242
e-mail:geolexbz@wp.pl

Nazwa wykonawcy:

"GEOLEX" Biuro Usług Geodezyjnych Bogdan Zaryczny
98-200 Sieradz, ul. Spychalskiego 23
NIP:827-101-79-04, Regon: 730194080
tel.kom. 502-302-242 , e-mail: geolexbz@wp.pl

l.ks. 1/2020

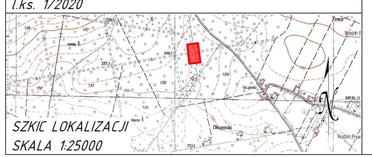

SZKIC LOKALIZACJI
SKALA 1:25000

Potwierdza się, że niniejszy dokument został opracowany w wyniku prac geodezyjnych i kartograficznych, których rezultaty zawiera operat techniczny wpisany do ewidencji materiałów państwowego zasobu geodezyjnego i kartograficznego

STAROSTA ŁÓDZKI WSCHODNI

Identyfikator ewidencyjny materiału zasobu operatu technicznego	P.1906.2020 1036
Data wpisania operatu technicznego do ewidencji materiałów zasobu	21.04.2021
Imię, nazwisko i podpis osoby reprezentującej organ	

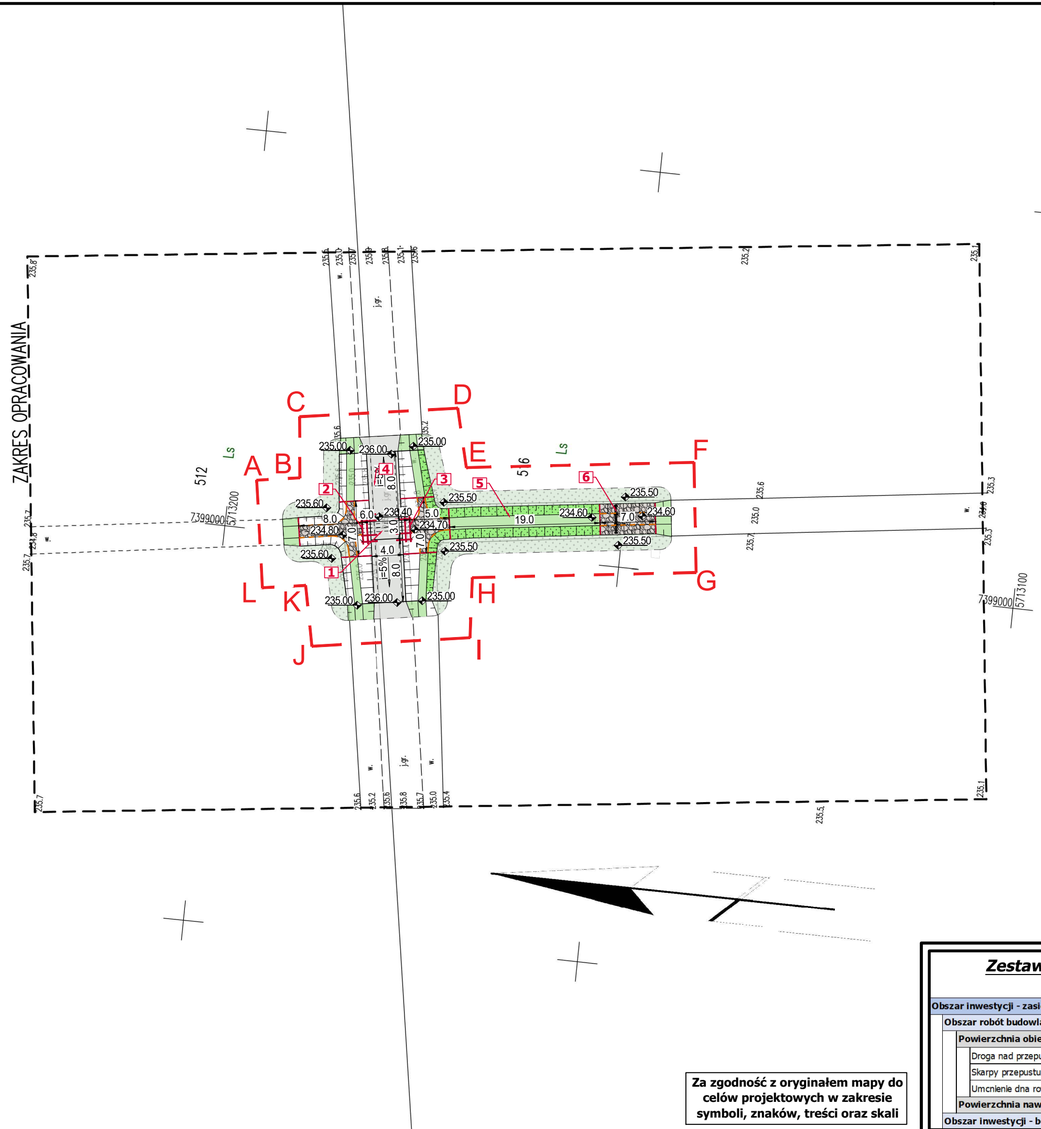

LEGENDA

- **Zasięg opracowania będący jednocześnie zakresem oddziaływania inwestycji.**
- **Umocnienie obsiewem mieszanką traw.**
- **Umocnienie narzutem kamiennym.**
- **Umocnienie skarp kiszką faszynową.**
- **Utwardzenie korony przepustu.**
- **Palisada z kołków hydrotechnicznych.**
- **Obszar nawiązania do istniejącego terenu.**

1. **Przepust B-4** - średnica: Φ1,0m, długość: 6,0m. Pozostałe parametry zgodnie z odrębnym rysunkiem technicznym obiektu.
2. **Wlot przepustu -** obudowa w formie kaszycy z bali drewnianych, szerokość: 4,0m. Pozostałe parametry zgodnie z odrębnym rysunkiem technicznym obiektu.
3. **Wylot przepustu** - obudowa w formie kaszycy z bali drewnianych, szerokość: 4,0m. Pozostałe parametry zgodnie z odrębnym rysunkiem technicznym obiektu.
4. **Utwardzenie terenu -** Nawierzchnia z kruszywa łamanego, szerokość 3,0m, obustronne pobocza szerokości 0,5m. Pozostałe parametry zgodnie z odrębnym rysunkiem technicznym obiektu.
5. **Rów:** umocnienie dna narzutem kamiennym, umocnienie skarp kiszką faszynową kotwioną u podnóża skarpy oraz pasem darniny, nachylenie 1:1,5, szerokość dna 1,5m.
6. **Zastawka drewniana B-4A:** Piętrzenie do 1,0m. Pozostałe parametry zgodnie z odrębnym rysunkiem technicznym obiektu.

Zestawienie powierzchni

Obszar inwestycji - zasięg oddziaływania	**1073 m²**
Obszar robót budowlanych	**611 m²**
Powierzchnia obiektów budowlanych: Przepust B-4	407 m²
Droga nad przepustem - nawierzchnia z kruszywa	94 m²
Skarpy przepustu i rowu - projektowana zieleń	251 m²
Umocnienie dna rowu - narzut kamienny	62 m²
Powierzchnia nawiązania do istniejącego terenu	204 m²
Obszar inwestycji - bez ingerencji	**462 m²**

Za zgodność z oryginałem mapy do celów projektowych w zakresie symboli, znaków, treści oraz skali

Biuro projektowe:
MK DESIGN MACIEJ KOWALIK
ul. Prosta 14/16/62
25-371 Kielce

Inwestor:
SKARB PAŃSTWA
LASY PAŃSTWOWE NADLESNICTWO KOLUMNA
ul. Lesników Polskich 1c
98-100 Łask

Temat i adres inwestycji:
ODBUDOWA ZBIORNIKÓW I BUDOWA NOWYCH URZĄDZEŃ WODNYCH NA TERENIE NADLEŚNICTWA KOLUMNA - LEŚNICTWO SZCZUKWIN

Stadium projektu:
PROJEKT BUDOWLANO-WYKONAWCZY

Branża:
INŻYNIERYJNA HYDROTECHNICZNA

Tytuł rysunku:
Projektowane zagospodarowanie terenu: Przepust B-4, Zastawka drewniana B-4a

Numer projektu: ***19005***	Skala: **1: 500**	Numer rysunku: **PZT.05**
Numer umowy:	Data: **08.2020**	
	Format: **650x297**	Numer rewizji: ***00***

ZESPÓŁ AUTORSKI

Funkcja	Imię i nazwisko	Nr uprawnień	Podpis
Projektant:	*mgr inż. Maciej Kowalik*	konstrukcyjna SWK/0076/POOK/10	
Sprawdzający:	*mgr inż. Mateusz Jędrzejczyk*	konstrukcyjna SWK/0118/POOK/11	