

MAPA DO CELÓW PROJEKTOWYCH

Oznaczenie kancelaryjne zgłoszenia pracy geodezyjnej		Gik.6640.168.2020
Miejscowość		Szczukwin
Jednostka ewidencyjna	identyfikator	100611_5
	nazwa	Tuszyń - obszar wiejski
Obręb ewidencyjny	identyfikator	100611_5.0012 działki nr 524, 525, 531
	nazwa	SZCZUKWIN
Skala mapy		1:500
Nazwa układu współrzędnych	prostokątnych płaskich	2000/7
	wysokości	Kronsztadt 1960
Oznaczenie granic obszaru, który był przedmiotem aktualizacji		-----
Oznaczenie i opis obiektów projektowanych		brak

"Wykonanie niniejszej mapy nie było poprzedzone ustaleniami dotyczącymi ewentualnych służebności gruntowych obciążających grunty położone w granicach projektowanej inwestycji budowlanej"	
Oznaczenie i symbol konturu użytku gruntowego, który nie jest ujawniony w bazie ewidencji gruntów i budynków	brak
Mapę wykonano na podstawie pomiaru uzupełniającego oraz bazy mapy numerycznej w skali 1:500, SEKCJA 7.158.08.17.2 UWAGA: Nie wyklucza się istnienia w terenie innych przewodów, o których brak informacji wynika z zaszczości historycznych lub niedopełnienia przepisów zgłoszenia do inwentaryzacji (Ustawa Prawo Geodezyjne i Kartograficzne - Dz.U. Nr 30 poz.163 z 1989r. wraz z późniejszymi zmianami)	
Mapa aktualna na dzień	20 - 02 - 2020

Kierownik pracy:

GEODETA DYPLOMOWANY

mgr **Bogdan Zaręczyński**

Upr. 4835 z 1986 r.

98-200 Sieradz, ul. Spychałskiego 23

kom. 502 302 242

e-mail: geolexbz@wp.pl

Nazwa wykonawcy:

"GEOLEX" Biuro Usług Geodezyjnych Bogdan Zaręczyński

98-200 Sieradz, ul. Spychałskiego 23

NIP: 827-101-79-04, Regon: 730194080

tel.kom. 502-302-242, e-mail: geolexbz@wp.pl

I.ks. 1/2020

SZKIC LOKALIZACJI

SKALA 1:25000

Powinno się, że niniejszy dokument został opracowany w wyniku prac geodezyjnych i kartograficznych, których rezultaty zawiera operat techniczny wpisany do ewidencji materiałów państwowego zasobu geodezyjnego i kartograficznego

STAROSTA ŁÓDZKI WSCHODNI

identyfikator ewidencyjny materiału zasobu operatu technicznego

Data wpisania operatu technicznego do ewidencji materiałów zasobu


Imię, nazwisko i podpis osoby reprezentującej organ

P.1006.2010

1036

21.04.2020

Z. p. STAROSTA ŁÓDZKI WSCHODNI

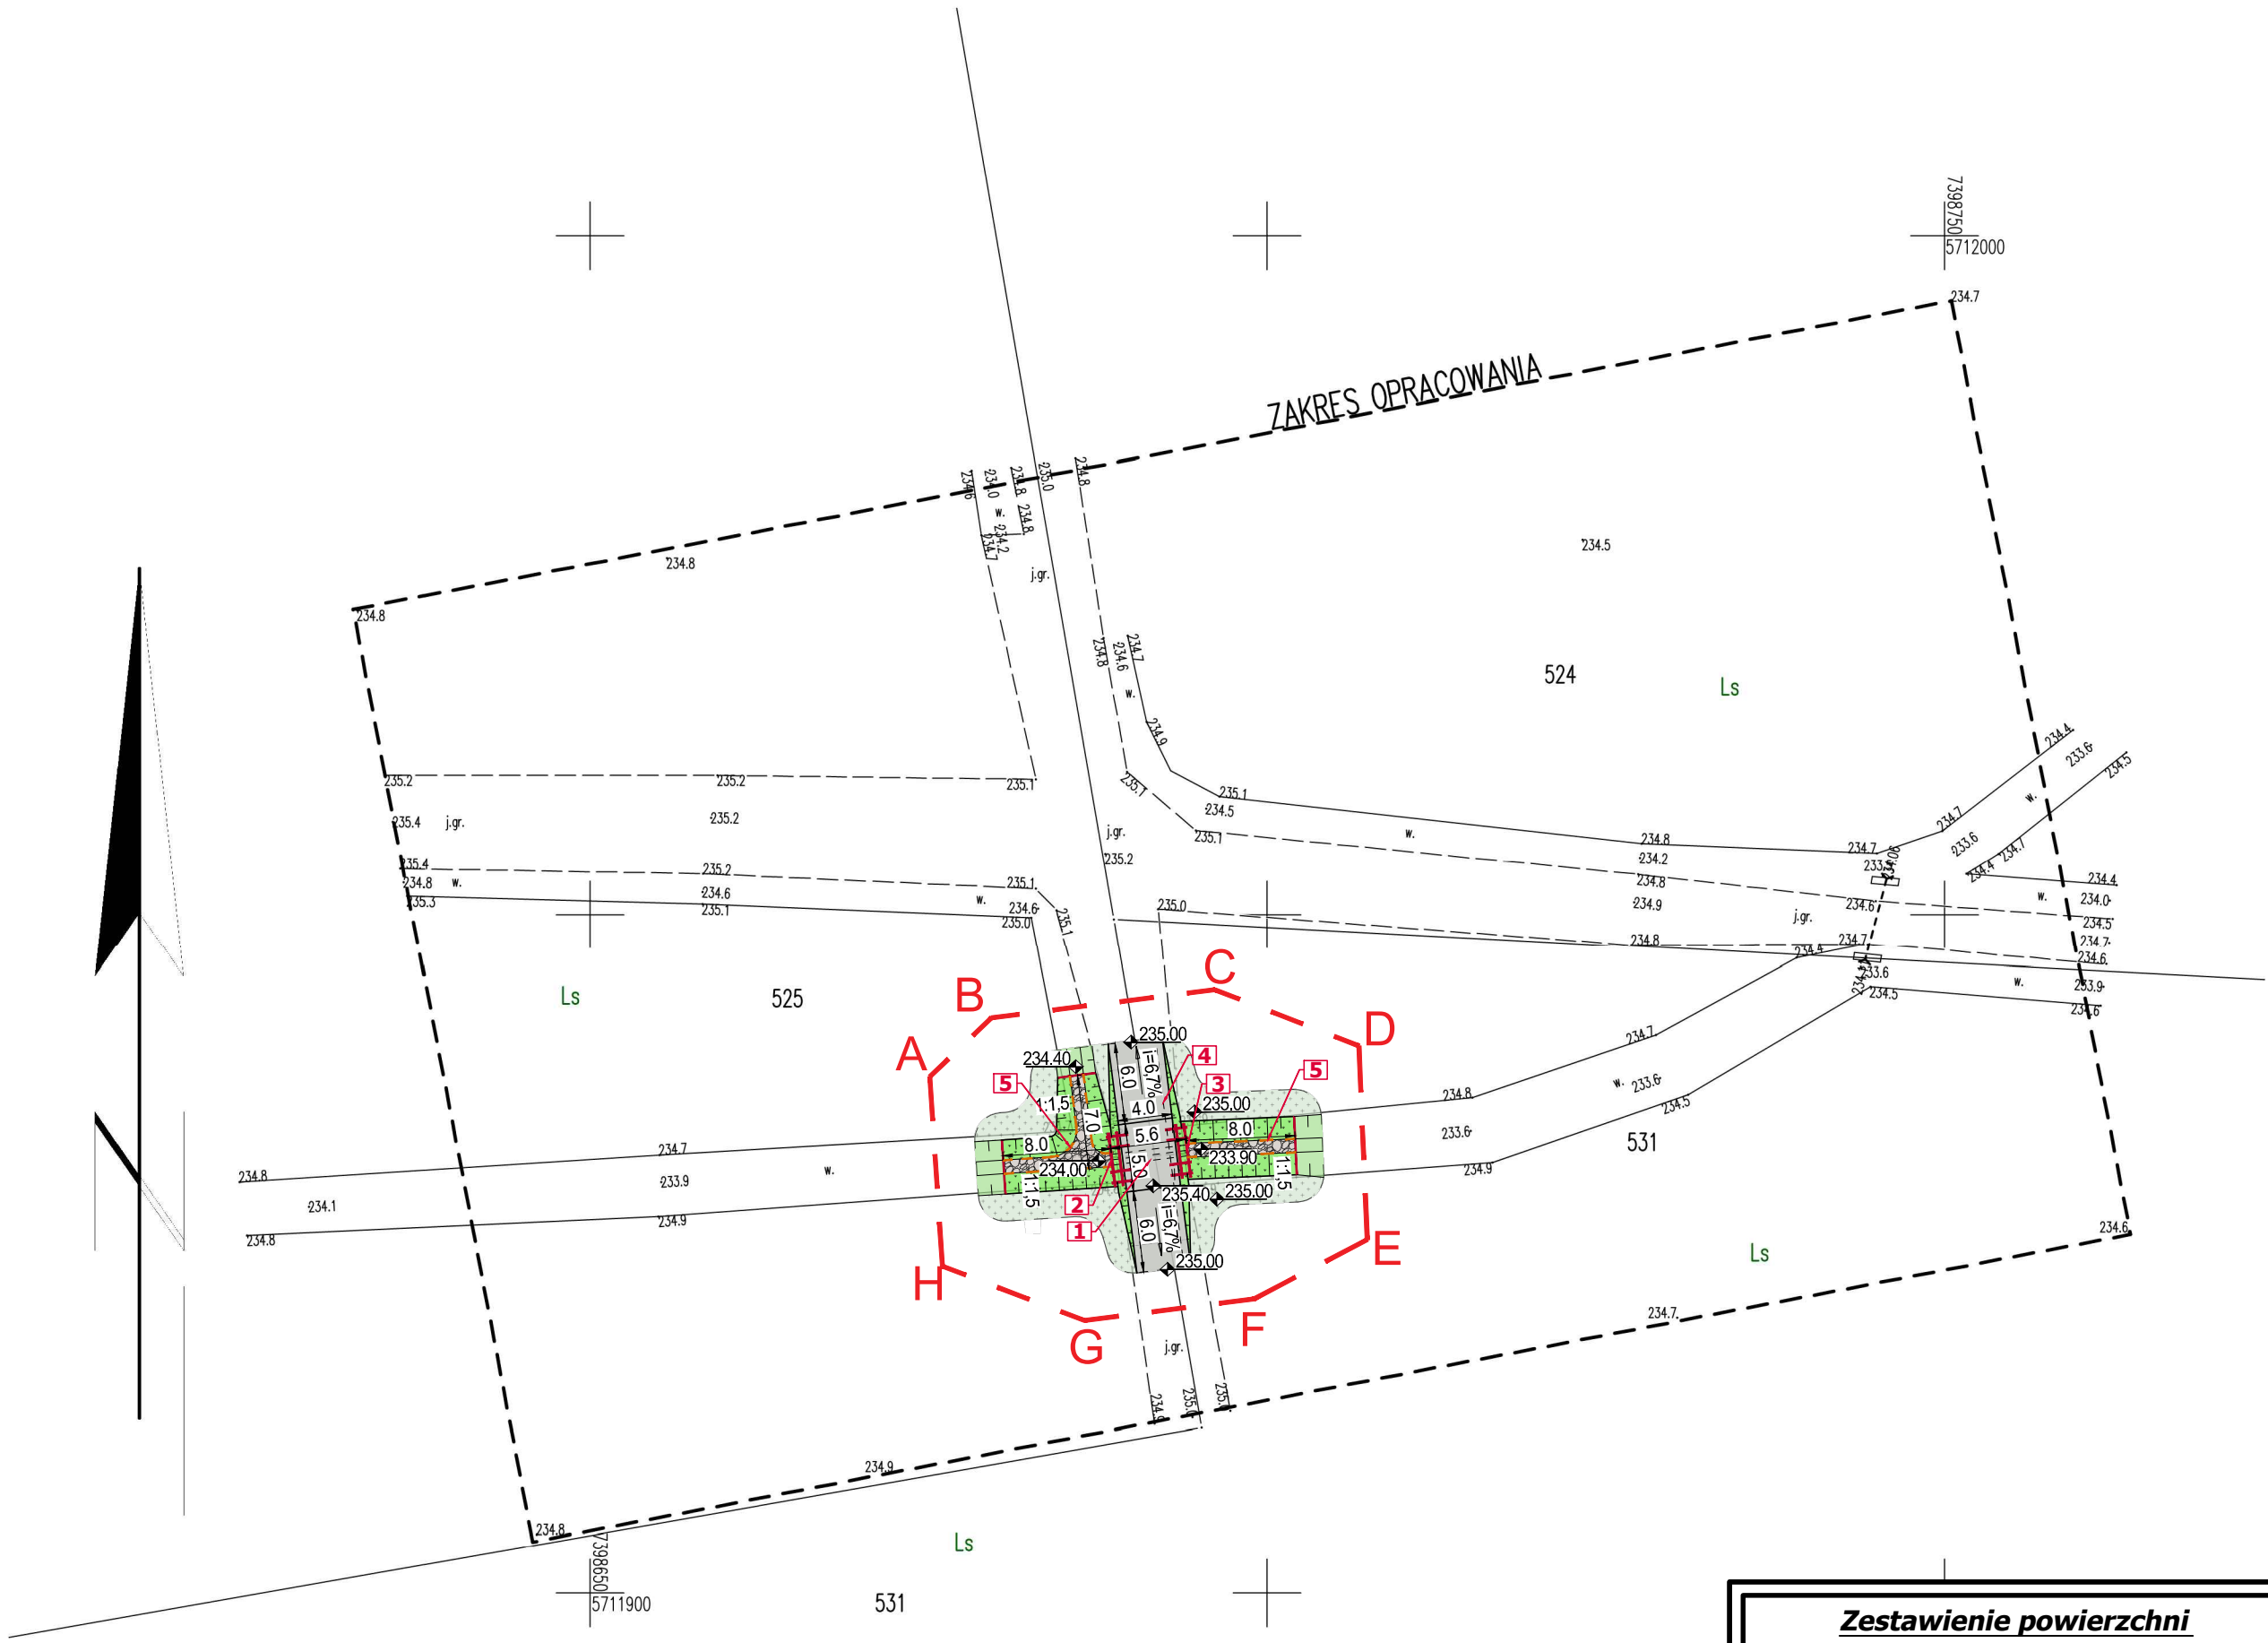

Za zgodność z oryginałem mapy do celów projektowych w zakresie symboli, znaków, treści oraz skali

Zestawienie powierzchni	
Obszar inwestycji - zasięg oddziaływania	650 m²
Obszar robót budowlanych	294 m²
Powierzchnia obiektów budowlanych: Przepust B-9	207 m²
Droga nad przepustem - nawierzchnia z kruszywa	68 m²
Skarpy przepustu i rowu - projektowana zielen	116 m²
Umcnienie dna rowu - narzut kamienny	23 m²
Powierzchnia nawiązania do istniejącego terenu	87 m²
Obszar inwestycji - bez ingerencji	356 m²

LEGENDA

- AB

Zasięg opracowania będący jednocześnie zakresem oddziaływania inwestycji.

Umocnienie obsiewem mieszkanką traw.

Umocnienie narzutem kamiennym.

Umocnienie skarp kiską faszynową.

Utwardzenie korony przepustu.

Palisada z kołków hydrotechnicznych.

Obszar nawiązania do istniejącego terenu.
1. Przepust B-9 - średnica: Ø0,8m, długość: 5,6m. Pozostałe parametry zgodnie z odrębnym rysunkiem technicznym obiektu.

2. Wlot przepustu - obudowa w formie kaszycy z bali drewnianych, szerokość: 4,0m. Pozostałe parametry zgodnie z odrębnym rysunkiem technicznym obiektu.

3. Wylot przepustu - obudowa w formie kaszycy z bali drewnianych, szerokość: 4,0m. Pozostałe parametry zgodnie z odrębnym rysunkiem technicznym obiektu.

4. Utwardzenie terenu - Nawierzchnia z kruszywa łamanego, szerokość 3,0m, obustronne pobocza szerokości 0,5m. Pozostałe parametry zgodnie z odrębnym rysunkiem technicznym obiektu.

5. Rów: umocnienie dna narzutem kamiennym, umocnienie skarp kiską faszynową kotwioną u podłoża skarpy oraz pasem darniny, nachylenie 1:1,5.
- Biuro projektowe:

MK DESIGN MACIEJ KOWALIK

ul. Prosta 14/16/62

25-371 Kielce

Inwestor:

SKARB PAŃSTWA

LASY PAŃSTWOWE NADLEŚNICTWO KOLUMNA

ul. Leśników Polskich 1c

98-100 Łask
- Temat i adres inwestycji:

ROBOTA BUDOWLANA I BUDOWA NOWYCH URZĄDZEŃ WODNYCH NA TERENIE NADLEŚNICTWA KOLUMNA - LEŚNICTWO SZCZUKWIN

Stadium projektu:

PROJEKT BUDOWLANO-WYKONAWCZY

Branża:

INŻYNIERYJNA HYDROTECHNICZNA
- Tytuł rysunku:

Projektowane zagospodarowanie terenu: Przepust B-9

Numer projektu:

Skala:

Numer rysunku:

19005

1: 500

PZT.08

Numer umowy:

Data:

Format:

Numer rewizji:

08.2020

650x297

00
- | ZESPÓŁ AUTORSKI | | | |
|-----------------|------------------------------|--------------------------------|--------|
| Funkcja | Imię i nazwisko | Nr uprawnień | Podpis |
| Projektant: | mgr inż. Maciej Kowalik | konstrukcyjna SWK/0076/POOK/10 | |
| Sprawdzający: | mgr inż. Mateusz Jędrzejczyk | konstrukcyjna SWK/0118/POOK/11 | |