MGGPAERO
ul. Kleczkowska gr. 8, 55-100 Trzebnica
tel. (+48) 607 08 02, biuro@mggpaero.com

# MAPA DO CELÓW PROJEKTOWYCH
arkusz 0/40
Skala 1:1000

**nr GG.6640.3407.2024**

Obiekt: Budowa jednotrwałej linii 400kV relacji Choczewo - Gdańsk Przyjaźń

Województwo: pomorskie
Powiat: wejherowski
Jednostka ewid.: 221504_2 Choczewo
Obręb: 221504_2.0013 Łętowo, 221504_2.0014 Żelazno
221504_2.0006 Choczewo

Układ współrzędnych płaskich: 2000
Układ współrzędnych wysokościowych: PL-EVRF2007-NH
Sekcja: 6.229.20.71.1.-16.2.-16.1

Kierownik prac geodezyjnych: Grzegorz Nowak, upr. 19943
Wykonał dnia: 17.06.2024r.: Grzegorz Nowak

Legenda:
(zakres edycyjny)

Adnotacje

| | |
|---|---|
| Oświadczam, że mapa do celów projektowych została wykonana w ramach prac geodezyjnych i tematycznych, których rezultaty zostaną zgłoszone do ewidencji i/lub zasobu, i spełnia wymagania informacji, do ewidencji i/lub zasobu, oraz odpowiadają temu, co zostanie faktycznie przedstawione. | |
| Wykonawca wykonania prac geodezyjnych | GG.6640.3407.2024 |
| Osoba wykonująca prace geodezyjne | Dariusz Wojtkowski |
| Wykonawca prac geodezyjnych | MGGP Aero Sp. z o.o. |
| Po ocenie pod względem kompletności, zgodności z ewidencją i/lub zasobem oraz poprawności merytorycznej oceniam przyjęcie dokumentu | Wnioskuję o przyjęcie dokumentu do ewidencji i/lub zasobu w dniu 07.07.2024r. |
| Imię i nazwisko osoby ze uprawnieniami geodezyjnymi i kartograficznymi | Grzegorz Nowak<br>Nr uprawnień 19943 |

Uwagi:
1. Przedmiotem planowanej inwestycji nie są budynki użytkowane w całkowitej wnętrzu nad 4 m od granic działki.
2. Na terenie objęte mapą nie ma obiektów o charakterze zabytkowym, wpisanych do rejestru zabytków.
Wpis na podstawie zgłoszenia w ZDGW lub w miejscu brak jest informacji w indywidualnych branżowych.
3. W zakresie opracowania mogą znajdować się punkty osnowy geodezyjnej, podlegające ochronie ustawowej.

Na podstawie zarządzenia dyrektora MGP:

Uchwała Nr XVI/147/2008 Rady Gminy Choczewo z dnia 19 marca 2008r.
w sprawie uchwalenia miejscowego planu zagospodarowania przestrzennego
"Wojsko w Białowie" gmina Choczewo
(Dz. Urz. Woj. Pomorskiego z dnia 25 czerwca 2008r. poz. 1664)
na podstawie Wzlogu na mapie wyczerwno następujące elementy:

WYCHYLENIE
- granice obszaru objętego planem,
- wyznaczona linia rozgraniczająca tereny o różnym sposobie użytkowania,
- linia rozgraniczająca tereny o różnym przeznaczeniu,
- KDW - teren dróg wewnętrznych,
- KD - teren dróg publicznych,
- EW - teren istniejącej elektrowni wiatrowych.

Załącznik graficzny został sporządzony na kopii mapy do celów projektowych zatwierdzonych (wyżej/wyżej) podstawowej weryfikacji i uzupełnienia kopią aktualnej mapy ewidencyjnej przyjętej z PODGK (zgodnie z tezami pkt 6.1 ISO 9001:4201:2024_2015_P)

Legenda:

- nr ewidencyjny krzyż, 400 kV
- projektowana długo 400 400 kV, i obrys ciągu kablowego
- projektowana długo 400 400 kV, i obrys ciągu podziemnego
- granice powiatów, gmin i związków
- granice działek ewidencyjnych
- numer działki ewidencyjnej objętej wnioskiem
- granica terenu objętego wnioskiem o wydanie decyzji o ustalenia lokalizacji strategicznej inwestycji w zakresie sieci przesyłowej
- obszar, w stosunku do którego decyzja o ustalenia lokalizacji strategicznej inwestycji w zakresie sieci przesyłowej ma wpływ obszar, o którym mowa w art. 22 ust. 1 ustawy (ograniczenie sposobu korzystania z nieruchomości na rzecz inwestora), w tym obszar objęty zakazem lub nakazem, o którym mowa w art. 22 ust. 2 ustawy
- obszar, w stosunku do którego decyzja o ustalenia lokalizacji strategicznej inwestycji w zakresie sieci przesyłowej ma wpływ obszar, o którym mowa w art. 22 ust. 1 ust. 5 ustawy (ograniczenie sposobu korzystania z nieruchomości na rzecz inwestora), w tym obszar objęty zakazem lub nakazem, o którym mowa w art. 22 ust. 2 ustawy

Budowa linii 400 kV Gdańsk Przyjaźń - Choczewo na terenie gmin Choczewo i Gniewino, tj. na odcinku od SE Choczewo do słupa nr 60 (wraz ze stacją)

Przedmiot: Określenie granic terenu objętego wnioskiem o wydanie decyzji o ustalenia lokalizacji strategicznej inwestycji w zakresie sieci przesyłowej

Polskie Sieci Elektroenergetyczne
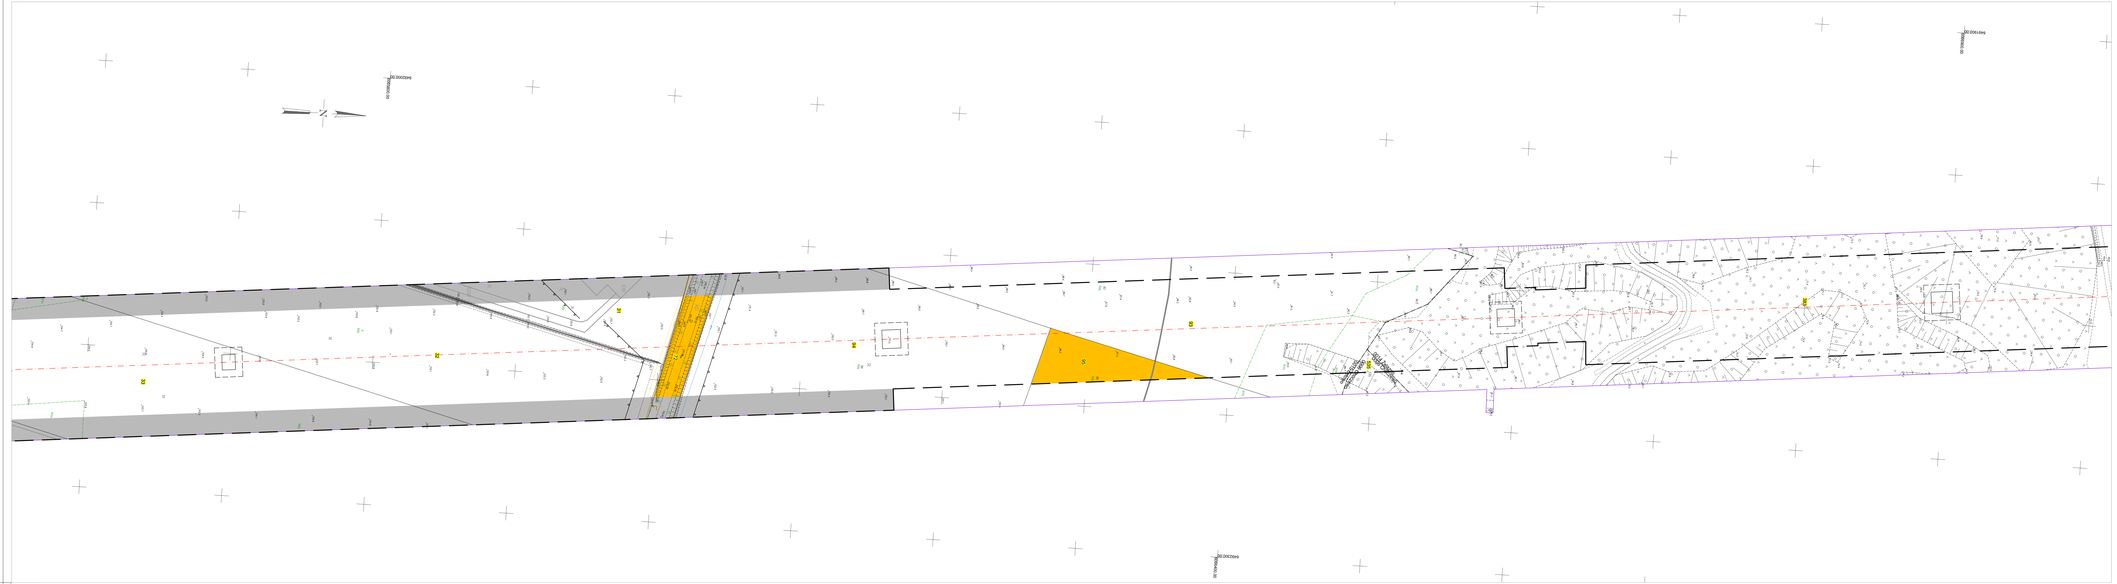
| | |
|---|---|
| 1:1000 | 06.2024 |
| Arkusz nr 0/00 z 20 | |