



Wyniesienie w skali 1:1000

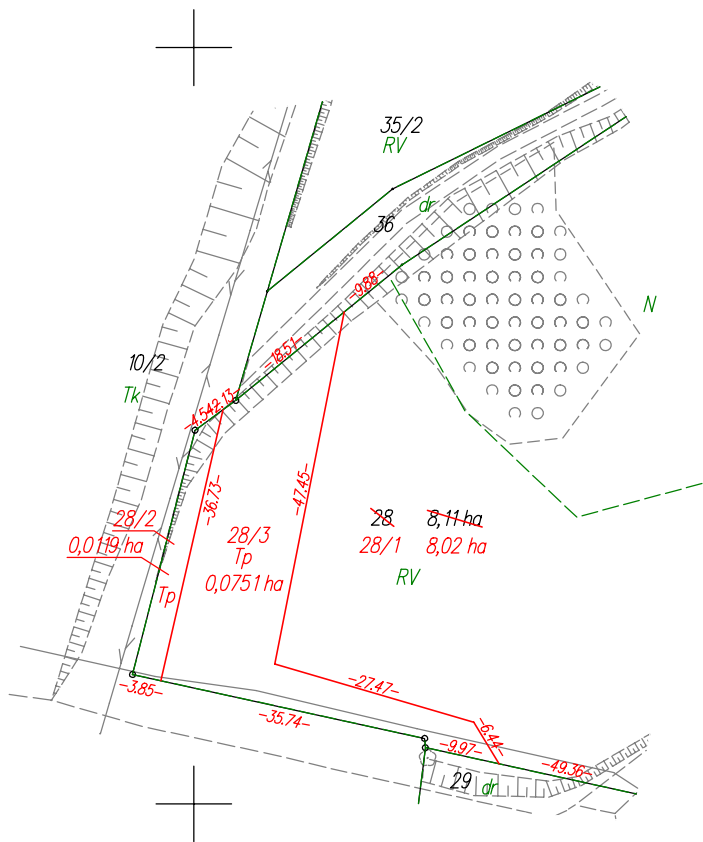


5995200.00
6500700.00

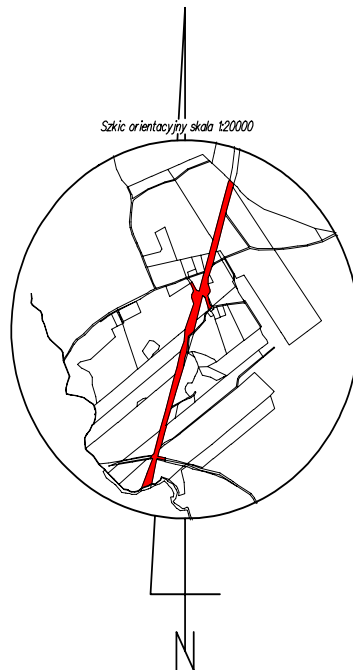

5995500.00
6500900.00

Skala 1:5000

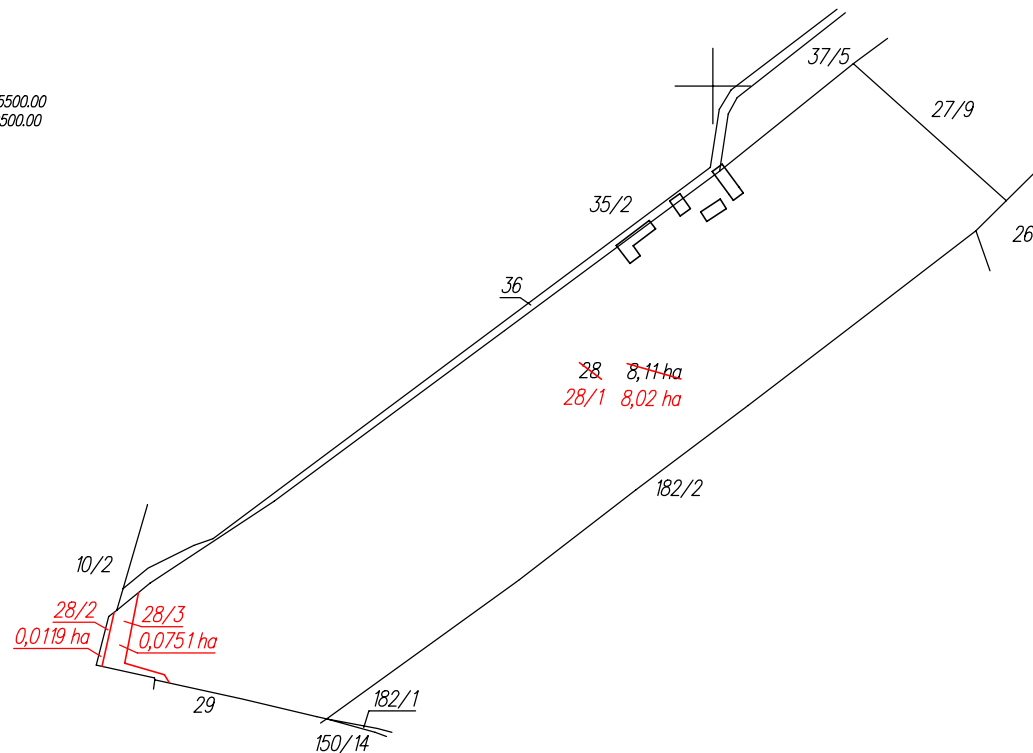

WYKAZ ZMIAN GRUNTOWYCH

STAN DOTYCHCZASOWY							Nomenklatura prawna	STAN NOWY					
Nr jedn. rejestr.	Numer działki	Rodzaj użytku i klasa			Powierzchnia ha			Numer działki	Rodzaj użytku i klasa			Powierzchnia ha	
		OFU	OZU	OZK	użytku i klas	działki			OFU	OZU	OZK	użytku i klas	działki
G.12	28	R	R	V	5,93	8,11	GD1E/00010187/8	28/1	R	R	V	5,84	8,02
		Br	R	V	0,34				Br	R	V	0,34	
		R	R	VI	0,72				R	R	VI	0,72	
		Ł	Ł	IV	0,31				Ł	Ł	IV	0,31	
		Ł	Ł	VI	0,47				Ł	Ł	VI	0,47	
		W	R	V	0,01				W	R	V	0,01	
		W	Ł	IV	0,05				W	Ł	IV	0,05	
		N			0,28				N			0,28	
		28/2	Tp			0,0119		0,0119					
		28/3	Tp			0,0751		0,0751					
Razem				8,11	8,11	Razem				8,11	8,11		

Poświadczam, że niniejszy dokument został opracowany w wyniku prac, których rezultaty zawiera operat techniczny wpisany do ewidencji materiałów państwowego zasobu geodezyjnego i kartograficznego.	
Nazwa organu prowadzącego państwowy zasób geodezyjny i kartograficzny	STAROSTA KOŚCIERSKI
Identyfikator ewidencyjny operatu technicznego	P.2206.2025.136
Data przyjęcia operatu technicznego do zasobu	2025-01-15
Imię, nazwisko i podpis osoby reprezentującej organ	Krzysztof Myszk

POMORSKI URZĄD WOJEWÓDZKI
W GDAŃSKU

WYDZIAŁ INFRASTRUKTURY

Załącznik nr 2 ark. 167
do decyzji Wojewody Pomorskiego
nr WI-V.747.1.1.2025.EB

Powierzchnia działki nr 28/1 po podziale została obliczona przez różnicę

woj.: pomorskie
powiat: kościerski
Jedn. Ewid.: 220604_2 Kościerzyna - G
obręb: 0021 Nowy Podleś
działka nr: 28
Adres: Nowy Podleś
ID zgł: 6640.229.2021

MAPA Z PROJEKTEM PODZIAŁU NIERUCHOMOŚCI

opracowana w trybie przepisów ustawy o gospodarce nieruchomościami
z dn. 21 sierpnia 1997r. (Dz. U z 2024r. poz 1145 z późn. zm.) oraz
ustawy o transporcie kolejowym z dn. 28 marca 2003r.
(Dz. U z 2024r. poz 697, 731 z późn. zm.)

SKALA 1:5000

Wykazane na mapie granice
nieruchomości podlegającej
podziałowi są zgodne
z danymi ewidencyjnymi.

Wykonawca:

MGGP
GRUPA MGGP

ul. Kaczkowskiego 6, 33-100 Tarnów
NIP: 7342480395
Data: 12.12.2024

Kierownik pracy geodezyjnej:
Geodeta Uprawniony
mgr inż. Emil Rutkowski
Nr upr. 23524