


Rzut fundamentów -skala 1:100-

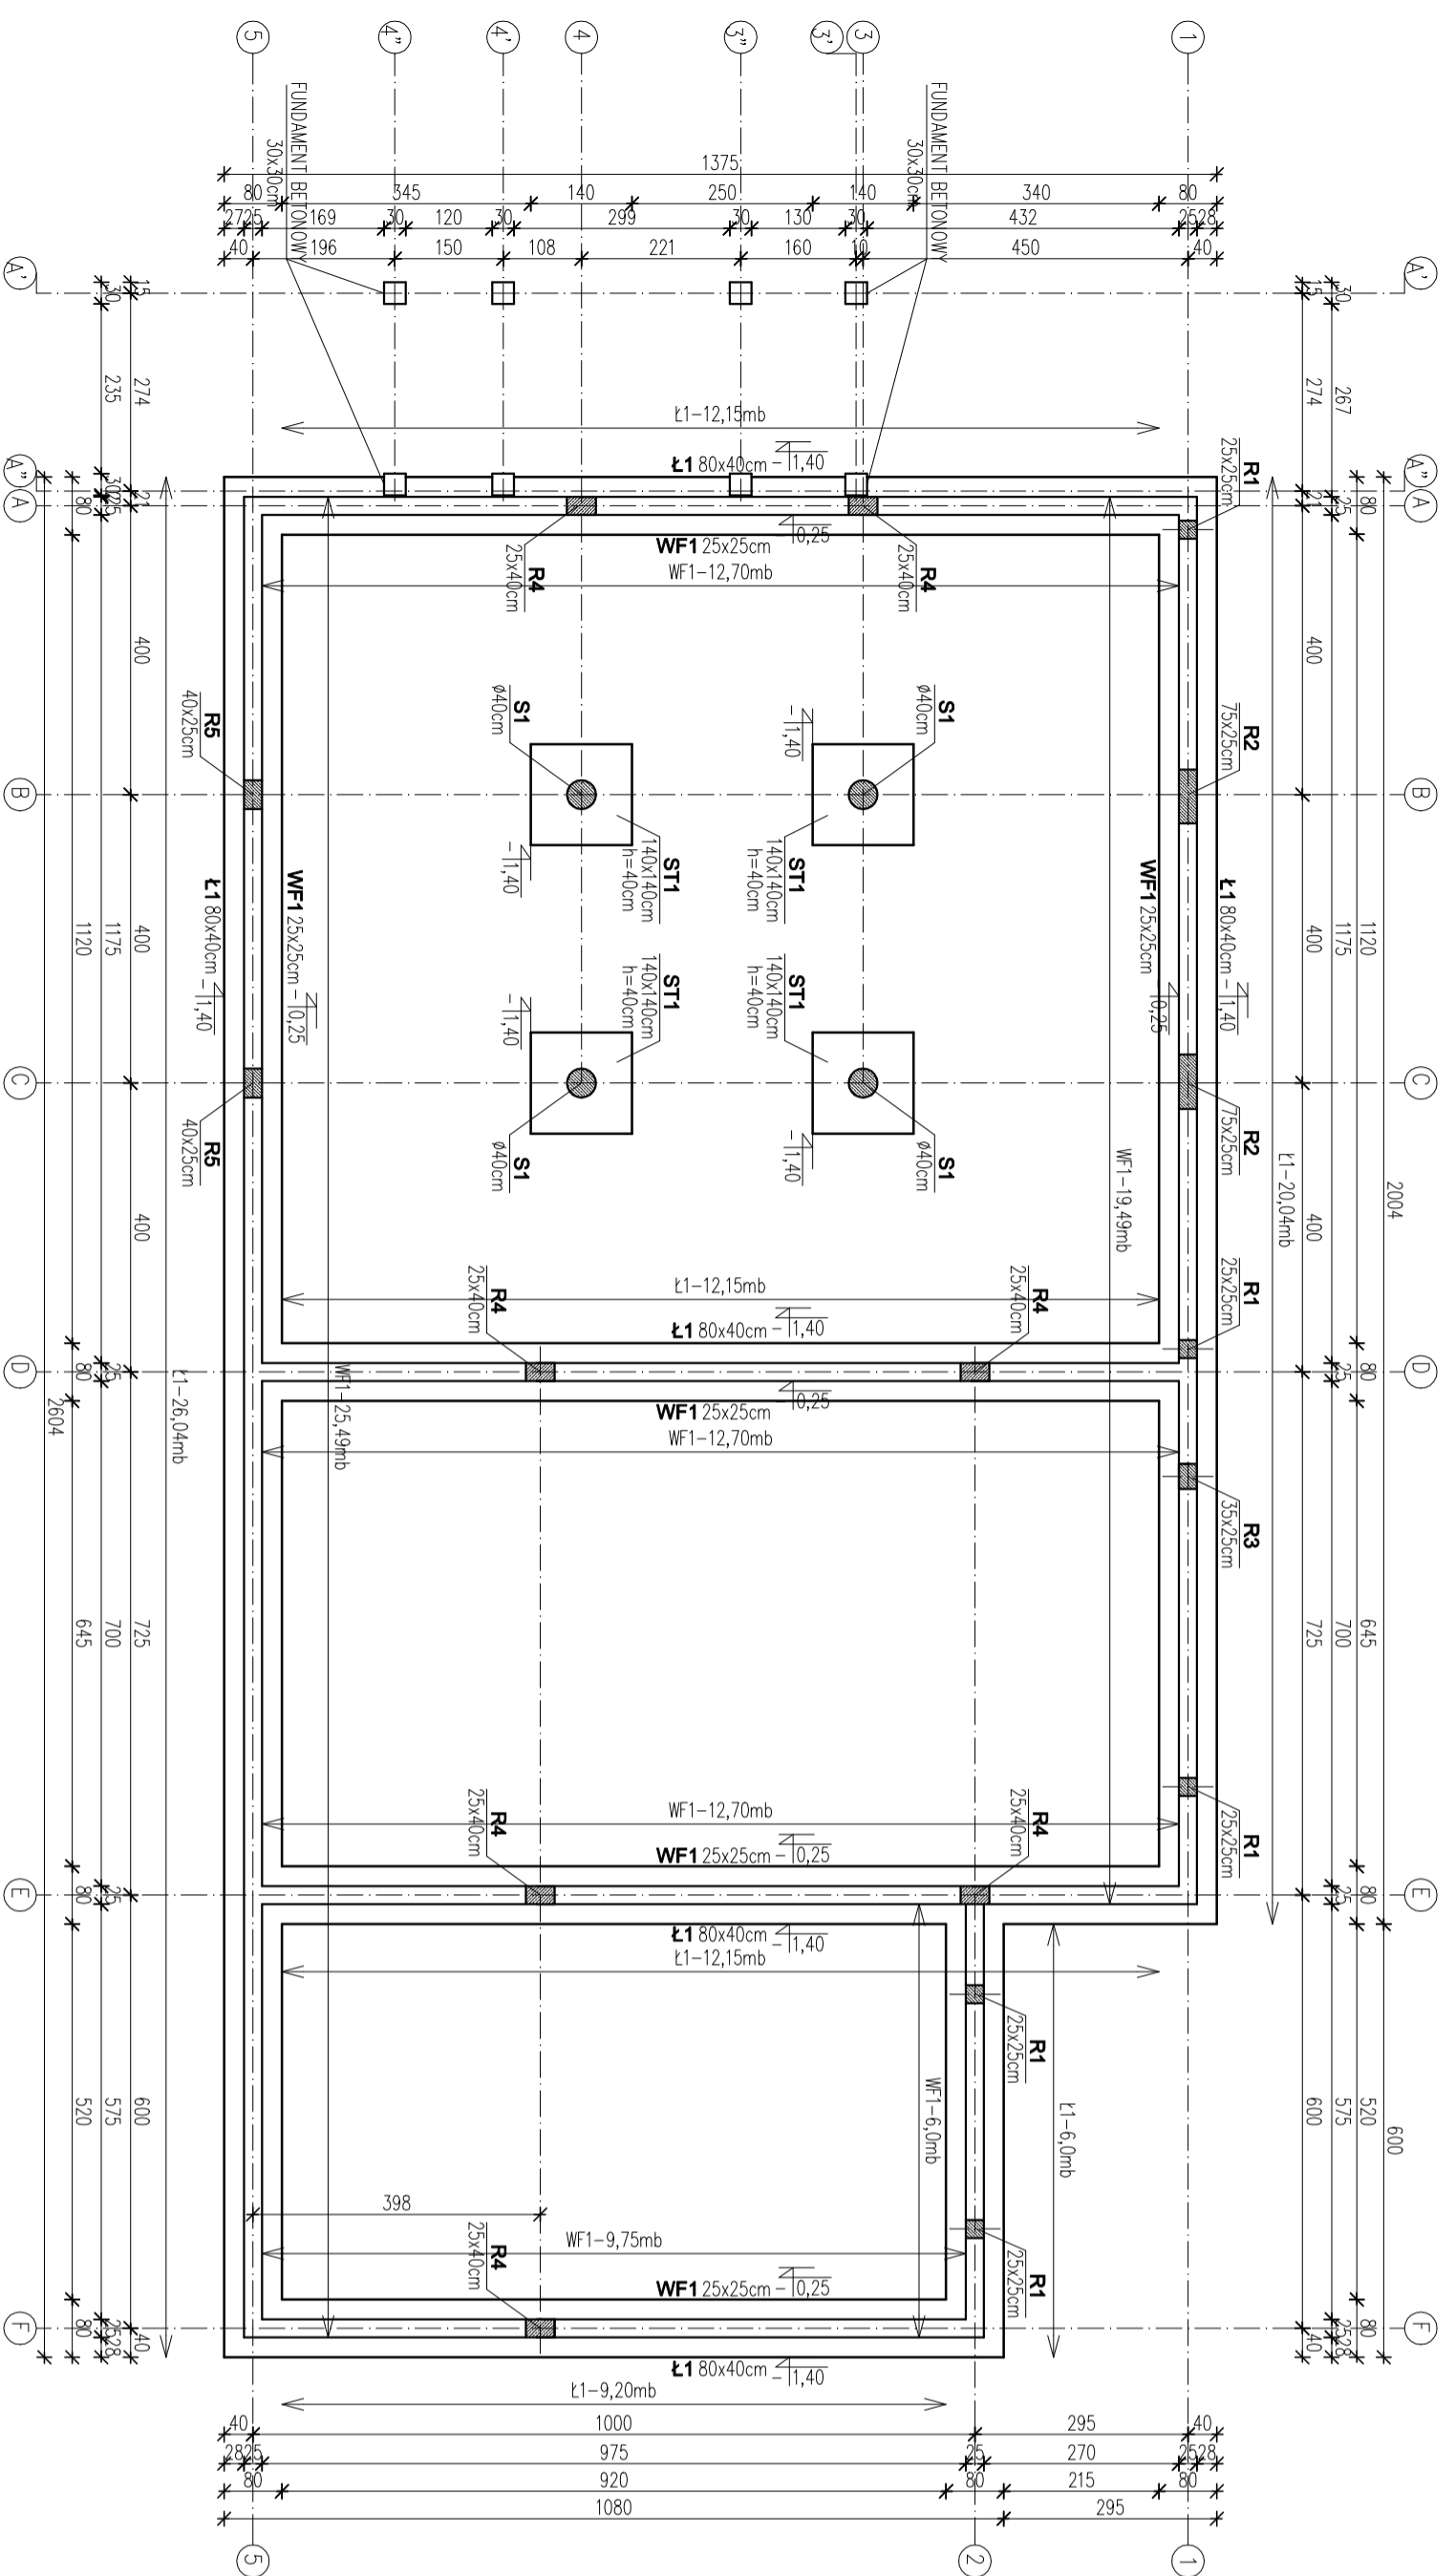

ZESTAWIENIE ELEMENTÓW FUNDAMENTÓW:

Ławy fundamentowe:
L1 - 80x40cm - 99,38mb

Stopy fundamentowe:
ST1 - 140x140cm - 4szt.

Włocia ścian fundamentowych:
WF1 - 25x25cm - 98,83mb

Wytyczne wykonania fundamentów:

POSSADOWIENIE ZAKOŁOŻONO NA WARSTWIE
GRUNTU NOSIENEGO O WTRZYMAŁOŚCI NIM.
0-0,25MPa.
PRZY WYKONYWANIU WYKOPÓW SPRAWDZIĆ
ZŁOŻONOŚĆ PODŁOŻA GRUNTOWEGO Z
PRZYJĘTĄ W PROJEKCE W CELU
EMENTUALNEJ KOREKTY SZEROKOŚCI
FUNDAMENTÓW.
NALEŻY DOKONAĆ ODBIORU PODŁOŻA
GRUNTOWEGO PRZEZ GEOLOGA Z WPŁYSEM W
DZIEŃNIKU BUDOWY.
FUNDAMENTY NALEŻY POSADAWIĆ NA
GRUNIE NOSNYM RODZIMYM.

OBIEKT:

OBIEKT	BUDYNEK GARAZOWO-TECHNICZNY
ADRES	Bielsk Podlaski, ul/Poniatowskiego 11 numer geodezyjny działki: 3057
PRZEDMIOT RYSUNKU	RZUT FUNDAMENTÓW
KONSTRUKCJA:	IMIĘ I NAZWISKO: UPRAWNIENIA:
PROJEKTANT	ANNA LUBKO PDL/0001/PROK/11
SPRAWDZAJĄCY	