


GMINA WYRZYSK  
WOJ. WIELKOPOLSKIE

BAGDAD  
3 AZP 36-31/61

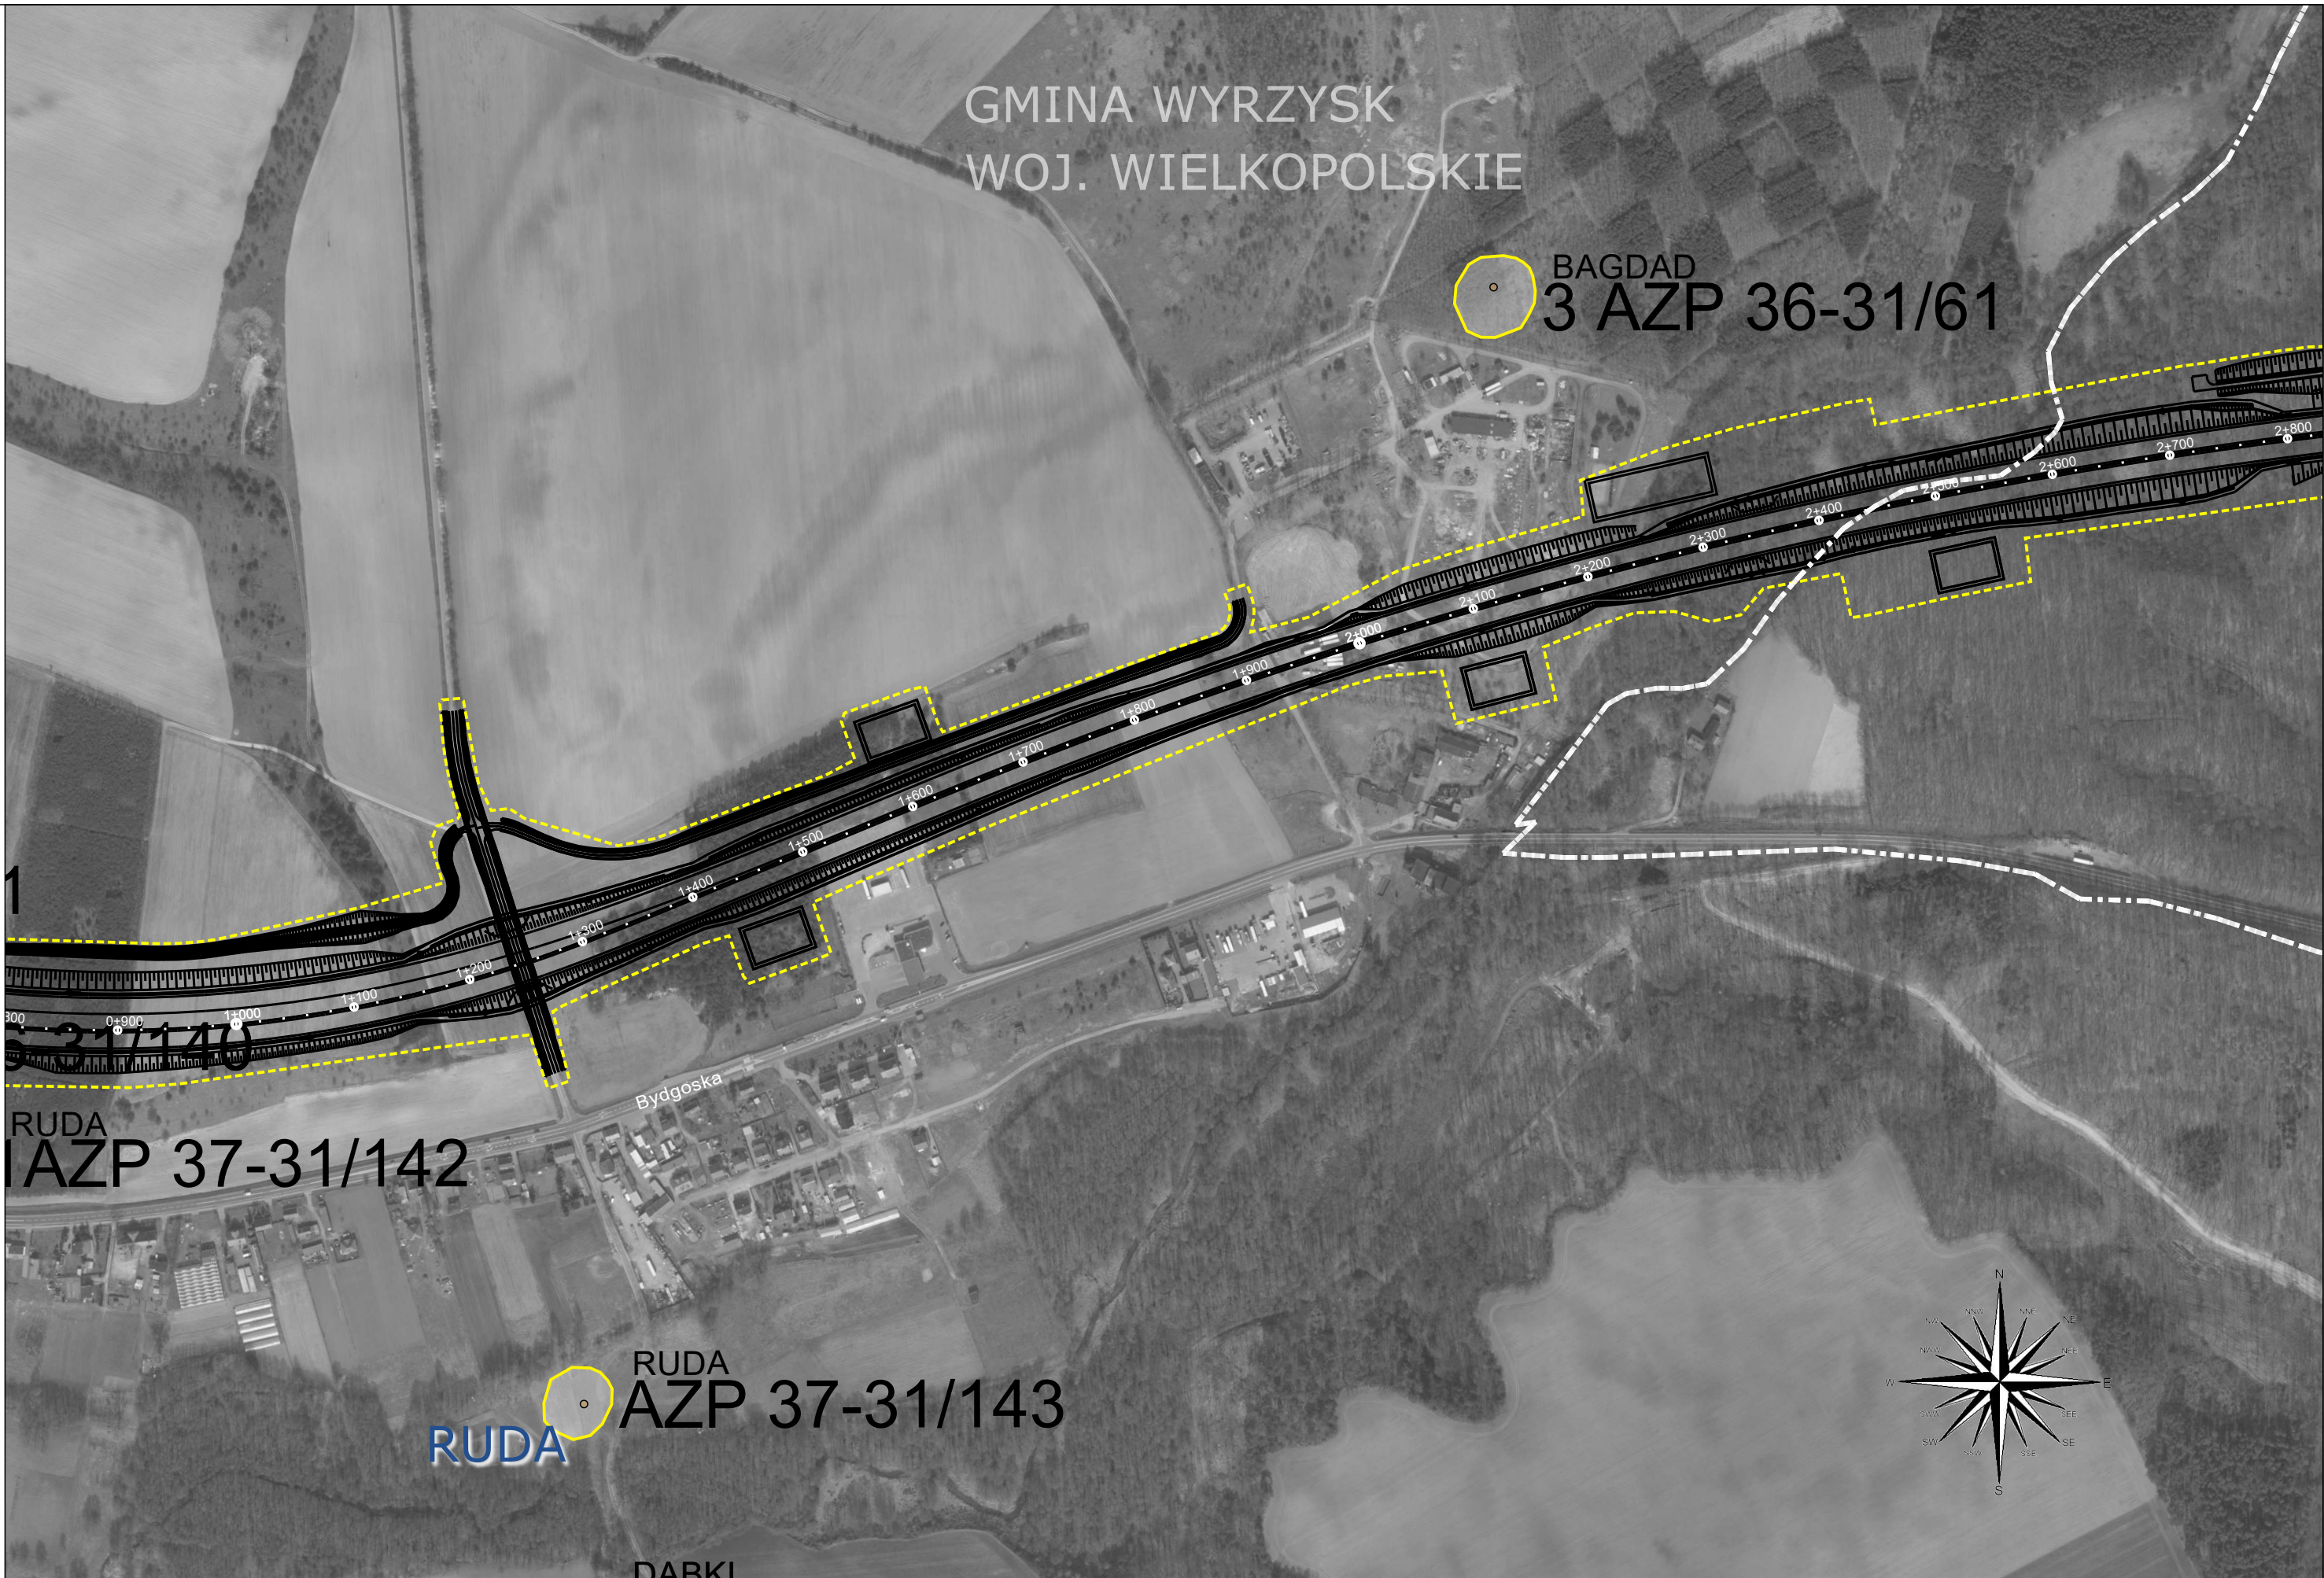

RUDA  
AZP 37-31/142

RUDA  
AZP 37-31/143

DĄBKI



**MOSTY  
KATOWICE**

40-555 Katowice  
ul. Rolna 12  
www.mosty.katowice.pl  
e-mail: biuro@mosty.katowice.pl

BUDOWA DROGI EKSPRESOWEJ S10 NA ODCINKU WYRZYSK - BYDGOSZCZ

TYTUŁ RYSUNKU:

ZABYTKI I ARCHEOLOGIA - WARIANT 7 BŁĘKITNY

SKALA:  
1:5000

ROK:  
-

RYСУNEK NR:  
OŚ 14.7

2