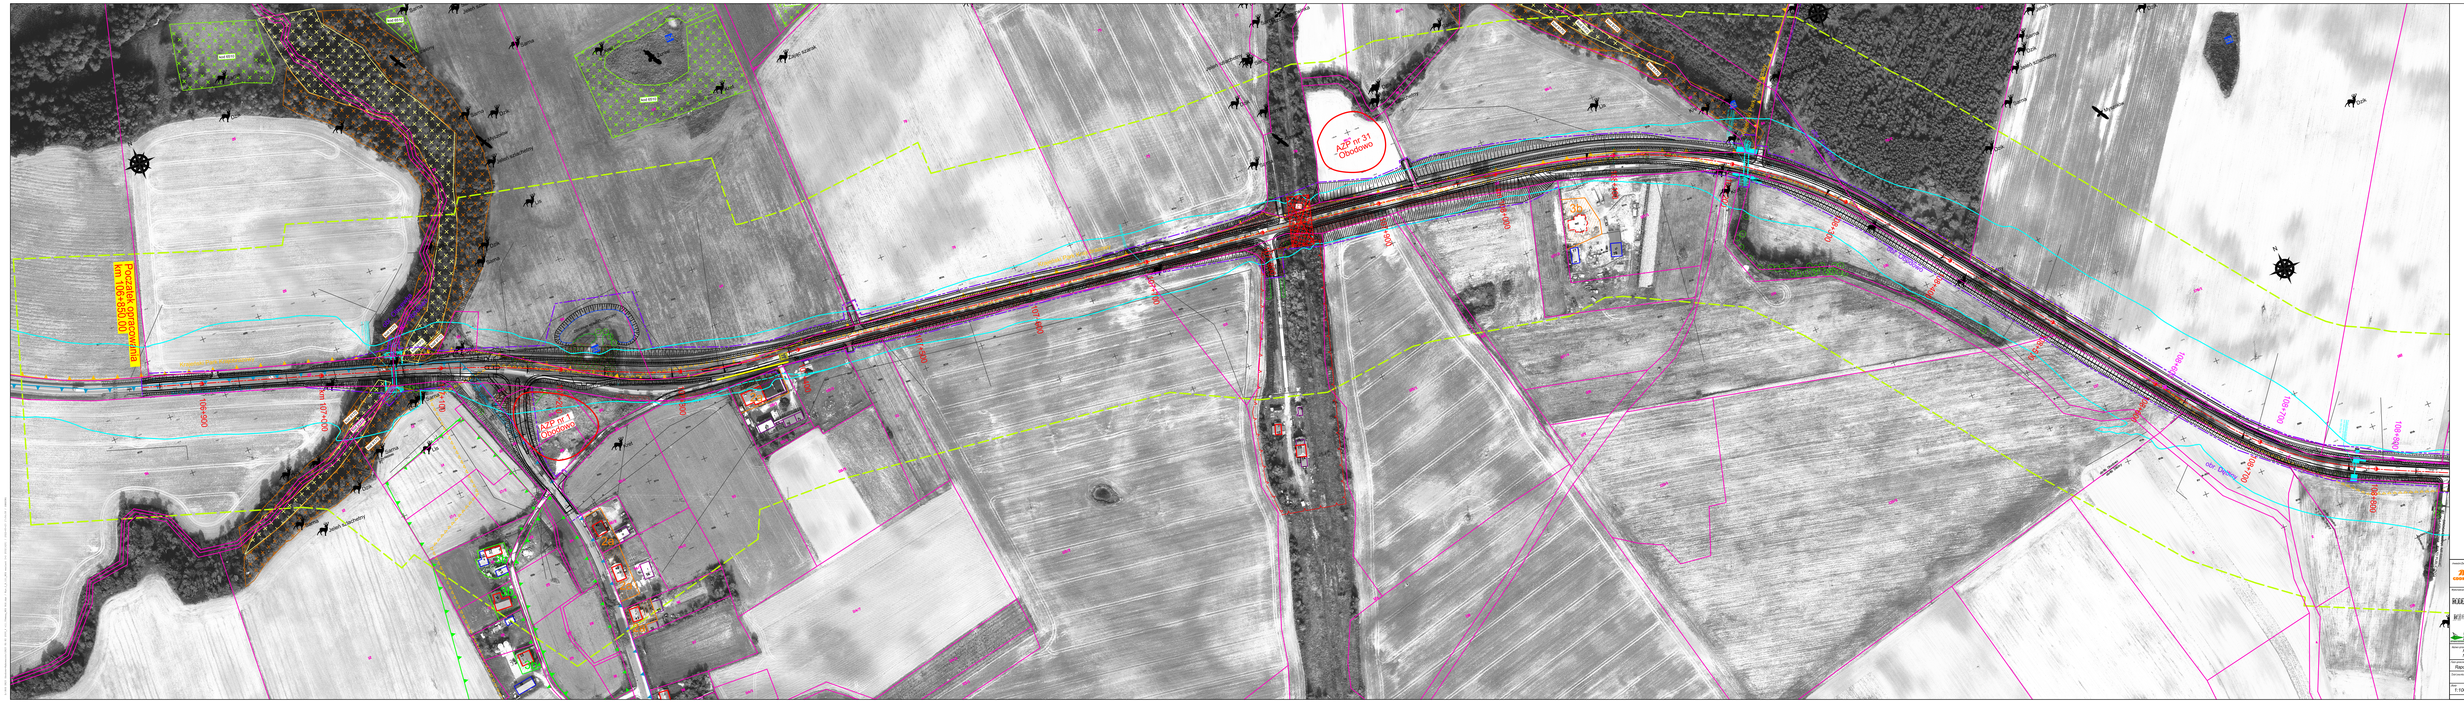

Początek opracowania km 106+850.00
106+900
km 107+000
107+100
107+200
AZP nr 1 Obodowo
AZP nr 31 Obodowo
Krajeński Park Krajobrazowy
obr. Olszewka
obr. Obodowo
ZBIORNIK KOMPENSACYJNY
kod 9170
kod 91F0
Sarna
Dzik
Lis
Kret
Jeleń szlachetny
Gąsiorek
Z1
3b
77
78
107+800
107+900
km 108+000
108+100
108+200
108+300
DROGA POWIATOWA NR 1137C
DROGA GMINNA NR 020314C
GRUNTOWA - ZJAZD PUBLICZNY)

Inwestor/Zamawiający:

GENERALNA DYREKCJA DRÓG KRAJOWYCH I AUTOSTRAD
ODDZIAŁ W BYDGOSZCZY
ul. Fordońska 6, 85-085 Bydgoszcz

Wykonawca/Konsorcjum:

RODEN ROAD DESIGN POLSKA SP. Z O.O.
ul. Lisa Kuli 9, 01-512 Warszawa
tel: +48 22 398 65 00, fax: +48 22 398 65 50

RODEN MÉRNÖKI IRODA KFT.
1089 Budapest, Villám u. 13 Węgry

INGRAM Projekt Sp. z o.o.
ul. Legnicka 55/11, 54-203 Wrocław

Nazwa opracowania:
ROZBUDOWA DROGI KRAJOWEJ NR 25
NA ODCINKU OBODOWO-MĄKOWARSKO

Faza opracowania:	Data:
Raport o oddziaływaniu na środowisko	03-2022

Tytuł rysunku: Mapa uwarunkowań środowiskowych

Skala:	Nr projektu	Nr rysunku:	Nr arkusza:
1:1000	19-35	2	2

Prawa autorskie zastrzeżone. Ustawa z dn. 4 lutego 1994 r.