


- w-wa ściernalna z betonu asfaltowego AC11S 50/70 gr. 4 cm,
- w-wa wiążąca z betonu asfaltowego AC16W 50/70 gr. 5 cm,
- w-wa podbudowy z kruszywa drogowego łamanego frakcji 0-31,5 mm gr. 10 cm,
- w-wa podbudowy z kruszywa drogowego łamanego frakcji 31,5/63 mm gr. 25 cm,
- zasypka przepustu
- przepust Ø500 PEHD Sn8
- w-wa piasku gr. 15cm
- ława z kruszywa 0/63,00 gr. 20cm

Przekrój typowy zjazdu z Drogi Powiatowej
<<<Modliborzyce - Gwizdów - gr.woj.(Rzeczycza Długa)>>>
DP 2815L
odcinek na terenie działki 815/1

Kategoria ruchu KR1
Ncisk na oś 10t

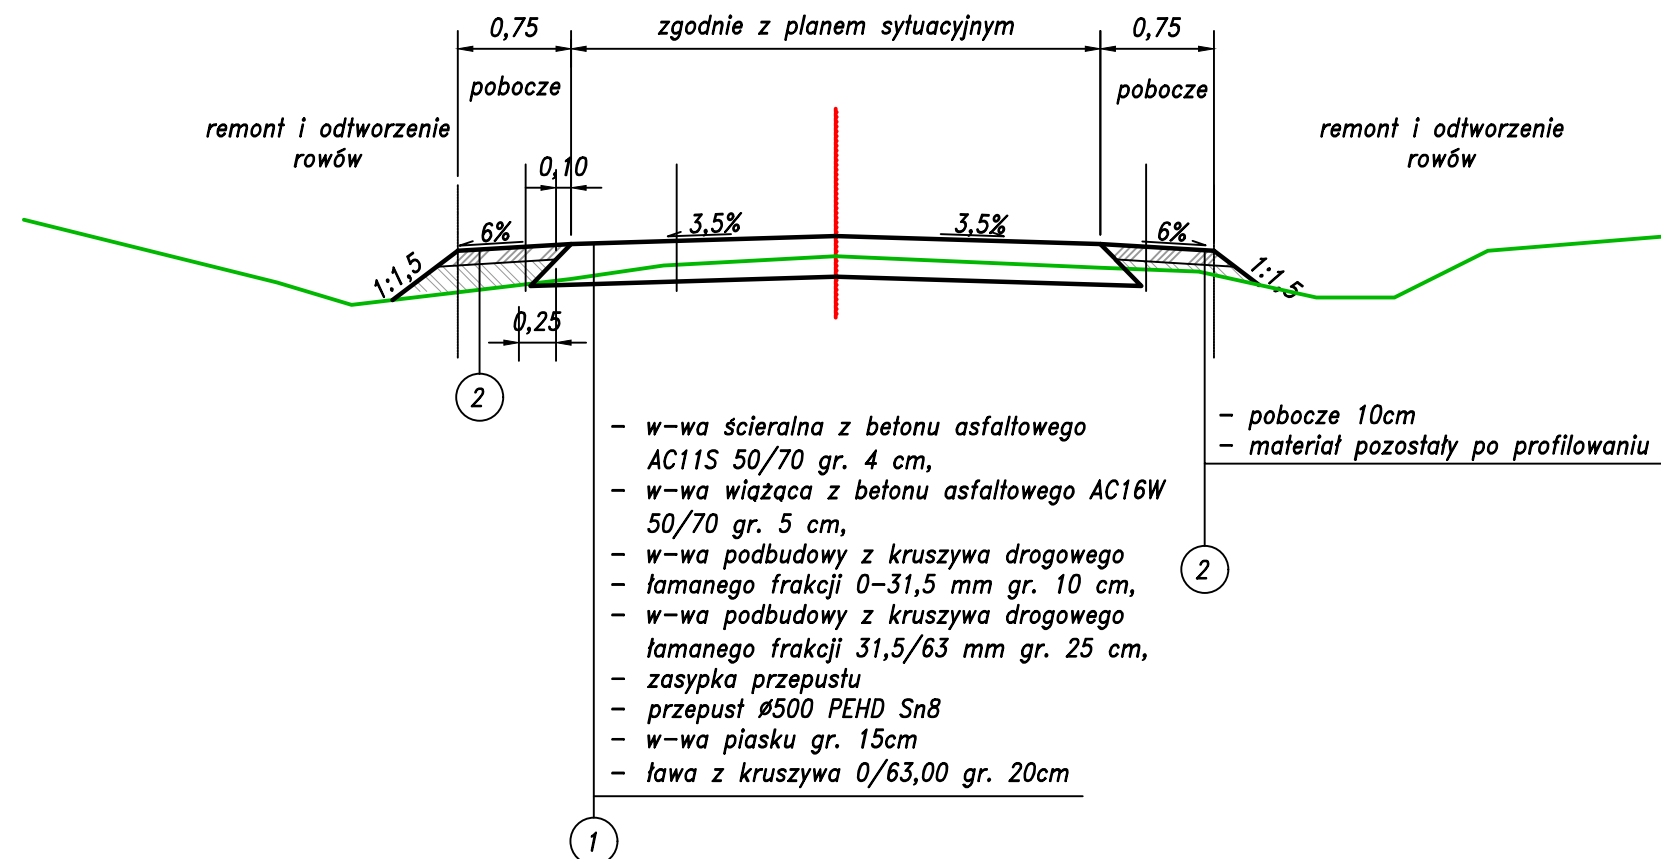


JEDNOSTKA PROJEKTOWA:

CURSUS PROJEKT Marcin Ludwig

ul. Spokojna 14, 44-171 Pławniowice

tel. +48 602 555 630 NIP: 756-153-85-22 Regon: 241085395

www.cursusprojekt.pl mail: biuro@cursusprojekt.pl




INWESTOR:

NADLEŚNICTWO JANÓW LUBELSKI

UL. Bohaterów Porytowego Wzgórza 35, 23-300 JANÓW LUBELSKI

tel./fax. +48 15 872-00-72 +48 15 872-01-85

www.janowlubelski.lublin.lasy.gov.pl e-mail: janowlubelski@lublin.lasy.gov.pl



LOKALIZACJA INWESTYCJI:

NADLEŚNICTWO JANÓW LUBELSKI, LEŚNICTWO KALENNE,

Województwo lubelskie, powiat janowski, jedn. ewid. 060506_5 gmina Modliborzyce Obszar Wiejski,

obręb 0008 Kalenne , dz. ewid. nr: 262, 257, 258, obręb 0007 Gwizdów, dz. ewid. 371, 370, 364, 363,

PRZEDSIĘWZIĘCIE:

PRZEBUDOWA DROGI LEŚNEJ 05-31-0166 W LEŚNICTWIE KALENNE

STADIUM:	BRANŻA:				NR PROJEKTU:
PAB	DROGOWA				06-2021
PODSTAWA OPR.:	TYTUŁ RYSUNKU:				NR RYS.
Umowa nr 9/2021 z dnia 06.05.2021r.	PRZEKROJE NORMALNE				3.2
FUNKCJA:	IMIĘ I NAZWISKO:	BRANŻA:	NR UPR:	PODPIS:	SKALA:
PROJEKTANT	MGR INŻ. MARCIN LUDWIG	DROGI	SLK/2515/POOD/09		1:50
SPRAWDZAJĄCY:	MGR INŻ. MARCIN BERA	DROGI	MAP/0245/POOD/09		DATA:
					LISTOPAD 2021