



Przekrój typowy drogi w miejscu przepustu
pod zjazdem z Drogi powiatowej
<<<Modliborzyce - Gwizdów - gr.woj.(Rzeczycza Długa)>>>
DP 2815L

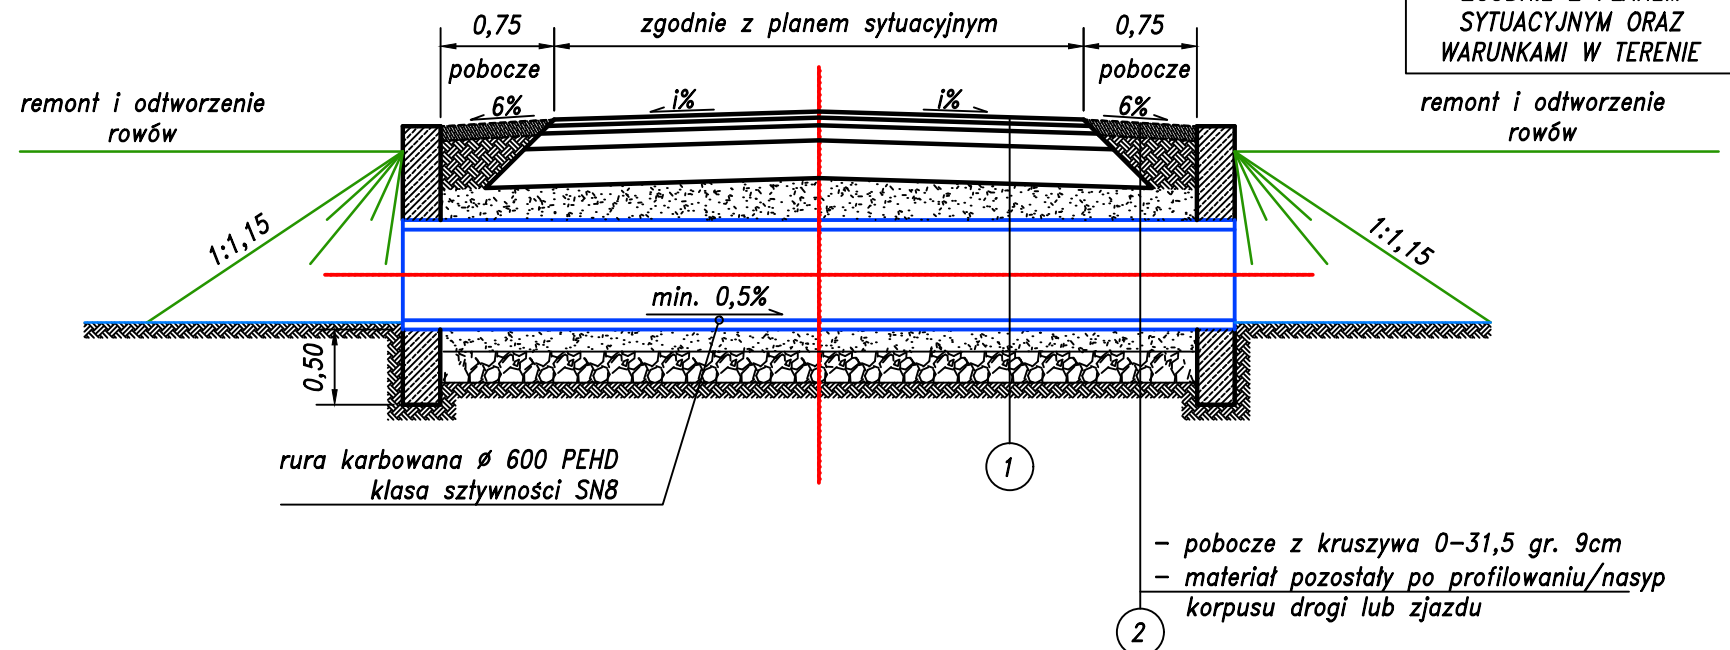

- w-wa ściernalna z betonu asfaltowego AC11S 50/70 gr. 4 cm,
- w-wa wiążąca z betonu asfaltowego AC16W 50/70 gr. 5 cm,
- w-wa podbudowy z kruszywa drogowego łamanego frakcji 0-31,5 mm gr. 10 cm,
- w-wa podbudowy z kruszywa drogowego łamanego frakcji 31,5/63 mm gr. 25 cm,
- zasypka przepustu
- przepust Ø500 PEHD Sn8
- w-wa piasku gr. 15cm
- ława z kruszywa 0/63,00 gr. 20cm

Przekrój typowy zjazdu z Drogi Powiatowej
<<<Modliborzyce - Gwizdów - gr.woj.(Rzeczycza Długa)>>>
DP 2815L
odcinek na terenie działki 815/1

Kategoria ruchu KR1
Ncisk na os 10t

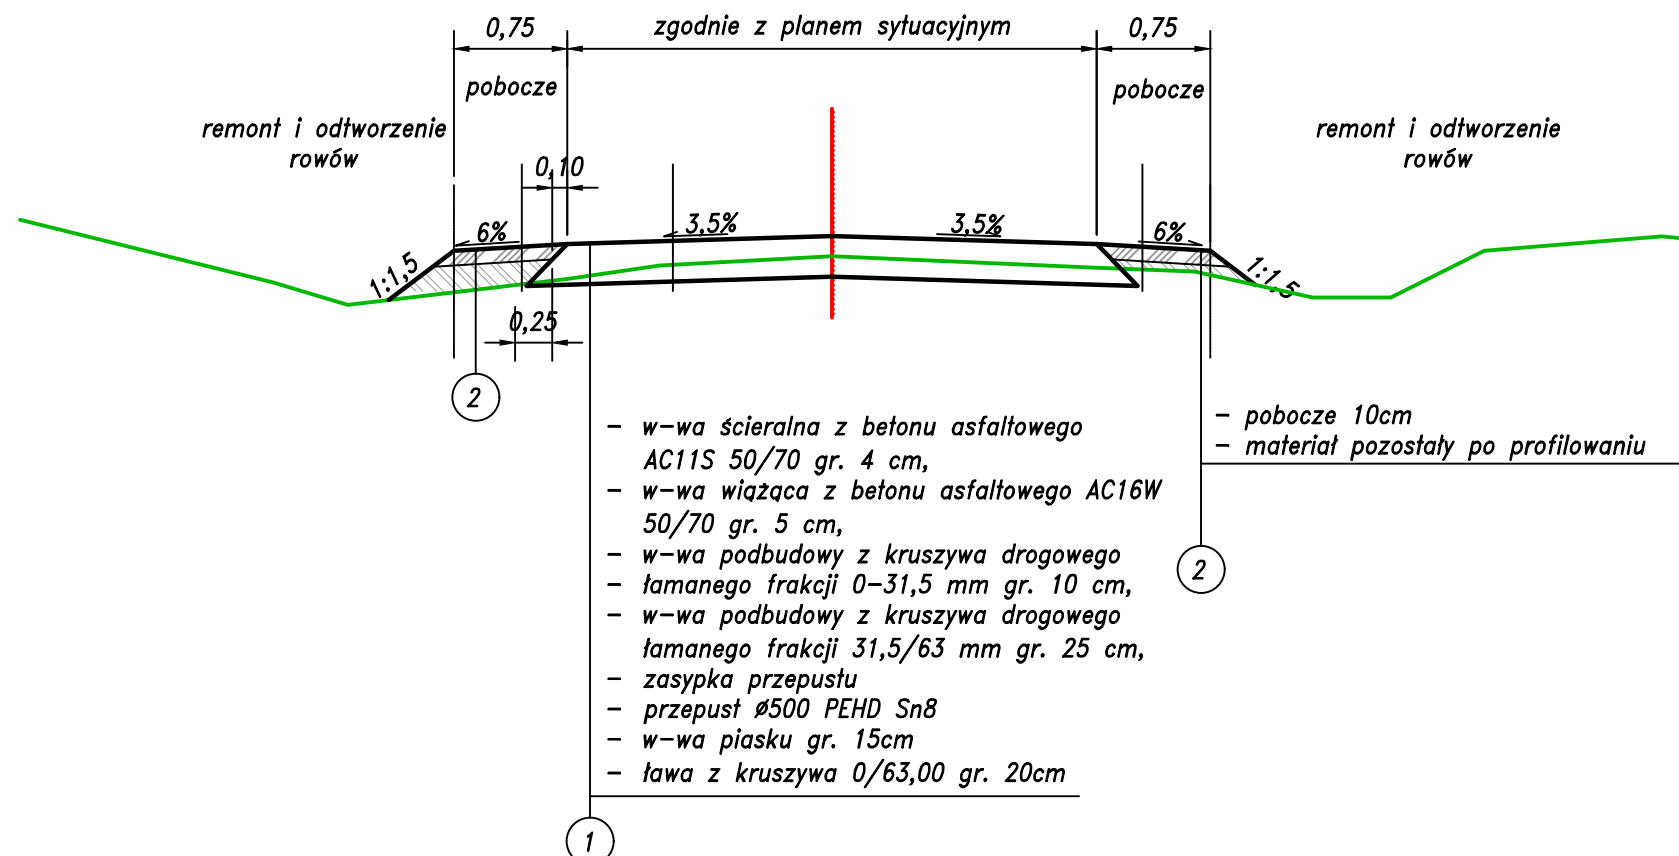

- w-wa ściernalna z betonu asfaltowego AC11S 50/70 gr. 4 cm,
- w-wa wiążąca z betonu asfaltowego AC16W 50/70 gr. 5 cm,
- w-wa podbudowy z kruszywa drogowego łamanego frakcji 0-31,5 mm gr. 10 cm,
- w-wa podbudowy z kruszywa drogowego łamanego frakcji 31,5/63 mm gr. 25 cm,
- zasypka przepustu
- przepust Ø500 PEHD Sn8
- w-wa piasku gr. 15cm
- ława z kruszywa 0/63,00 gr. 20cm

- pobocze 10cm
- materiał pozostały po profilowaniu

JEDNOSTKA PROJEKTOWA: CURSUS PROJEKT Marcin Ludwig ul. Spokojna 14, 44-171 Pławniowice tel. +48 602 555 630 NIP: 756-153-85-22 Regon: 241085395 www.cursusprojekt.pl mail: biuro@cursusprojekt.pl						
INWESTOR: NADLEŚNICTWO JANÓW LUBELSKI UL. Bohaterów Porytowego Wzgórza 35, 23-300 JANÓW LUBELSKI tel./fax. +48 15 872-00-72 +48 15 872-01-85 www.janowlubelski.lublin.lasy.gov.pl e-mail: janowlubelski@lublin.lasy.gov.pl						
LOKALIZACJA INWESTYCJI: NADLEŚNICTWO JANÓW LUBELSKI, LEŚNICTWO KALENNE, Województwo lubelskie, powiat janowski, jedn. ewid. 060506_5 gmina Modliborzyce Obszar Wiejski, obręb 0008 Kalenne, dz. ewid. nr: 262, 257, 258, obręb 0007 Gwizdów, dz. ewid. 371, 370, 364, 363,						
PRZEDSIĘWZIĘCIE: PRZEBUDOWA DROGI LEŚNEJ 05-31-0166 W LEŚNICTWIE KALENNE						
STADIUM: PROJEKT TECHNICZNY	BRANŻA: DROGOWA				NR PROJEKTU: 06-2021	
PODSTAWA OPR.: Umowa nr 9/2021 z dnia 06.05.2021r.	TYTUŁ RYSUNKU: PRZEKROJE NORMALNE				NR RYS. 3.2	
FUNKCJA:	IMIĘ I NAZWISKO:	BRANŻA:	NR UPR:	PODPIS:	SKALA: 1:50	
PROJEKTANT	MGR INŻ. MARCIN LUDWIG	DROGI	SLK/2515/POOD/09		DATA: LISTOPAD 2021	
SPRAWDZAJĄCY:	MGR INŻ. MARCIN BERA	DROGI	MAP/0245/POOD/09			