
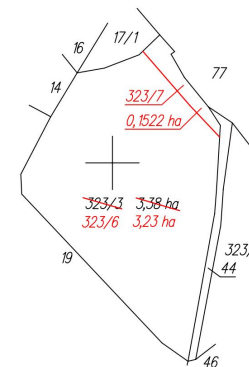
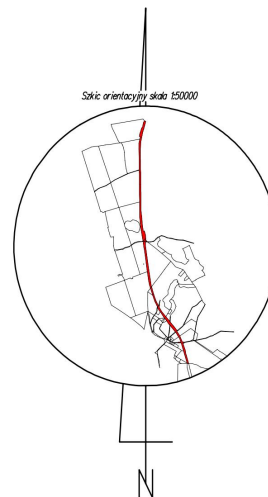


Wyniesienie w skali 1:1000

Skala 1:5000

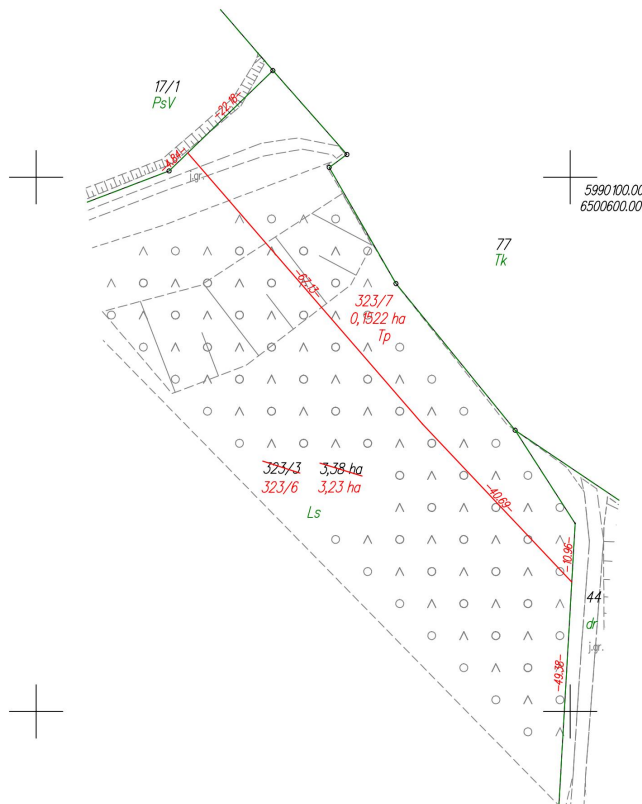

WYKAZ ZMIAN GRUNTOWYCH

STAN DOTYCHCZASOWY						Nomenklatura prawna	STAN NOWY						
Nr jedn. rejestr.	Numer działki	Rodzaj użytku i klasa			Powierzchnia ha		Numer działki	Rodzaj użytku i klasa			Powierzchnia ha		
		OFU	OZU	OZK	użytku i klas			działki	OFU	OZU	OZK	użytku i klas	działki
G.2	323/3	Ls			3,38	3,38		323/6	Ls			3,23	3,23
								323/7	Tp			0,1522	0,1522
		Razem			3,38	3,38			Razem			3,38	3,38

Powierzchnia działki nr 323/6 po podziale została obliczona przez różnicę

Krzysztof
Myszk

Elektronicznie podpisany przez Krzysztof Myszk
Data: 2025.01.15 14:04:31 +01'00'

WYKAZ SYNCHRONIZACYJNY KSIEGA WIECZYSTA GD1E/00029013/4			
STAN W KW		STAN W EGIB	
WŁASNOŚĆ - SKARB PAŃSTWA - NADLEŚNICTWO KOŚCIERZYNA		WŁASNOŚĆ - SKARB PAŃSTWA, WŁADAJĄCY - PAŃSTWOWE GOSPODARSTWO LEŚNE LASY PAŃSTWOWE NADLEŚNICTWO KOŚCIERZYNA	
Numer działki	Powierzchnia [ha]	Numer działki	Powierzchnia [ha]
276 L	276	276	15.59
277 L	277	277	24.58
278 L	278	278	24.16
293 L	293	293	16.15
294 LCZ	294	294	0.4658
294 LCZ	294	294	22.0442
305/L	305	305	18.46
316 L	316	316	24.39
426 L	426	426	22.16
427 LCZ	427	427	34.99
427 LCZ	427	427	34.99
288/1 L	288/1	288/1	25.50
289/1 L	289/1	289/1	14.97
306/1 L	306/1	306/1	10.37
307/1 L	307/1	307/1	17.54
317/1 L	317/1	317/1	20.73
317/2 L	317/2	317/2	4.00
318/1 L	318/1	318/1	19.72
318/2 L	318/2	318/2	5.40
319/1 L	319/1	319/1	24.14
320/1 LCZ	320/1	320/1	16.42
321/1 LCZ	321/1	321/1	18.20
321/2 L	321/2	321/2	4.82
322/1 L	322/1	322/1	18.20
323 A/1L	323/1	323/1	27.14
323 A/2L	323/2	323/2	6.36
323 A/3L	323/3	323/3	3.38
323 A/4L	323/4	323/4	1.29
323 B/1L	324/1	324/1	9.81
323 B/2L	324/2	324/2	9.82
323 B/3L	324/3	324/3	0.74
323 B/4L	324/4	324/4	4.38
323 B/5L	324/5	324/5	0.8880
Suma	443.13	Suma	501.7980

woj.: pomorskie
powiat: kościerski
Jedn. Ewid.: 220604_2 Kościerzyna - G
obręb: 0029 Szenajda
działka nr: 323/3
Adres: Szenajda
ID zgł: 6640.208.2021

MAPA Z PROJEKTEM PODZIAŁU NIERUCHOMOŚCI
opracowana w trybie przepisów ustawy o gospodarce nieruchomościami z dn. 21 sierpnia 1997r. (Dz. U z 2024r. poz 1145 z późn. zm.) oraz ustawy o transporcie kolejowym z dn. 28 marca 2003r. (Dz. U z 2024r. poz 697, 731 z późn. zm.)
SKALA 1:5000

Wykazane na mapie granice nieruchomości podlegającej podziałowi są zgodne z danymi ewidencyjnymi.

Wykonawca: **MGGP**
GRUPA MGGP
ul. Kaczkowskiego 6, 33-100 Tarnów
NIP: 7342480395
Data: 10.12.2024

Kierownik pracy geodezyjnej:
Geodeta Uprawniony
mgr inż. Emil Rutkowski
Nr upr. 23524
Signed by /
Podpisano przez:
EMIL RUTKOWSKI
Date / Data:
2024-12-15 23:09