


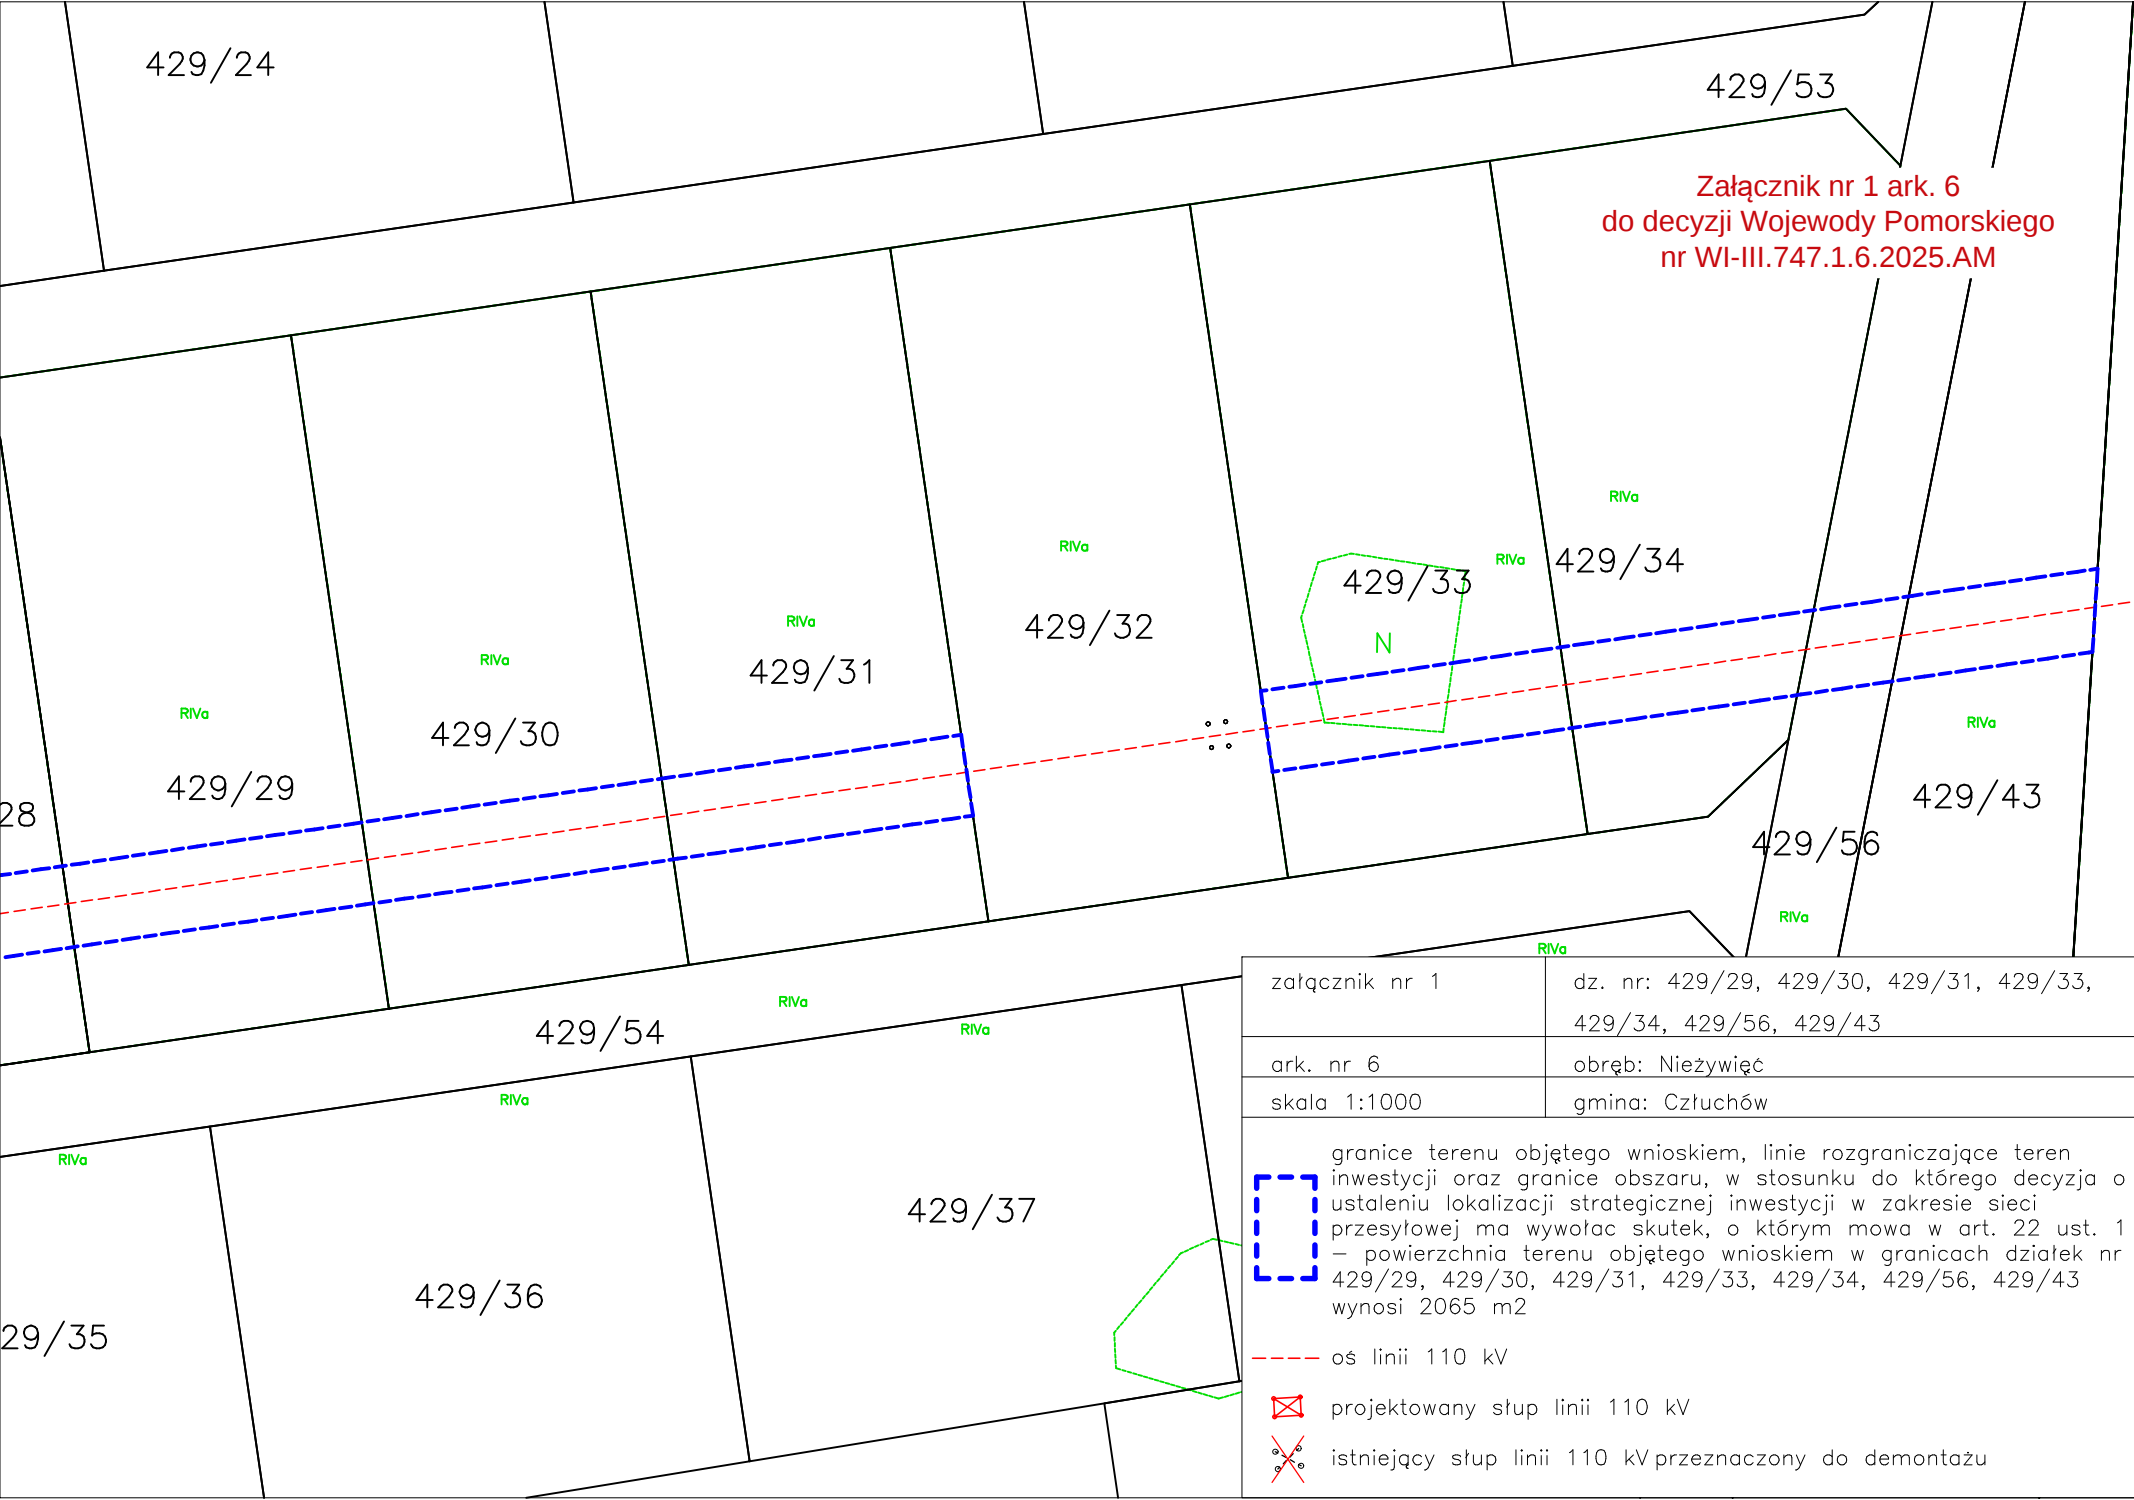

Załącznik nr 1 ark. 6
do decyzji Wojewody Pomorskiego
nr WI-III.747.1.6.2025.AM

załącznik nr 1	dz. nr: 429/29, 429/30, 429/31, 429/33, 429/34, 429/56, 429/43
ark. nr 6	obręb: Nieżywiec
skala 1:1000	gmina: Człuchów

granicę terenu objętego wnioskiem, linie rozgraniczające teren inwestycji oraz granice obszaru, w stosunku do którego decyzja o ustaleniu lokalizacji strategicznej inwestycji w zakresie sieci przesyłowej ma wywołać skutek, o którym mowa w art. 22 ust. 1 – powierzchnia terenu objętego wnioskiem w granicach działek nr 429/29, 429/30, 429/31, 429/33, 429/34, 429/56, 429/43 wynosi 2065 m²

- oś linii 110 kV
- ☒ projektowany słup linii 110 kV
- ☒ istniejący słup linii 110 kV przeznaczony do demontażu