

obróbka blacharska - blacha powlekana
zagięcie min 5cm

silikonowa wyprawa
tynkarska

preparat gruntujący

siatka z włókna szklanego


klej uniwersalny
do styropianu

łącznik mechaniczny


ocieplenie projektowane
płyta styropianowa gr 12cm

klej uniwersalny
do styropianu

ściana zewnętrzna

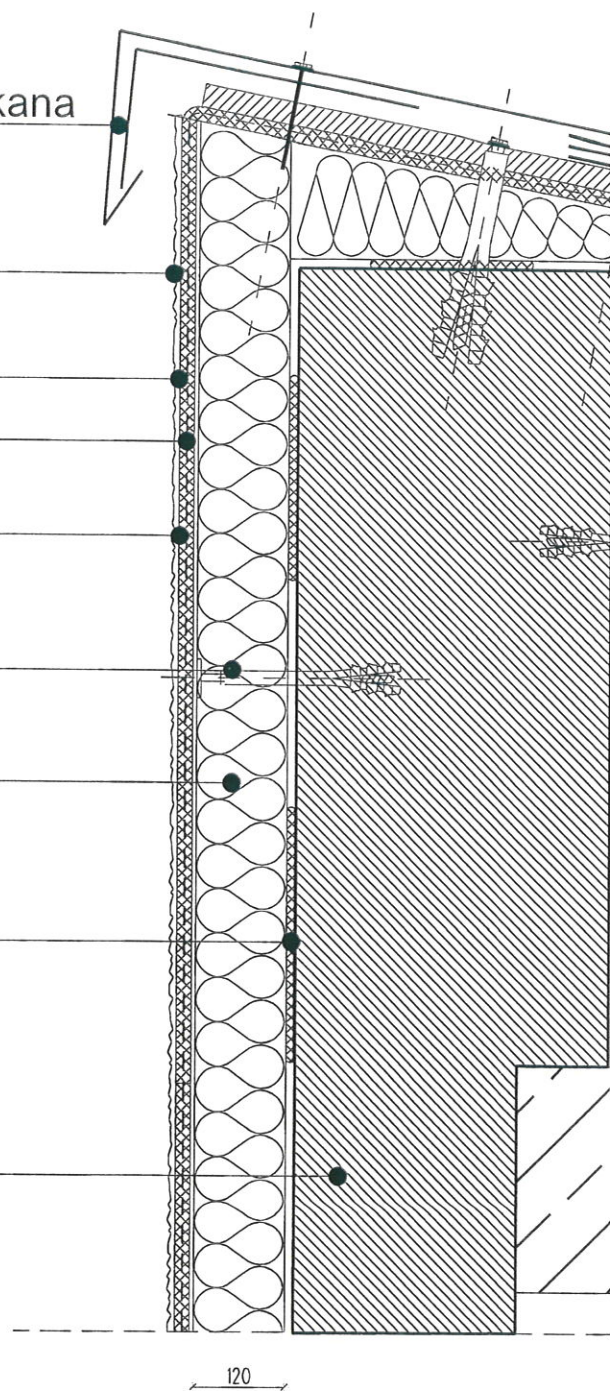

DETAL DOCIEPLENIA ATTYKI

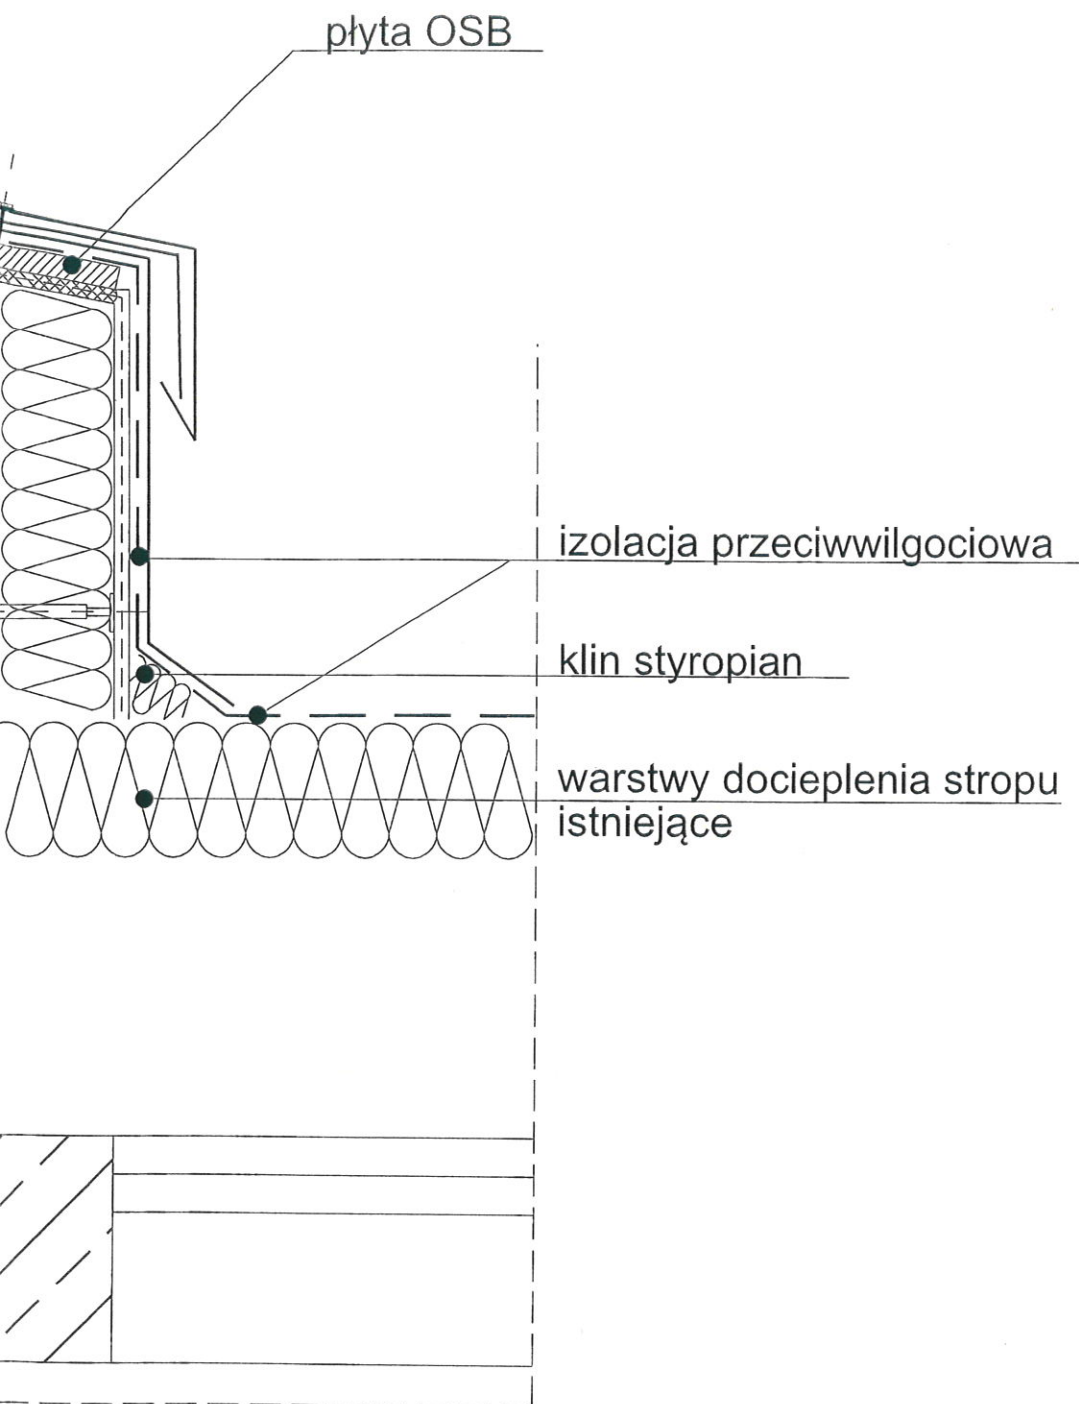

atelier harmoza <small>PRACOWNIA PROJEKTOWA ul. Pomorska 20/2 81-314 Gdynia tel. 602-833-118 atelier.harmoza@gmail.com www.harmoza.pl</small>	TERMOMODERNIZACJA BUDYNKU PAŃSTWOWEGO LICEUM PLASTYCZNEGO W OLSZTYNIE UL. PARTYZANTÓW 85, 10-527 OLSZTYN DZIAŁKA NR 64/1 NA TERENIE MIASTA OLSZTYNA	
	<small>FAZA PROJEKTU:</small> PROJEKT WYKONAWCZY	<small>BRANŻA:</small> ARCHITEKTURA
	<small>RYSUNEK:</small> DETAL DOCIEPLENIA ATTYKI	<small>SKALA:</small> 1:10
	<small>INWESTOR:</small> MINISTERSTWO KULTURY I DZIEDZICTWA NARODOWEGO CENTRUM EDUKACJI ARTYSTYCZNEJ W WARSZAWIE UL. Brzozowa 35, 00-258 Warszawa	<small>AUTORZY:</small> mgr inż.arch. Marika Harmoza nr upr. 10/POOKK/IV/2014 mgr inż.arch. Ewa Tuziemska
		<small>DATA:</small> 08.2015
		<small>NR RYS.</small> A 14