


cokół - kolorystyka istniejąca

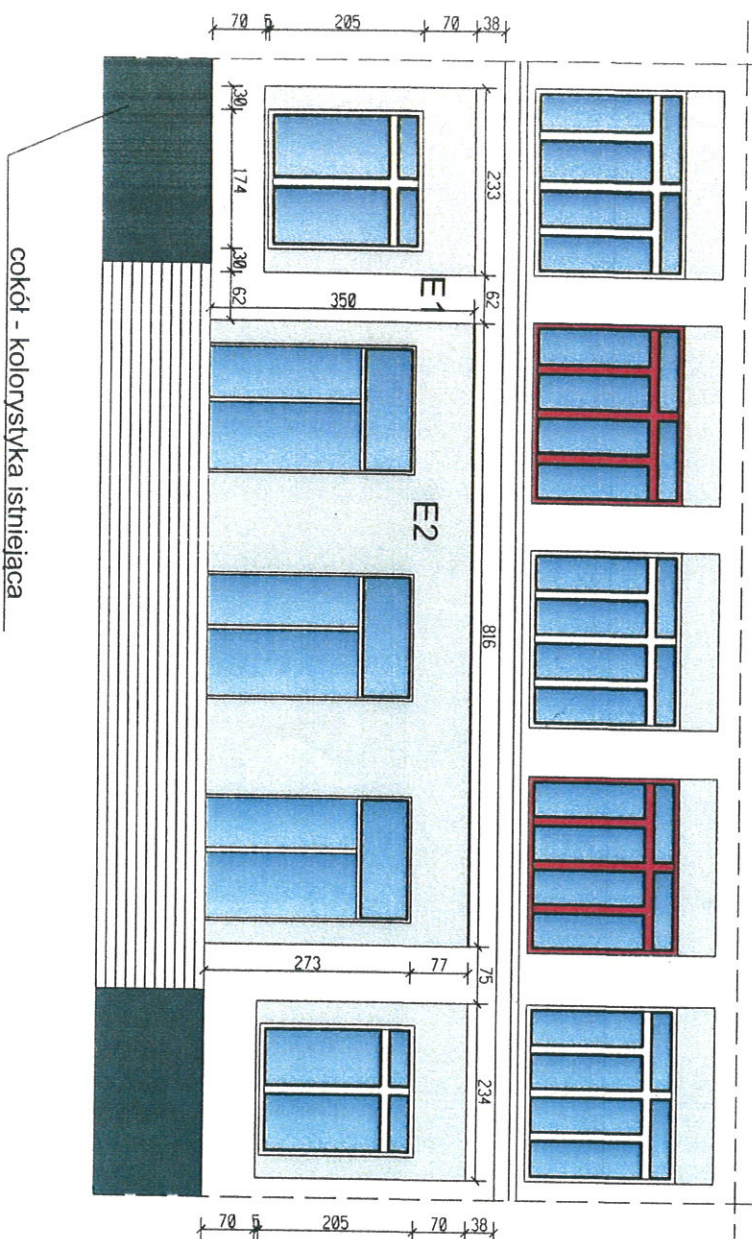




KOLORYSTYKA ŚCIANY POZA ZADASZENIEM WEJŚCIOWYM



A-A
skala 1:25



B-B
skala 1:25

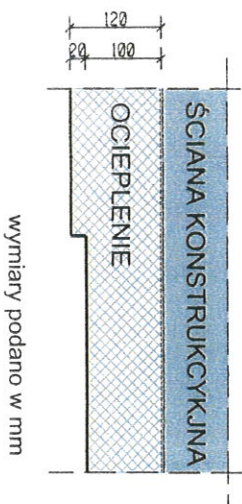

LEGENDA:

E1 tynk silikonowy, kolor kremowy wg wzornika NCS nr S0502-Y
baranek, ziarno 2mm

E2 tynk silikonowy, kolor szary wg wzornika NCS nr S4204-R38B
baranek, ziarno 2mm

KOLORYSTYKA IDENTYCZNA Z POZOSTALYMI ELEWACJAMI!!!

UWAGA
Wszystkie zastosowane materiały i urządzenia muszą odpowiadać wymaganiom technicznym oraz posiadać świadectwa jakości (certyfikaty zgodności z PN lub aprobatą techniczną) i odpowiednie atesty.
Wymiary należy sprawdzić w naturze na budowie

atelier harmoza		TERMO-MODERNIZACJA BUDYNKU PAŃSTWOWEGO LICEUM PLASTYCZNEGO W OLSZTYNIE UL. PARTYZANTÓW 85, 10-527 OLSZTYN DZIAŁKA NR 64/1 NA TERENIE MIASTA OLSZTYNA	
<small>PRACOWNIA PROJEKTOWA</small> <small>ul. Pomorska 202</small> <small>01-314 Gdynia</small> <small>tel. 502-333-118</small> <small>atelier.harmoza@gmail.com</small> <small>www.harmoza.pl</small>		<small>FAZA PROJEKTU:</small> PROJEKT WYKONAWCZY	<small>BRANŻA:</small> ARCHITEKTURA
<small>INWESTOR:</small> <small>MINISTERSTWO KULTURY</small> <small>I DZIEDZICTWA NARODOWEGO</small> <small>CENTRUM EDUKACJI ARTYSTYCZNEJ</small> <small>W WARSZAWIE</small> <small>ul. Brzozowa 35, 00-258 Warszawa</small>		<small>AUTORZY:</small> mgr inż. arch. Marika Harmoza <small>nr upr. 10/POOKK/IV/2014</small>	<small>SKALA:</small> 1:100 <small>DATA:</small> 08.2015
<small>mgr inż. arch. Ewa Tużewska</small>		<small>NR RYS.</small> A 07	