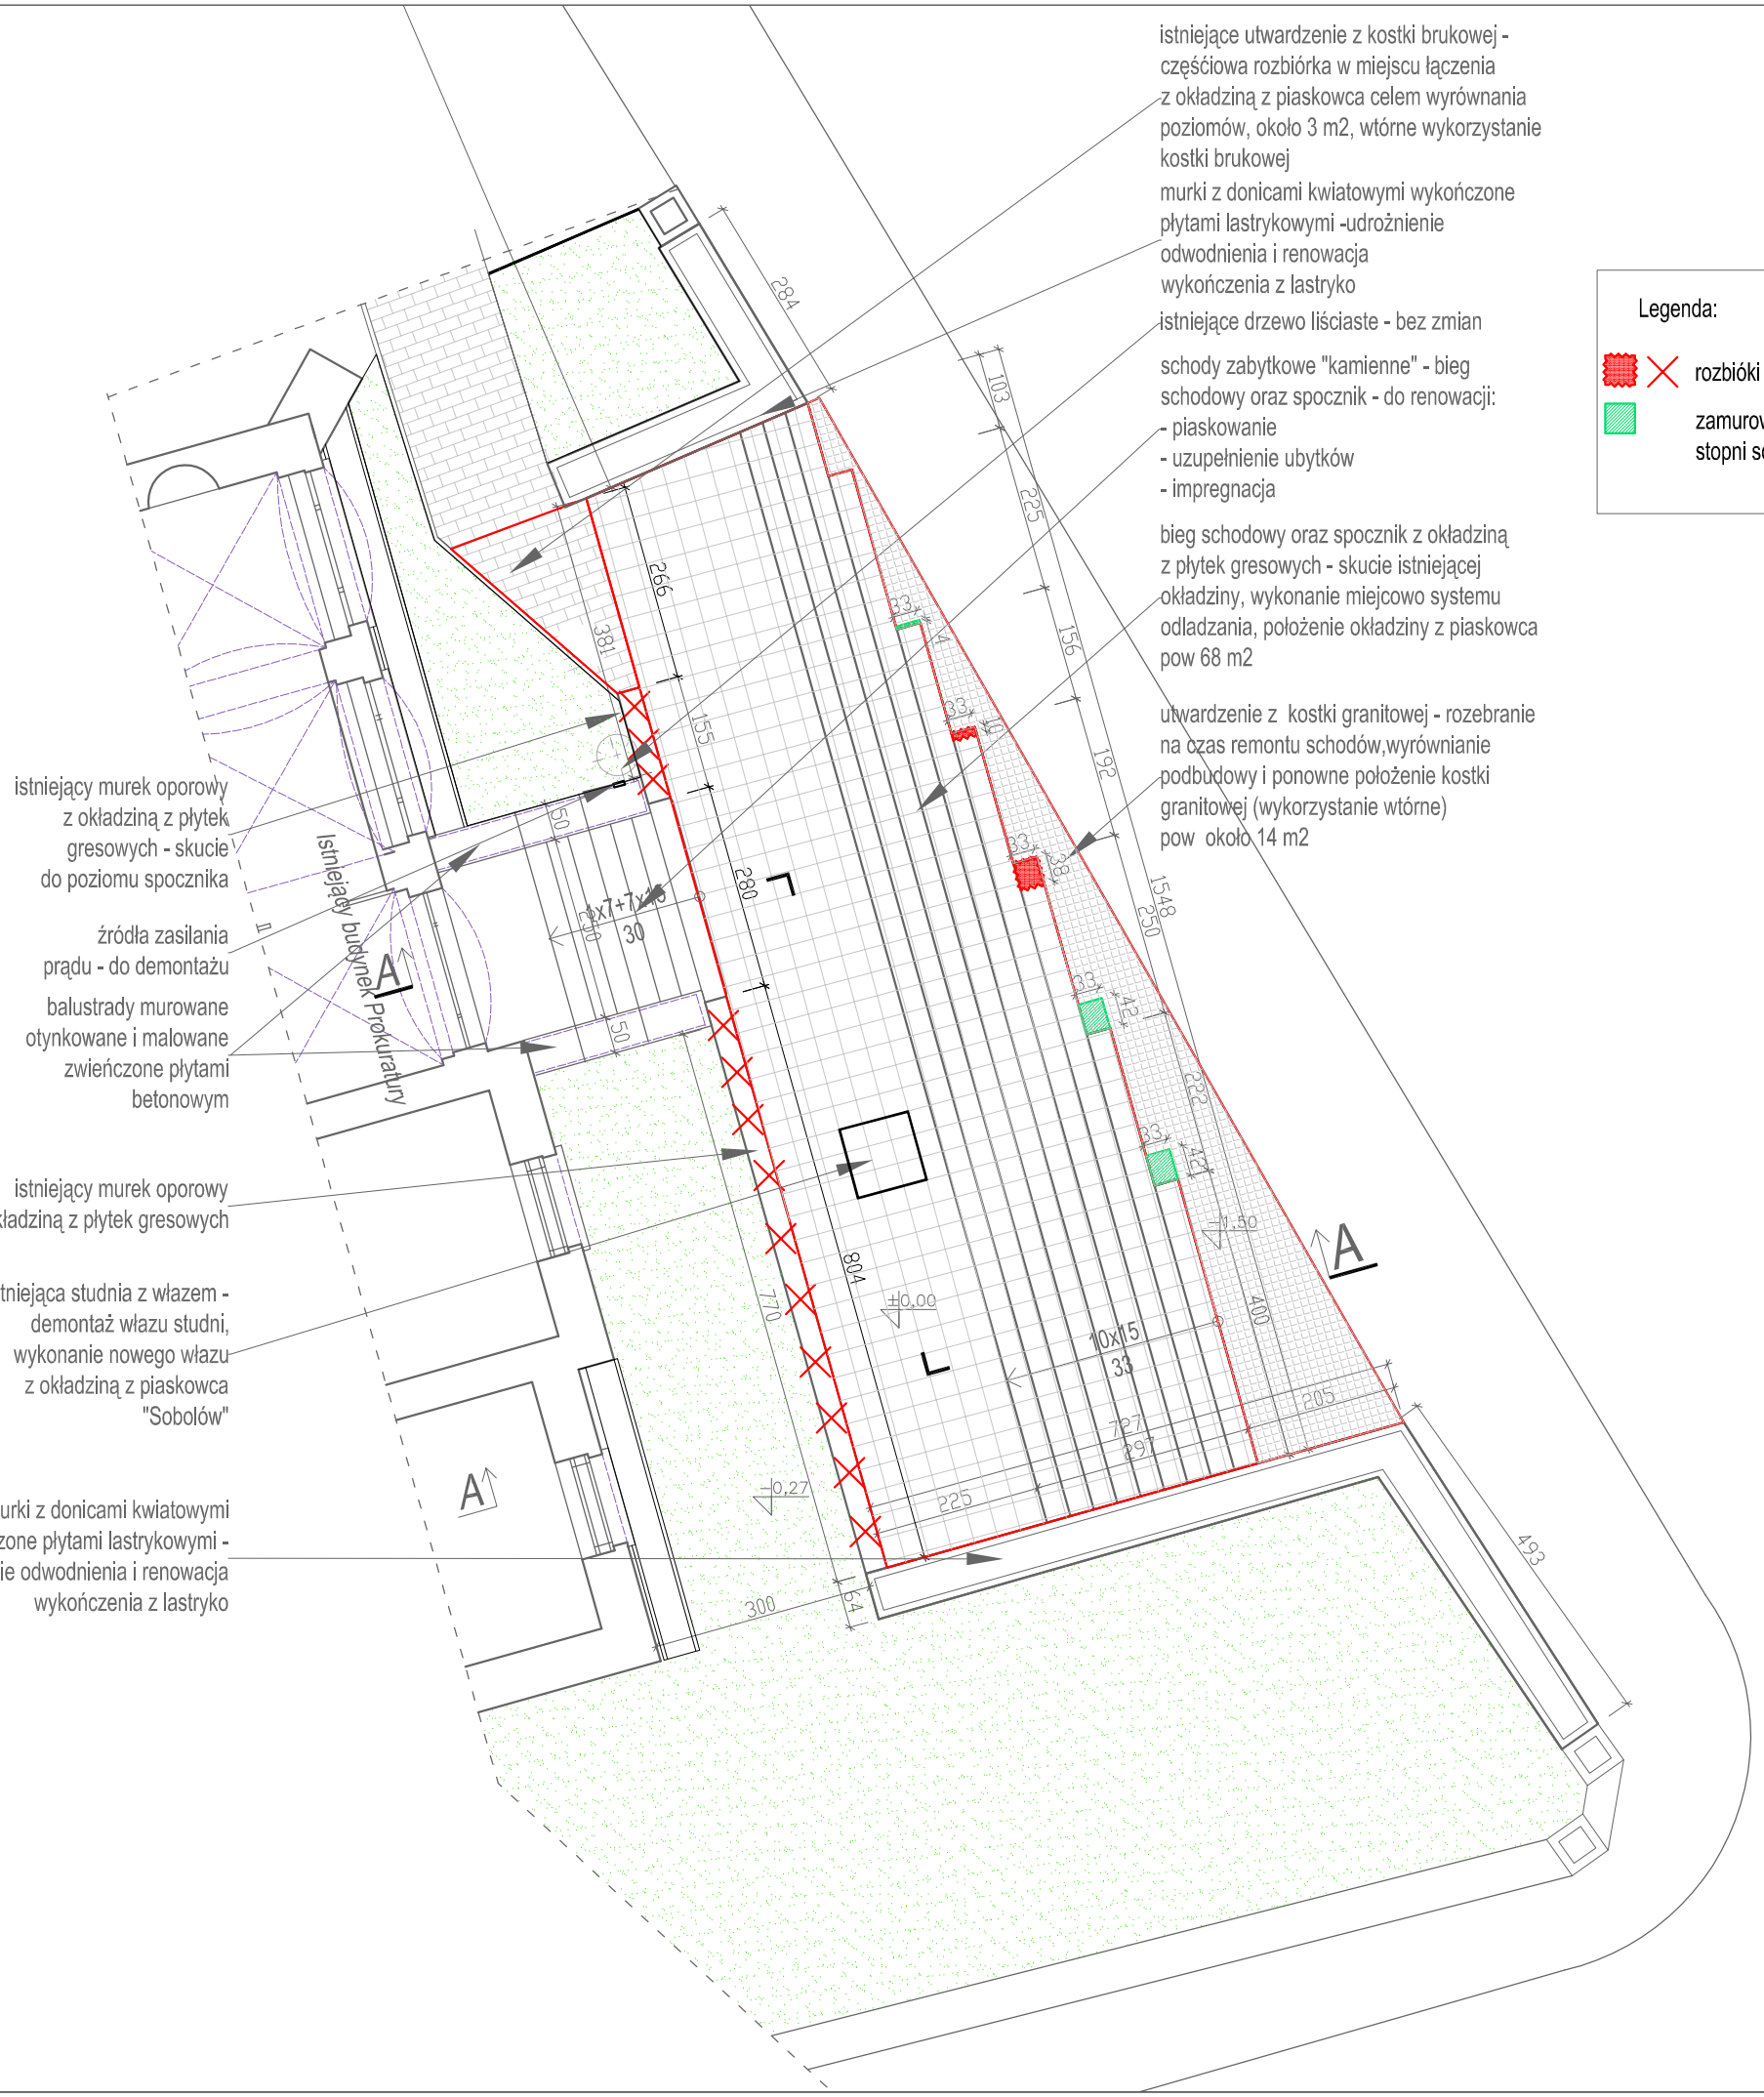

Legenda:

rozbióki

zamurowania - wydłużenie stopni schodowych

Inwestor: PROKURATURA OKRĘGOWA W BIELSKU-BIAŁEJ Bielsko-Biała, ul. Legionów 79	Skala: 1:100
Nazwa obiektu: PROKURATURA REJONOWA W BIELSKU-BIAŁEJ Bielsko-Biała, ul. Listopadowa 31	Nr rysunku 3.0
Przedmiot rysunku: Wyburzenia i zamurowania - RZUT SCHODÓW	Data: 09.2017 r.

Projektował:		Nr uprawnień:	Podpis:
mgr inż. arch.	Janusz NAJLEPSZY	262/89/B-B	

PRACOWNIA PROJEKTOWA
43-502 Czechowice - Dziedzice, ul. Sobieskiego 44