


TABLICA INFORMACYJNA

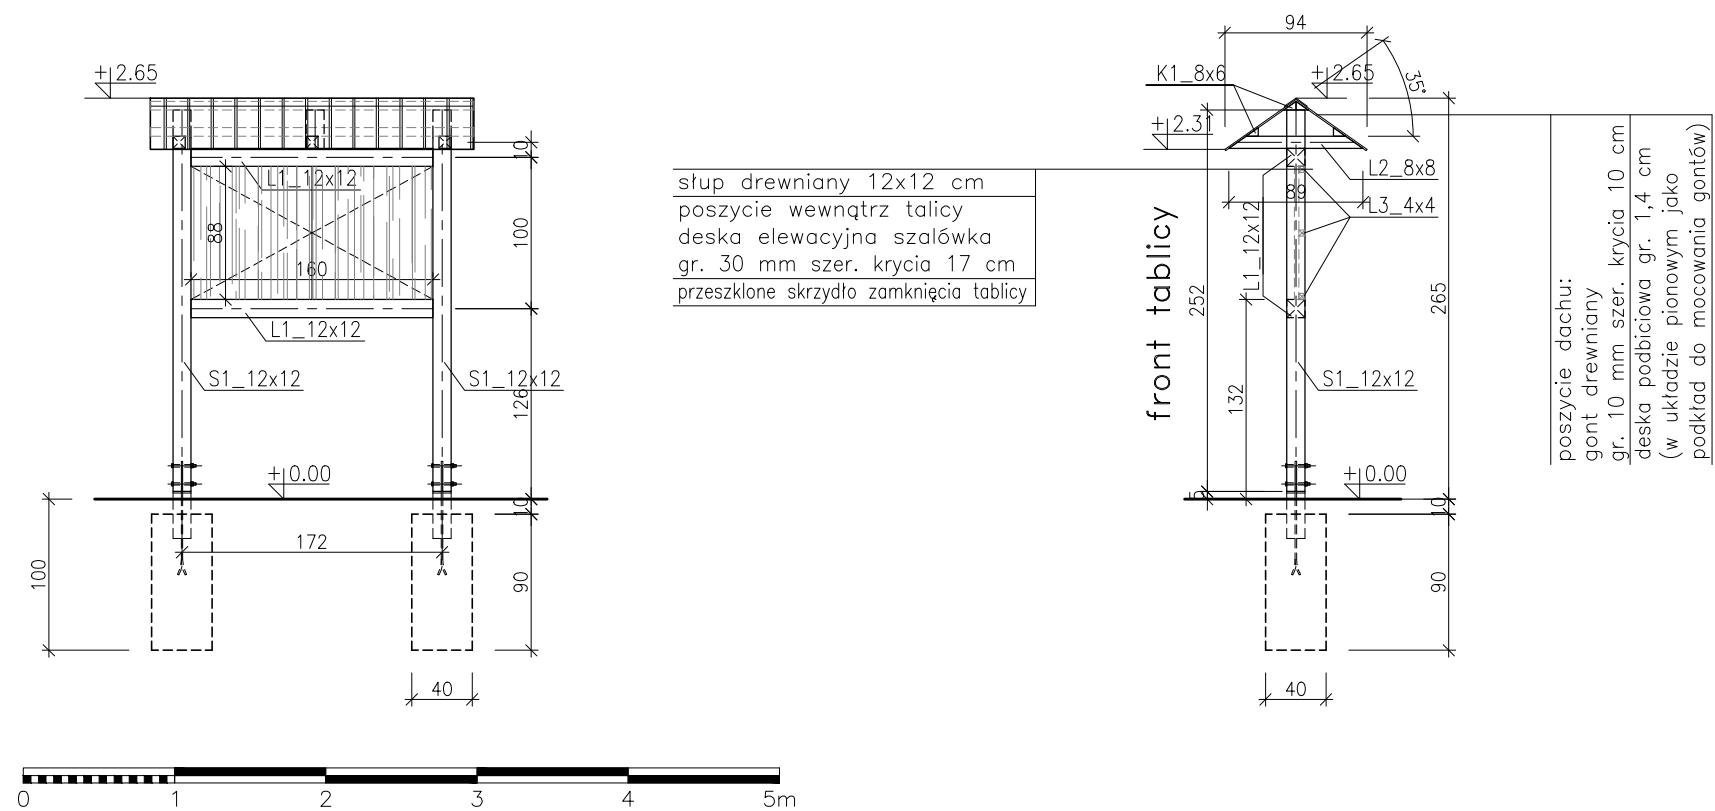

PROJEKTOWANIE - NADZÓR - DORADZTWO S.C. SŁAWOMIR FOSSA, MONIKA FOSSA UL. PODWALE 11, 59-500 ŻŁOTORYJA TEL. 60 1799368, 605900218 www.grupapnd.pl - biuro@grupapnd.pl			
inwestor	Państwowe Gospodarstwo Leśne Lasy Państwowe Nadleśnictwo Kamienna Góra ul. Bohaterów Getta 33, 58-400 Kamienna Góra		
obiekt	Budowa budynku administracyjnego – podwójnej kancelarii leśniczego wraz z obiektami i infrastrukturą towarzyszącą	data	12.05.2022
adres	DZ. NR 665, 310 OBR. 0003 GRZĘDY, JEDN. EWID. 022104_2 Czarny Bór		
rysunek	TABLICA INFORMACYJNA		skala rys. 1:50 A9
stadium	P.W. – ARCHITEKTURA	nr upr.	podpis
projektant	mgr inż. arch. Aleksandra Kulbas-Leśniak	w specjalności architektonicznej do projektowania bez ograniczeń nr ewidencyjny 12/08/DOI	