


Rzut przyziemia  
Skala 1:50

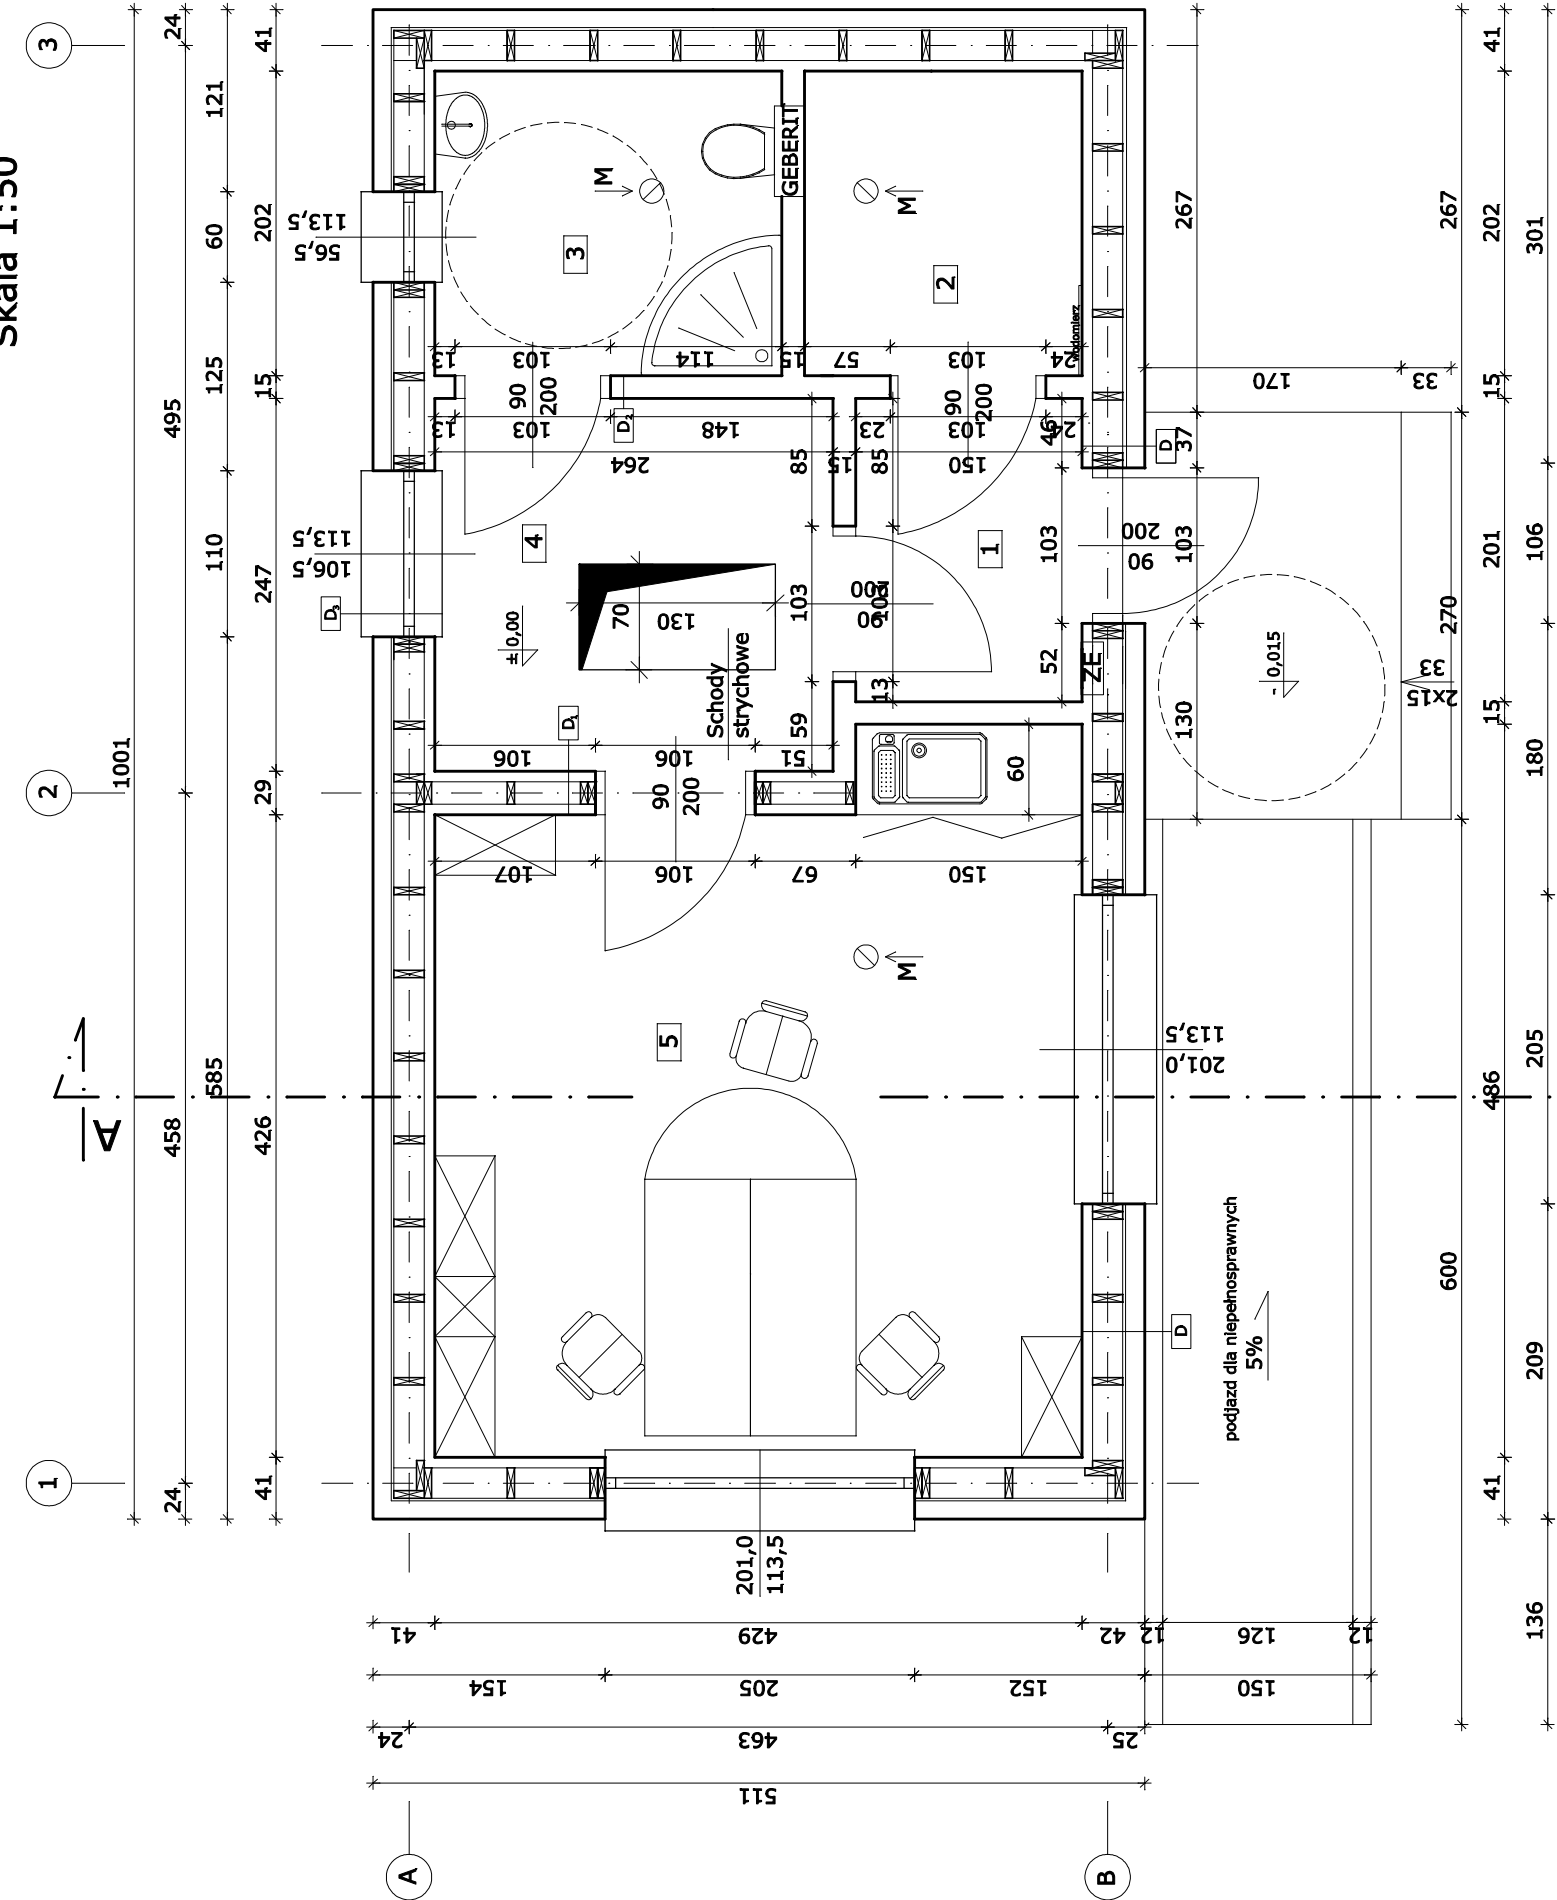

Nr	Pomieszczenie	Posadzka	Powierzchnia [m²]
1	Wiatrołap	Płytki podłogowe	3,02
2	Pom. gospodarcze	Płytki podłogowe	3,71
3	Łazienka	Płytki podłogowe	4,64
4	Poczekalnia	Płytki podłogowe	6,52
5	Biuro	Płytki podłogowe	19,18
Razem:			37,07

D	Tynk cienkowarstwowy silikonowy	
	Wełna mineralna twarda	12cm
	Folia wysokoparoprzepuszczalna	
	Płyta OSB/3 gr. 18mm	1,8cm
	Szkielet konstrukcji (skupy drewniane o przekroju 5x20cm)/wełna mineralna twarda gr. 20cm	20cm
	Płyta GK gr. 12mm	
	o wiaśńcościach p.poż x2 na stelażu stalowym	7cm

D <sub>1</sub>	Płyta GK gr. 12mm o wiaśńcościach p.poż x2 na stelażu stalowym	7cm
	Szkielet konstrukcji (skupy drewniane o przekroju 5x15cm)/wełna mineralna gr. 20cm	15cm
	Płyta GK gr. 12mm o wiaśńcościach p.poż x2 na stelażu stalowym	7cm

D <sub>2</sub>	Płyta GK gr. 12mm o wiaśńcościach p.poż x2 na stelażu stalowym	
	Wełna mineralna gr. 10cm	15cm
	Płyta GK gr. 12mm o wiaśńcościach p.poż x2 na stelażu stalowym	

D <sub>3</sub>	Deska heblowana elewacyjna na płóro/wpust poziomo gr.2cm	2,0cm
	Stelaż drewniany pionowo gr. 10cm/wełna mineralna twarda gr. 10cm	10cm
	Folia wysokoparoprzepuszczalna	
	Płyta OSB/3 gr. 18mm	1,8cm
	Szkielet konstrukcji (skupy drewniane o przekroju 5x20cm)/wełna mineralna gr. 20cm	20cm
	Płyta GK gr. 12mm o wiaśńcościach p.poż x2 na stelażu stalowym	7cm

BIURO PROJEKTOWE I USŁUG INWESTYCYJNYCH  
Anna Sotysik, ul. Byczyńska 120, 46-203 Kluczbork  
tel. 77 4182365, e-mail: anna.sotysik120@wp.pl

Budowa budynku biurowego pn. samodzielna kancelaria Leśnictwa Leśna			
Branża	Architektura	Data	Nr rys.
Przedmiot rys.	Rzut przyziemia	12.2019	4
Lokalizacja	Wachów, ul. Leśna, dz. nr ew. 65/22		Skala
Projektant	mgr inż. Andrzej Rożałowski upr. nr 42/68		1:50
Koordynator	tech. bud. Anna Sotysik upr. nr 113/83/OP		
Opracowała	mgr inż. Agnieszka Jania		