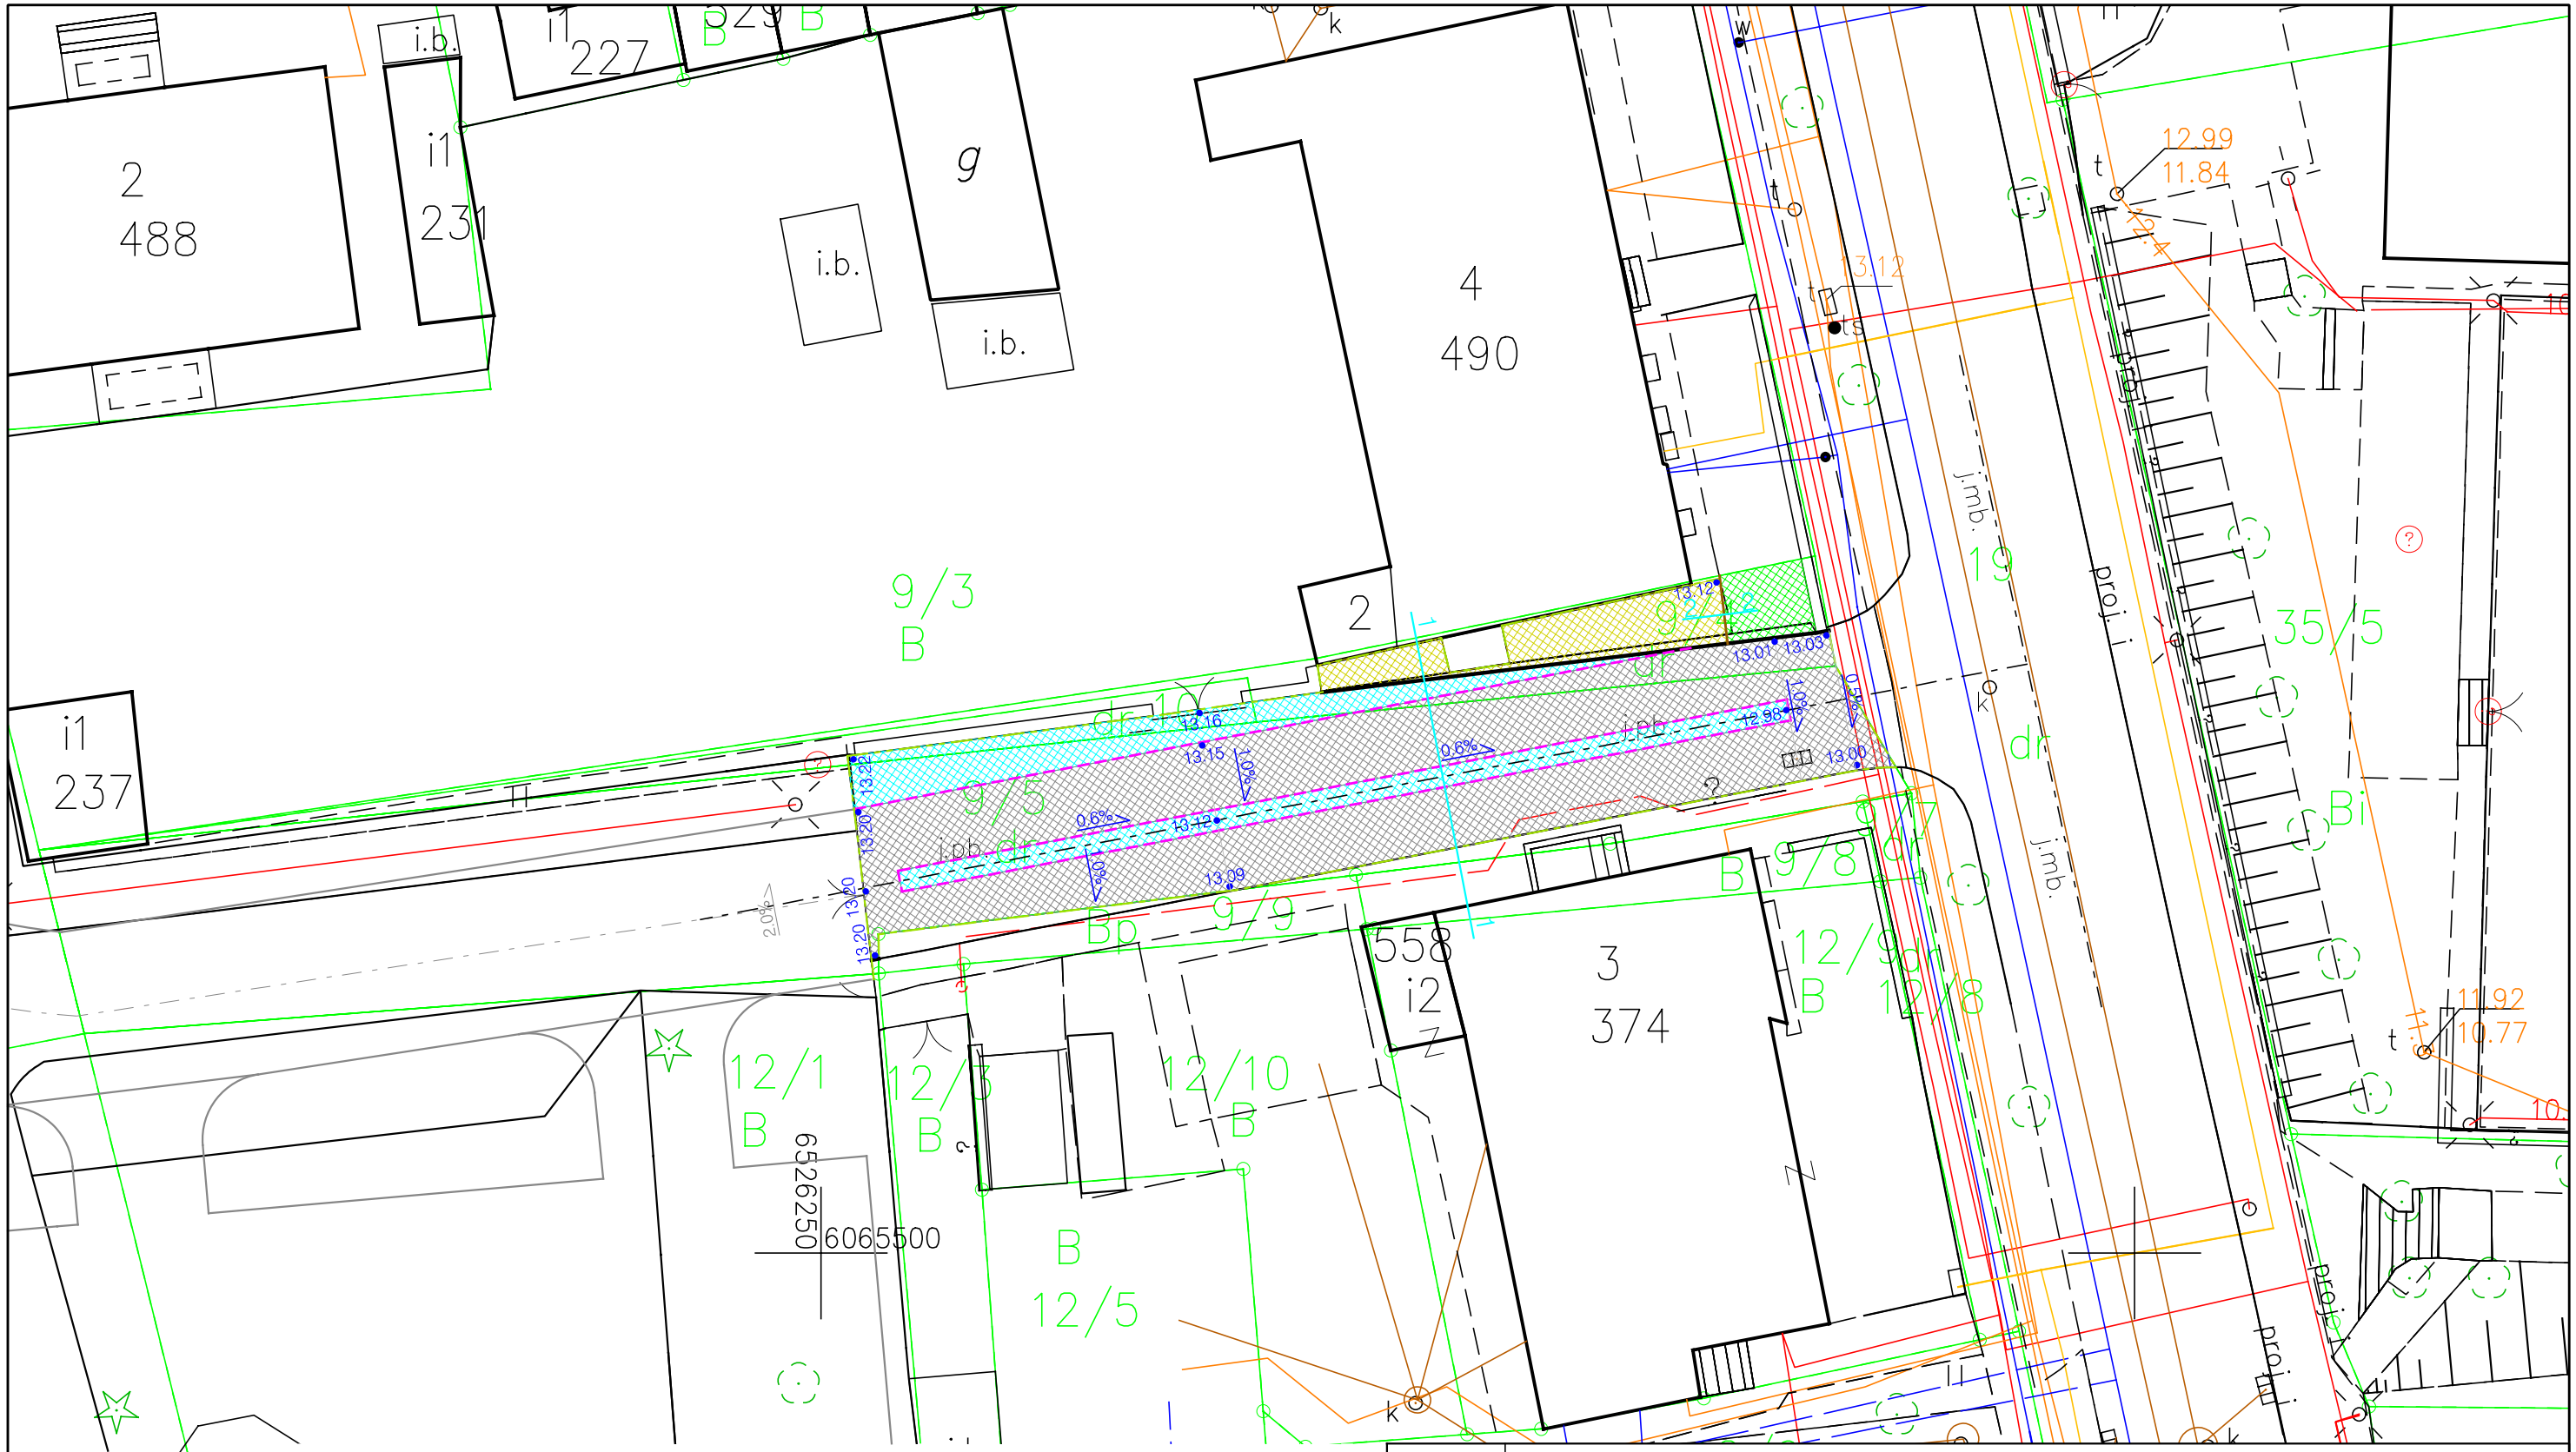

Nazwa projektu:	REMONT NAWIERZCHNI DROGI DOJAZDOWEJ I CHODNIKA NA DZIAŁKACH 9/4, 95/ I 10 - OBRĘB 024 PUCK.
Nazwa rysunku:	PLAN SYTUACYJNO WYSOKOŚCIOWY

PROJEKT
AS-PROJEKT Adam Stypik
ul.Dywizjonu 303 35C/13
80-462 Gdańsk

Branża:	Drogowa	Skala:	
Stadium:	Projekt wykonawczy	1:250	
Projektant:	mgr inż. Adam Stypik	Podpis:	Data:
Upr. nr:	POM/0294/POOD/11		06.2021
Specjalność:	Drogowa		
Sprawdzający:	mgr inż. Tomasz Ślusarz	Podpis:	Nr rys.:
Upr. nr:	POM/0094/POOD/12		2.2
Specjalność:	Drogowa		