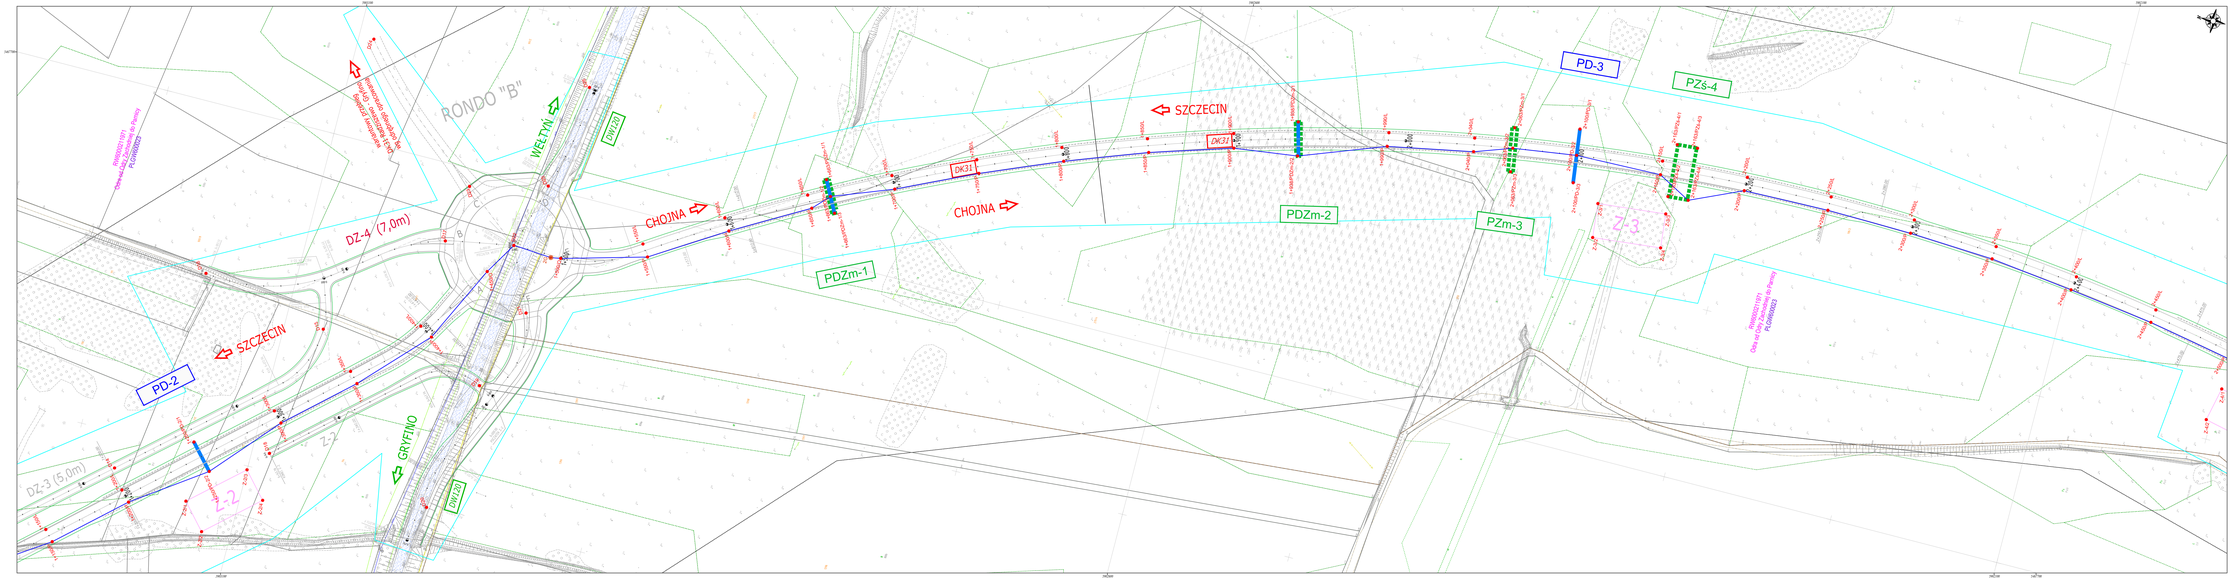
RONDO "B"
WELTYŃ
DW120
CHOJNA
SZCZECIN
DK31
PDZm-1
PDZm-2
PZm-3
PD-3
PZS-4
PD-2
DZ-4 (7,0m)
DZ-3 (5,0m)
Z-1
Z-2
Z-3
GRYFIŃSKA
GRYFIŃSKA
GRYFIŃSKA