


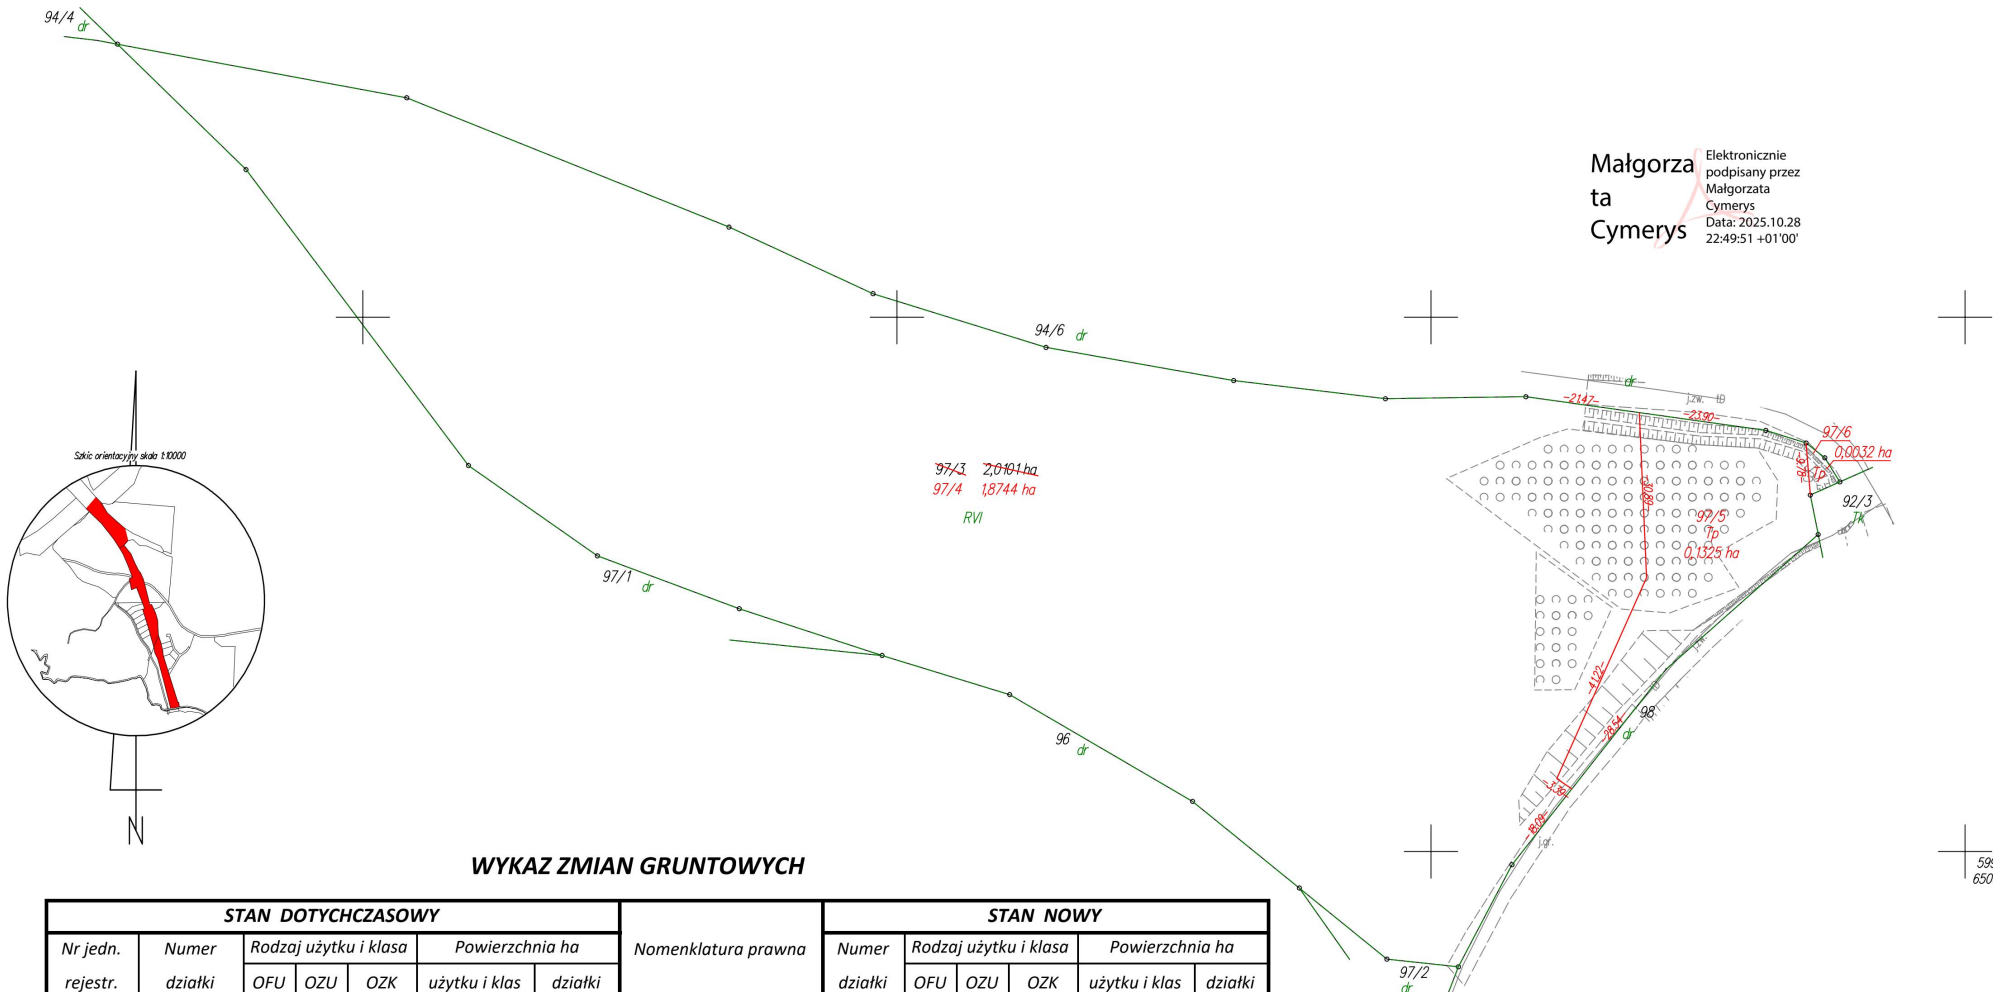

Małgorzata
Cymerys

Elektronicznie
podpisany przez
Małgorzata
Cymerys
Data: 2025.10.28
22:49:51 +01'00'

WYKAZ ZMIAN GRUNTOWYCH

STAN DOTYCHCZASOWY							Nomenklatura prawna	STAN NOWY					
Nr jedn. rejestr.	Numer działki	Rodzaj użytku i klasa			Powierzchnia ha			Numer działki	Rodzaj użytku i klasa			Powierzchnia ha	
		OFU	OZU	OZK	użytku i klas	działki			OFU	OZU	OZK	użytku i klas	działki
G.153	97/3	R	R	VI	2,0101	2,0101		97/4	R	R	VI	1,8744	1,8744
								97/5	Tp			0,1325	0,1325
								97/6	Tp			0,0032	0,0032
				Razem	2,0101	2,0101					Razem	2,0101	2,0101

Powierzchnia działki nr 97/4 po podziale została obliczona przez różnicę

Krzysztof Myszk

Elektronicznie podpisany przez
Krzysztof Myszk
Data: 2024.12.30 09:33:14 +01'00'

woj.: pomorskie
powiat: kościerski
Jedn. Ewid.: 220601_1 Kościerzyna - M
obręb: 10 Dziesięć
działka nr: 97/3
Adres: Kościerzyna
ID zgl: 6640.2859.2024

MAPA Z PROJEKTEM PODZIAŁU NIERUCHOMOŚCI

opracowana w trybie przepisów ustawy o gospodarce nieruchomościami z dn. 21 sierpnia 1997r. (Dz. U z 2024r. poz 1145 z późn. zm.) oraz ustawy o transporcie kolejowym z dn. 28 marca 2003r. (Dz. U z 2024r. poz 697, 731 z późn. zm.)

SKALA 1:1000

Wykazane na mapie granice nieruchomości podlegającej podziałowi są zgodne z danymi ewidencyjnymi.

Wykonawca:



ul. Kaczkowskiego 6, 33-100 Tarnów
NIP: 7342480395
Data: 07.11.2024

Kierownik pracy geodezyjnej:
Geodeta Uprawniony
mgr inż. Emil Rutkowski
Nr upr. 23524

GEODETA
mgr inż. Emil Rutkowski
upr. zaw. 23524

Signed by /
Podpisano przez:
EMIL RUTKOWSKI
Date / Data:
2024-11-27 09:16