


NR RYS.		S9	FAZA: PW	23.08.2018	SKALA	1:100	TYTUŁ RYS.	OBIEKT	PRZEBUDOWA I ROZBUDOWA BUDYNKU KONTROLI FITO-SANITARNEJ NA POTRZEBY PAŃSTWOWEJ GRANICZNEJ INSPEKCJI SANITARNEJ NA MDPG W KUŹNICY BIAŁOSTOCKIEJ	INST. SANITARNE PROJEKTANT MARTA FROŃ-KOPCZEWSKA	INST. SANITARNE SPRAWDZAJĄCY MGR INŻ. AGNIESZKA K.KOZŁOWSKA
PDMIS		PDL/0113/ POOS/11		PDL/0042/ POOS/08		Rozwinięcie instalacji centralnego ogrzewania					

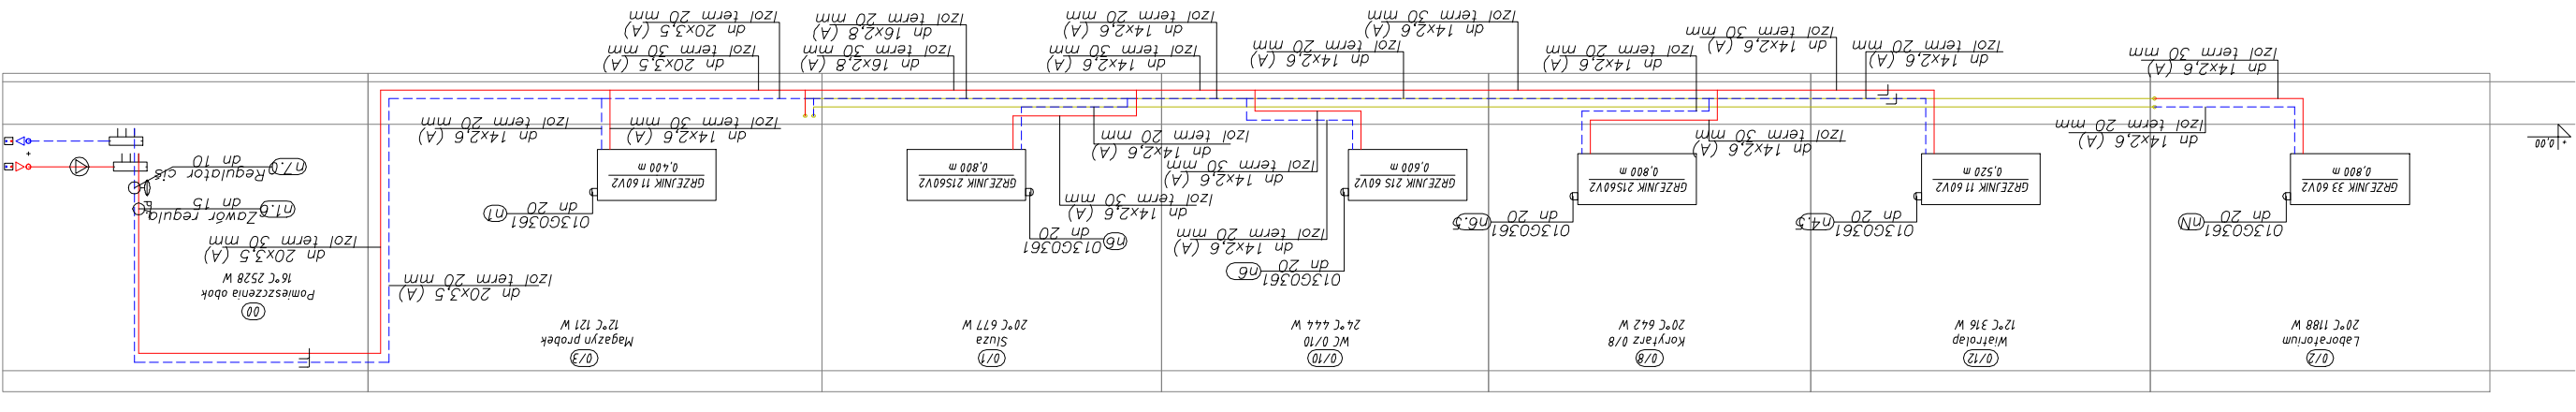

OZNACZENIA:

