


OCHRONA OD PORAZEN
SAMACZYNNE WYLACZENIE ZASILANIA
W UKŁADZIE SIECIOWYM TN-S
W OBWODACH ODBIORCZYCH ZASTOSOWANO
WYLACZNIKI ROZNICOWO-PRĄDOWE

GWP

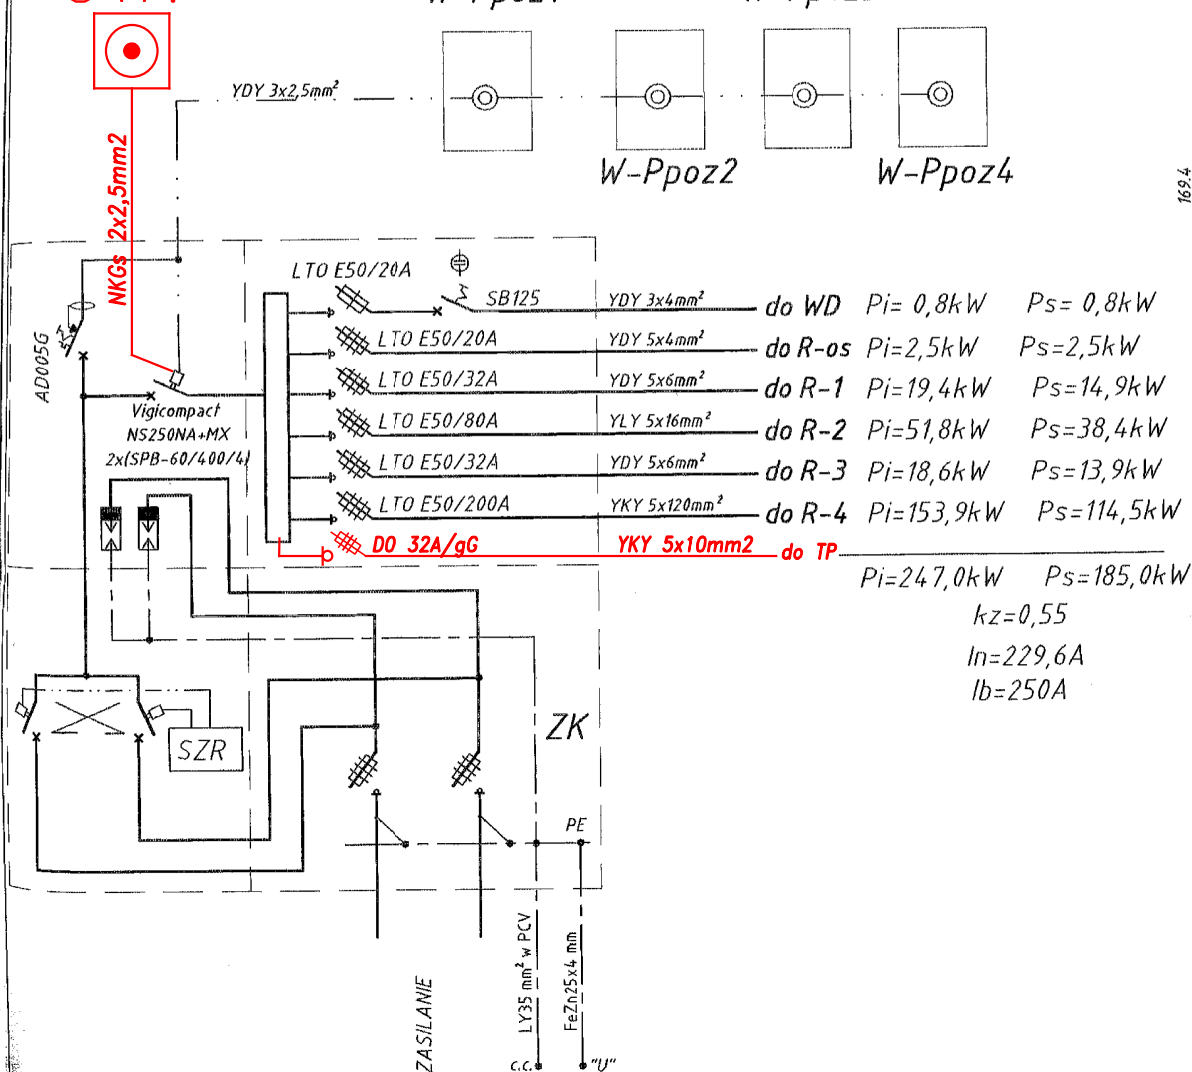

169.4

EMES - PROJEKT PRACOWNIA ARCHITEKTONICZNA MARCIN SZYMANOWICZ UL. MAZOWIECKA 39/13 15-302 BIAŁYSTOK, TEL. 509 507 503			NR RYS.
			E-8
OBIEKT	PRZEBUDOWA I ROZBUDOWA BUDYNKU KONTROLI FITO-SANITARNEJ NA POTRZEBY PAŃSTWOWEJ GRANICZNEJ INSPEKCJI SANITARNEJ NA MDPG W KUŹNICY	FAZA: PB	
		DATA 23.08.2018	
TYTUŁ RYS.	Schemat rozbudowy istn złącza ZP		SKALA 1:100
INST. ELEKTRYCZNE PROJEKTANT	MGR INŻ. MAREK PROKOPIUK	UPR. NR PDL/0068/ PBE/18	PODPIS
INST. ELEKTRYCZNE SPRAWDZAJĄCY	MGR INŻ. EMILIAN ŁUKASZ BOŁTRYK	UPR. NR PDL/0053/ POOE/08	