



PRZEBUDOWA I ROZBUDOWA BUDYNKU FITO-SANITARNEGO NA POTRZEBY PANSTWOWEJ GRANICZNEJ INSPEKCJI SANITARNEJ NA MIĘDZYNARODOWYM DROGOWYM PRZEJŚCIU GRANICZNYM W KUZŃICY, BIAŁOSTOCKIEJ, CZĘŚĆ DZIAŁKI 1549

PROJEKT ZAGOSPODAROWANIA TERENU

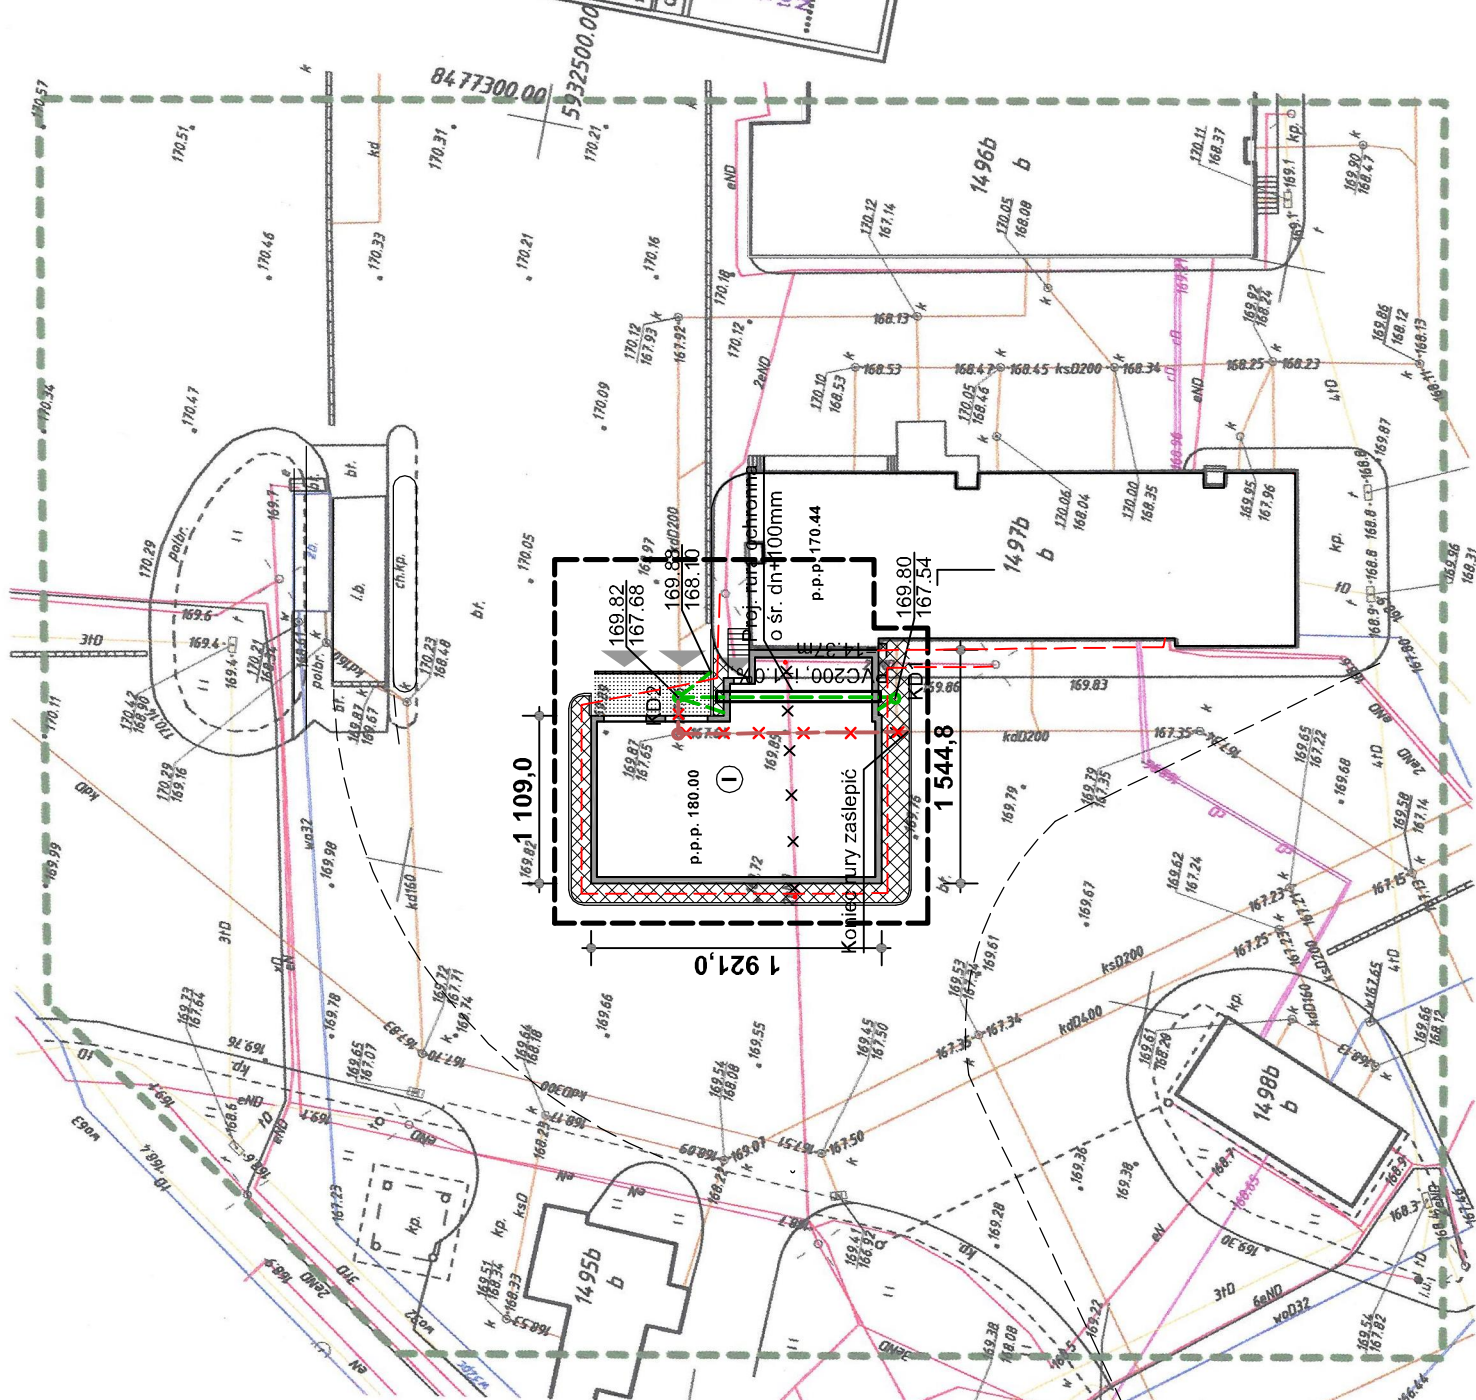

MAPA DO CELÓW PROJEKTOWYCH	
Oznaczenia kancelaryjne zgłoszonej roboty	Nr Rob. Wyk. 772018
Miejscowość	KUŹNICA (przebieg graniczone)
Jednostka ewidencyjna	identyfikator
Obwód ewidencyjny	identyfikator
SKALA MAPY	201105 2
Nazwa układu	KUŹNICA
współrzędnych	201105 2.0015
Oznaczenia granic obszarów, który był przedmiotem	wysokościowych
Oznaczenia i informacje o służebnościach gruntowych	2000 (8)
Wskazanie informacji o służebnościach gruntowych	KRONSZTADT 86
Wskazanie informacji o służebnościach gruntowych	
Oznaczenia i symbol konturu użytku gruntowego, który	
nie jest ujawniony w bazie danych ewidencji gruntów	
data opracowania mapy 11.07.2017 r.	
GEODEZYJNY ZAKŁAD USŁUG	
1577 WYKONAWCA: 2946102403	
tel./fax (085) 652 20 00 / 20 01	
NIP 5251011111	
Nazwa (i nazwisko) Wykonawcy	
podpis mapy	
upr. 8213	
Limit i nazwiska uprawnionych	
tego opracowania mapy	

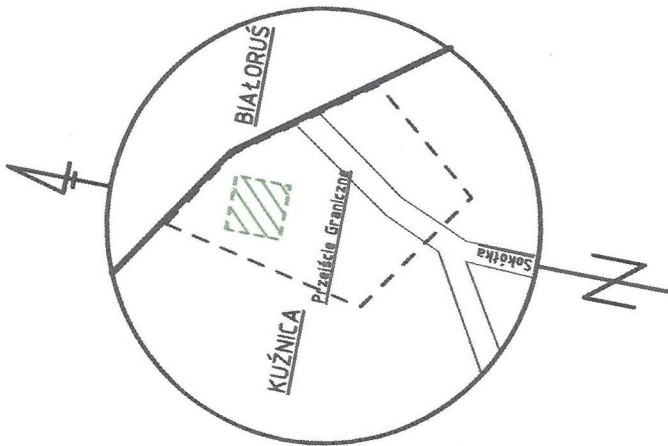

Brak punktów osnowy III klasy w zakresie opracowania

Oznaczenia:

- *-*-*- Ist. inst. kanalizacji deszczowej (do demontażu)
- *-*-*- Proj. inst. kanalizacji deszczowej

OBIEKT	EMES - PROJEKT PRACOWNIA ARCHITEKTONICZNA MARCIN SZYMANOWICZ UL. MAZOWIECKA 39/13 15-302 BIAŁYSTOK, TEL. 509 507 503		NR RYS.
	PRZEBUDOWA I ROZBUDOWA BUDYNKU KONTROLI FITO-SANITARNEJ NA POTRZEBY PANSTWOWEJ GRANICZNEJ INSPEKCJI SANITARNEJ NA MDPG W KUŹNICY BIAŁOSTOCKIEJ		S1
TYTUŁ RYS.	Plan sytuacyjny		FAZA: PB
	1:500		DATA 23.08.2018
INST. SANITARNE PROJEKTANT	MGR INŻ. MARTA FRON-KOPCZEWSKA		SKALA
	MGR INŻ. AGNIESZKA K.KOZŁOWSKA		1:500
INST. SANITARNE SPRAWDZAJĄCY	MGR INŻ. MARTA FRON-KOPCZEWSKA		UPR. NR POL/0113/
	MGR INŻ. AGNIESZKA K.KOZŁOWSKA		POOS/11

Powinno być, że niniejszy dokument, jest i ograniczony w wyniku
prac geodezyjnych i kartograficznych, który reguluje zawarta oparta
zasady geodezyjnego i kartograficznego

Organ prowadzący planowanie
kartograficzne i kartograficzny

STAROSTA SOKÓLSKI
ul. M. J. Piłsudskiego 8
16-100 Sokółka

P. 20.08.2018

29.08.2018

z up. Starosty

Andrzej Stanowko

Powiatowy Ośrodek Dokumentacji Geodezyjnej i Kartograficznej
Wydział Geodezji, Kartografii i Inżynierii