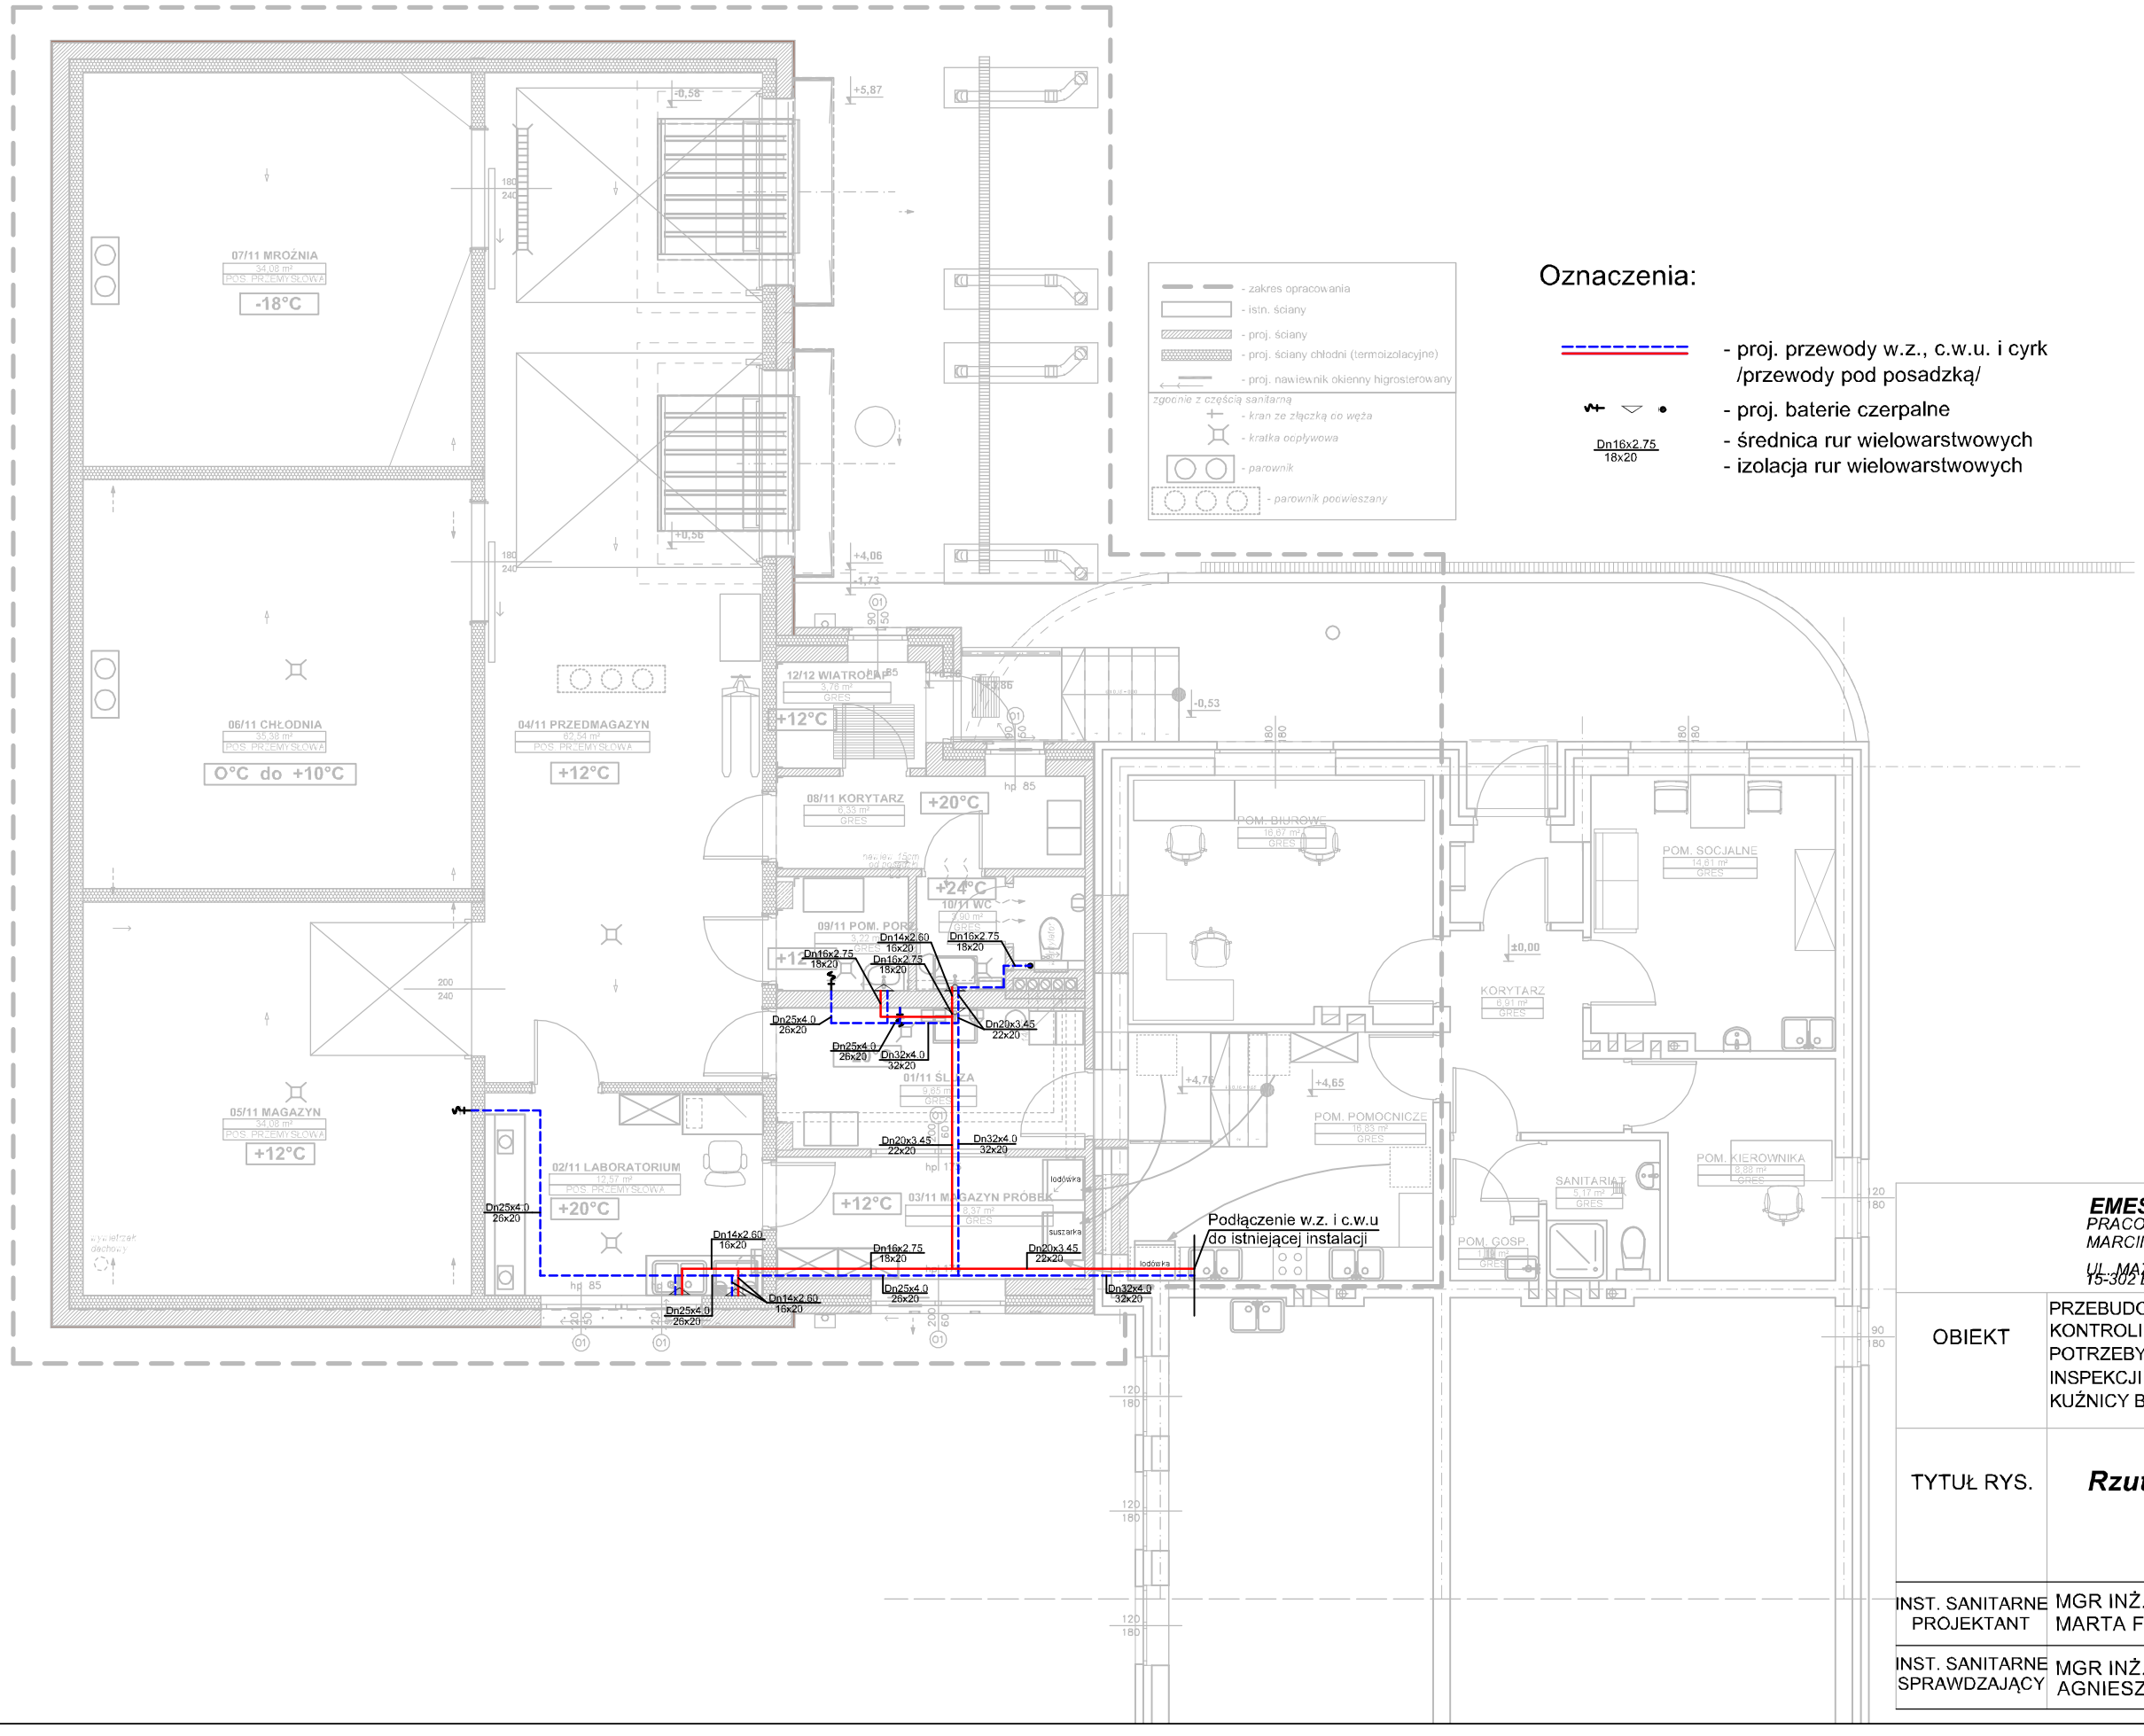

	EMES - PROJEKT *PRACOWNIA ARCHITEKTONICZNA* *MARCIN SZYMANOWICZ* *UL. MAZOWIECKA 39/13* *15-302 BIAŁYSTOK, TEL. 509 507 503*	NR RYS. **S2**
OBIEKT	PRZEBUDOWA I ROZBUDOWA BUDYNKU KONTROLI FITO-SANITARNEJ NA POTRZEBY PAŃSTWOWEJ GRANICZNEJ INSPEKCJI SANITARNEJ NA MDPG W KUŹNICY BIAŁOSTOCKIEJ	FAZA: ***PW*** DATA **23.08.2018**
TYTUŁ RYS.	***Rzut parteru-instalacja w.z., c.w.u.***	SKALA ***1:100***

INST. SANITARNE PROJEKTANT	MGR INŻ. MARTA FROŃ-KOPCZEWSKA	UPR. NR PDL/0113/ POOS/11	PODPIS
INST. SANITARNE SPRAWDZAJĄCY	MGR INŻ. AGNIESZKA K.KOZŁOWSKA	PDL/0042/ POOS/08	