


Rozwinięcie instalacji kanalizacji sanitarnej

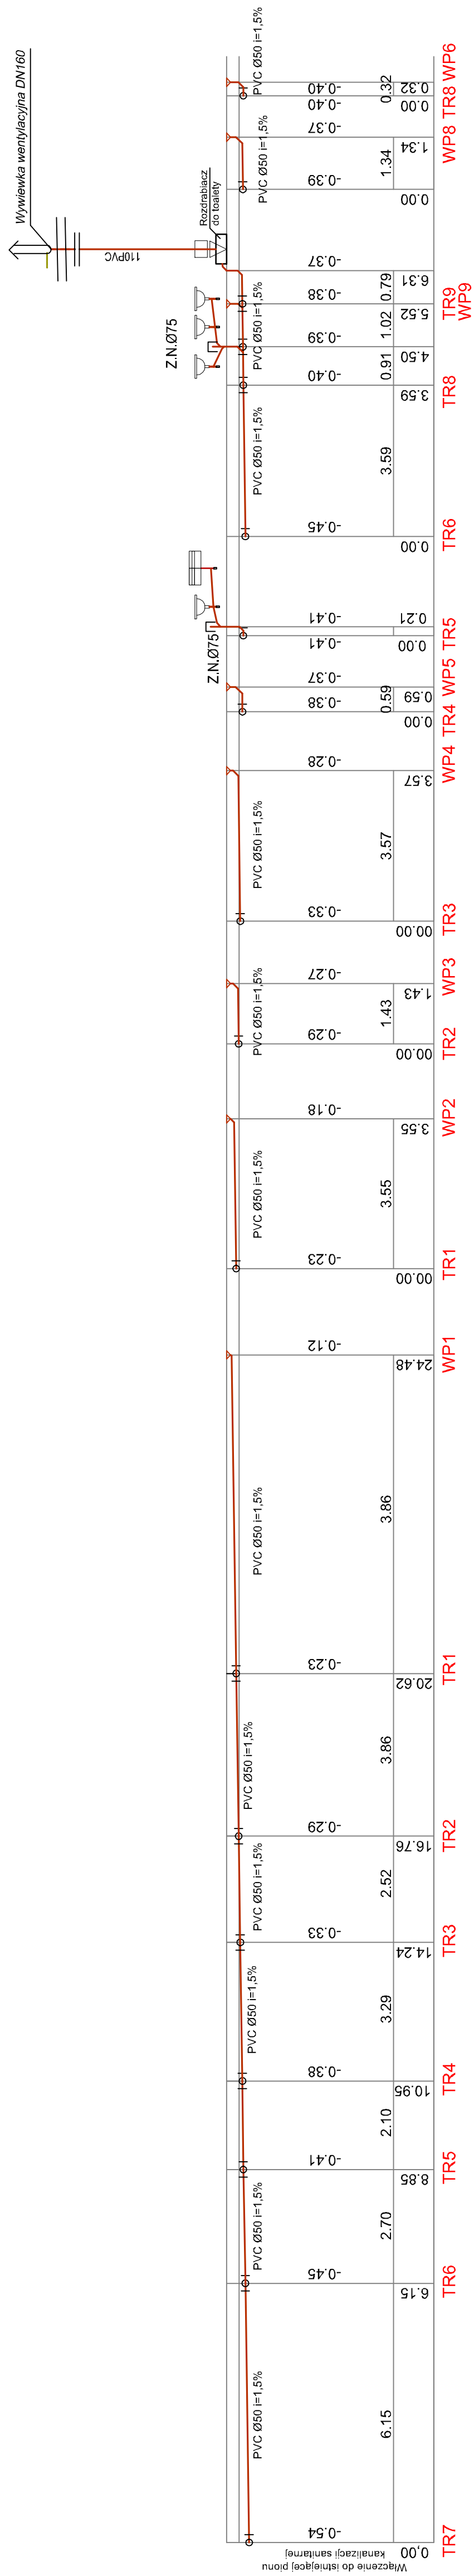

NR RYS.	EIMES - PROJEKT PRACOWNIA ARCHITEKTONICZNA MARGIN SZYMANOWICZ UL. MAZOWIECKA 39/413 15-302 BIAŁYSTOK, TEL. 509 507 503	Faza: PW	DATA 23.08.2018	SKALA 1:100	PODPIS
					UPR. NR. PDL/0113/ POOS/11
TYTUŁ RYS.	Rozwinięcie instalacji kanalizacji sanitarnej	OBIEKT PRZEBUDOWA I ROZBUDOWA BUDYNKU KONTROLI FITO-SANITARNEJ NA POTRZEBY PAŃSTWOWEJ GRANICZNEJ INSPEKЦИИ SANITARNEJ NA MDPG W KUŹNICY BIAŁOSTOCKIEJ	MGR INŻ. MARTA FRON-KOPCZEWSKA	MGR INŻ. AGNIESZKA K.KOZŁOWSKA	PDL/0042/ POOS/08