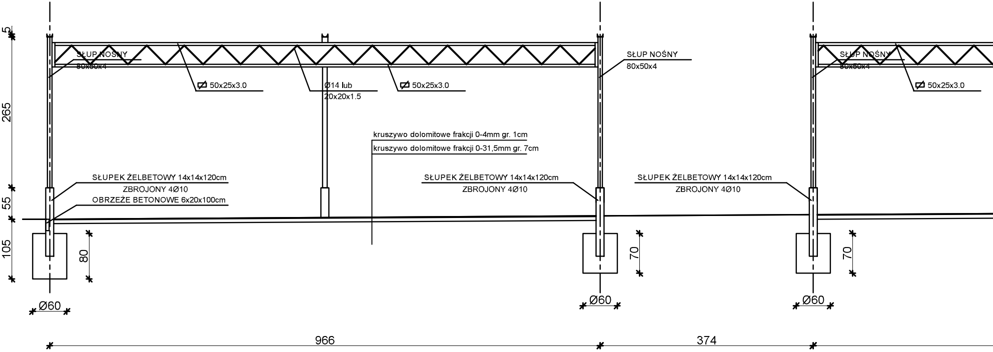
5
265
55
105
SŁUP NOŚNY
80x50x4
50x25x3.0
Ø14 lub
20x20x1.5
50x25x3.0
kruszywo dolomitowe frakcji 0-4mm gr. 1cm
kruszywo dolomitowe frakcji 0-31,5mm gr. 7cm
SŁUP NOŚNY
80x50x4
SŁUP NOŚNY
80x50x4
50x25x3.0
SŁUPEK ŻELBETOWY 14x14x120cm
ZBROJONY 4Ø10
OBRZEŻE BETONOWE 6x20x100cm
SŁUPEK ŻELBETOWY 14x14x120cm
ZBROJONY 4Ø10
SŁUPEK ŻELBETOWY 14x14x120cm
ZBROJONY 4Ø10
80
70
70
Ø60
Ø60
Ø60
966
374

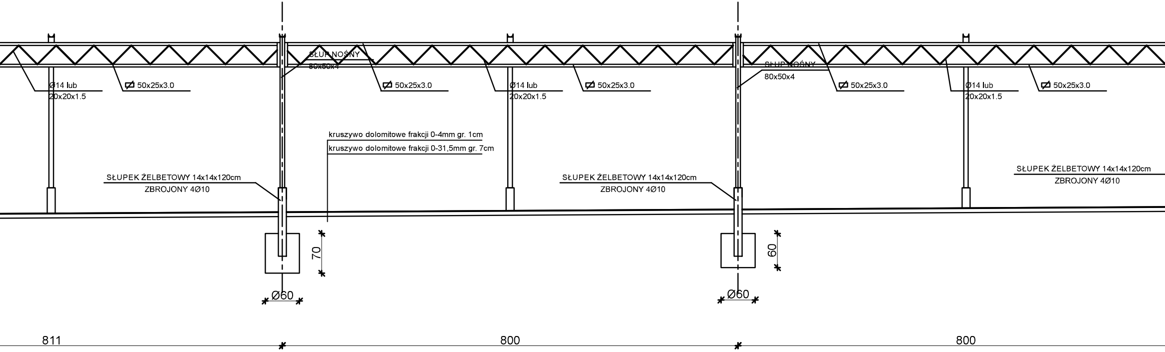
Ø14 lub
20x20x1.5
▱ 50x25x3.0
SŁUP NOŚNY
80x50x4
▱ 50x25x3.0
Ø14 lub
20x20x1.5
▱ 50x25x3.0
SŁUP NOŚNY
80x50x4
▱ 50x25x3.0
Ø14 lub
20x20x1.5
▱ 50x25x3.0
kruszywo dolomitowe frakcji 0-4mm gr. 1cm
kruszywo dolomitowe frakcji 0-31,5mm gr. 7cm
SŁUPEK ŻELBETOWY 14x14x120cm
ZBROJONY 4Ø10
SŁUPEK ŻELBETOWY 14x14x120cm
ZBROJONY 4Ø10
SŁUPEK ŻELBETOWY 14x14x120cm
ZBROJONY 4Ø10
70
60
Ø60
Ø60
811
800
800

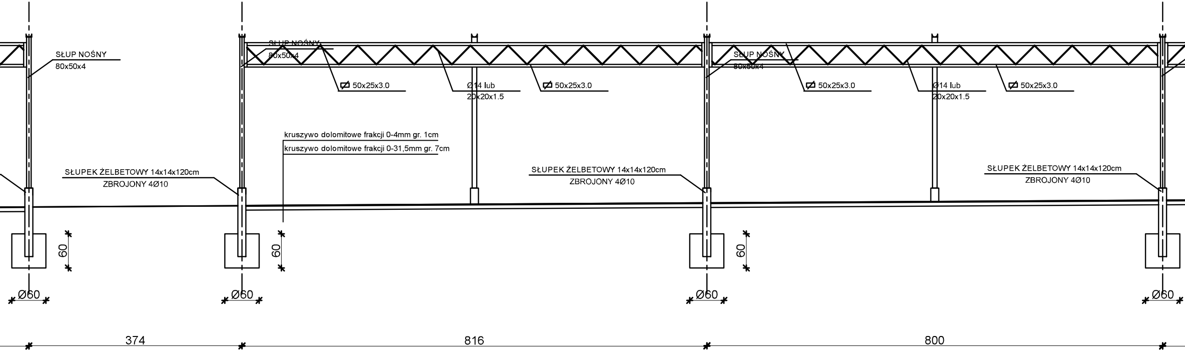
SŁUP NOŚNY
80x50x4
SŁUP NOŚNY
80x50x4
SŁUP NOŚNY
80x50x4
50x25x3.0
Ø14 lub
20x20x1.5
50x25x3.0
50x25x3.0
Ø14 lub
20x20x1.5
50x25x3.0
kruszywo dolomitowe frakcji 0-4mm gr. 1cm
kruszywo dolomitowe frakcji 0-31,5mm gr. 7cm
SŁUPEK ŻELBETOWY 14x14x120cm
ZBROJONY 4Ø10
SŁUPEK ŻELBETOWY 14x14x120cm
ZBROJONY 4Ø10
SŁUPEK ŻELBETOWY 14x14x120cm
ZBROJONY 4Ø10
60
60
60
Ø60
Ø60
Ø60
Ø60
374
816
800

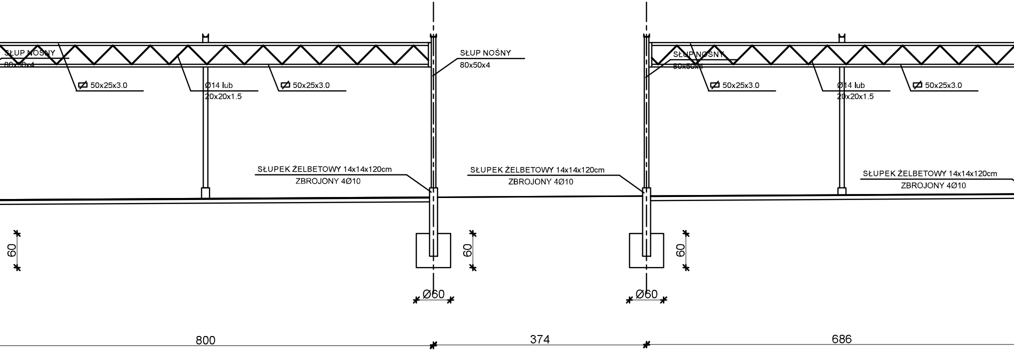
SŁUP NOŚNY
80x50x4
50x25x3.0
Ø14 lub
20x20x1.5
50x25x3.0
SŁUP NOŚNY
80x50x4
SŁUP NOŚNY
80x50x4
50x25x3.0
Ø14 lub
20x20x1.5
50x25x3.0
SŁUPEK ŻELBETOWY 14x14x120cm
ZBROJONY 4Ø10
SŁUPEK ŻELBETOWY 14x14x120cm
ZBROJONY 4Ø10
SŁUPEK ŻELBETOWY 14x14x120cm
ZBROJONY 4Ø10
60
60
60
Ø60
Ø60
800
374
686

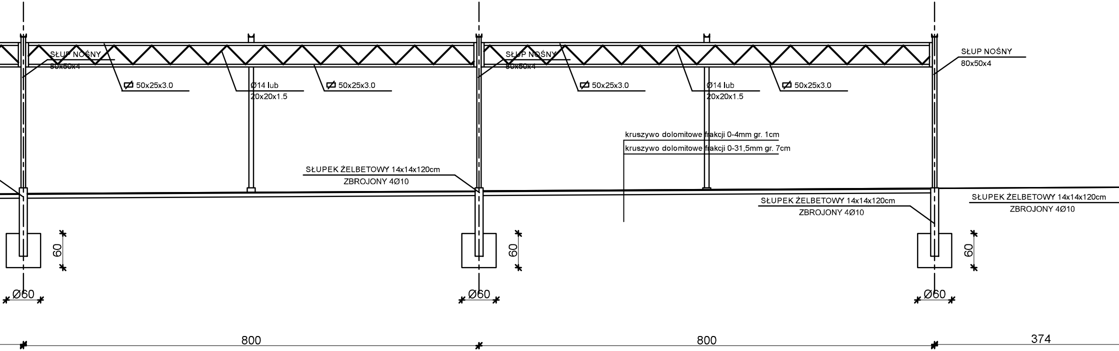
SŁUP NOŚNY
80x50x4
50x25x3.0
Ø14 lub
20x20x1.5
50x25x3.0
SŁUP NOŚNY
80x50x4
50x25x3.0
Ø14 lub
20x20x1.5
50x25x3.0
SŁUP NOŚNY
80x50x4
kruszywo dolomitowe frakcji 0-4mm gr. 1cm
kruszywo dolomitowe frakcji 0-31,5mm gr. 7cm
SŁUPEK ŻELBETOWY 14x14x120cm
ZBROJONY 4Ø10
SŁUPEK ŻELBETOWY 14x14x120cm
ZBROJONY 4Ø10
SŁUPEK ŻELBETOWY 14x14x120cm
ZBROJONY 4Ø10
60
60
60
Ø60
Ø60
Ø60
800
800
374

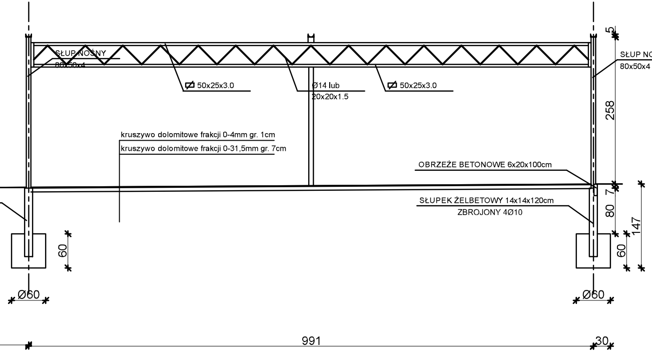
SŁUP NOŚNY
80x50x4
50x25x3.0
Ø14 lub
20x20x1.5
50x25x3.0
SŁUP NOŚNY
80x50x4
5
258
kruszywo dolomitowe frakcji 0-4mm gr. 1cm
kruszywo dolomitowe frakcji 0-31,5mm gr. 7cm
OBRZEŻE BETONOWE 6x20x100cm
7
SŁUPEK ŻELBETOWY 14x14x120cm
ZBROJONY 4Ø10
80
147
60
60
Ø60
Ø60
991
30

nowy dom
projekty budowlane

26-200 Końskie
ul. Kazanowska 18
tel. 41 372 88 36
www.nowydom-projekty.pl

Temat:	BUDOWA TUNELI CIENIUJĄCYCH SADZONKI DRZEW LEŚNYCH		
Inwestor:	Skarb Państwa Państwowe Gospodarstwo Leśne Lasy Państwowe Nadleśnictwo Gidle 97-540 Gidle, Niesulów 3		
Lokalizacja:	Żytno, część dz. nr ewid. 1595 (obręb 0030 Żytno), gm. Żytno		
Branża:	KONSTRUKCJA		Stadium: PT
Tytuł rys:	PRZEKRÓJ A - A		Data: 02-2024
Projektował:	mgr inż. Stanisław Grudzień upr. bud. 228/KL/72 spec. konstrukcyjno-inżynieryjna	Podpis:	nr rys: K-3 Skala: 1:50
Opracował:	Piotr Bocheński		