



PRZEKRÓJ POPRZECZNY 1-

SKALA 1:100

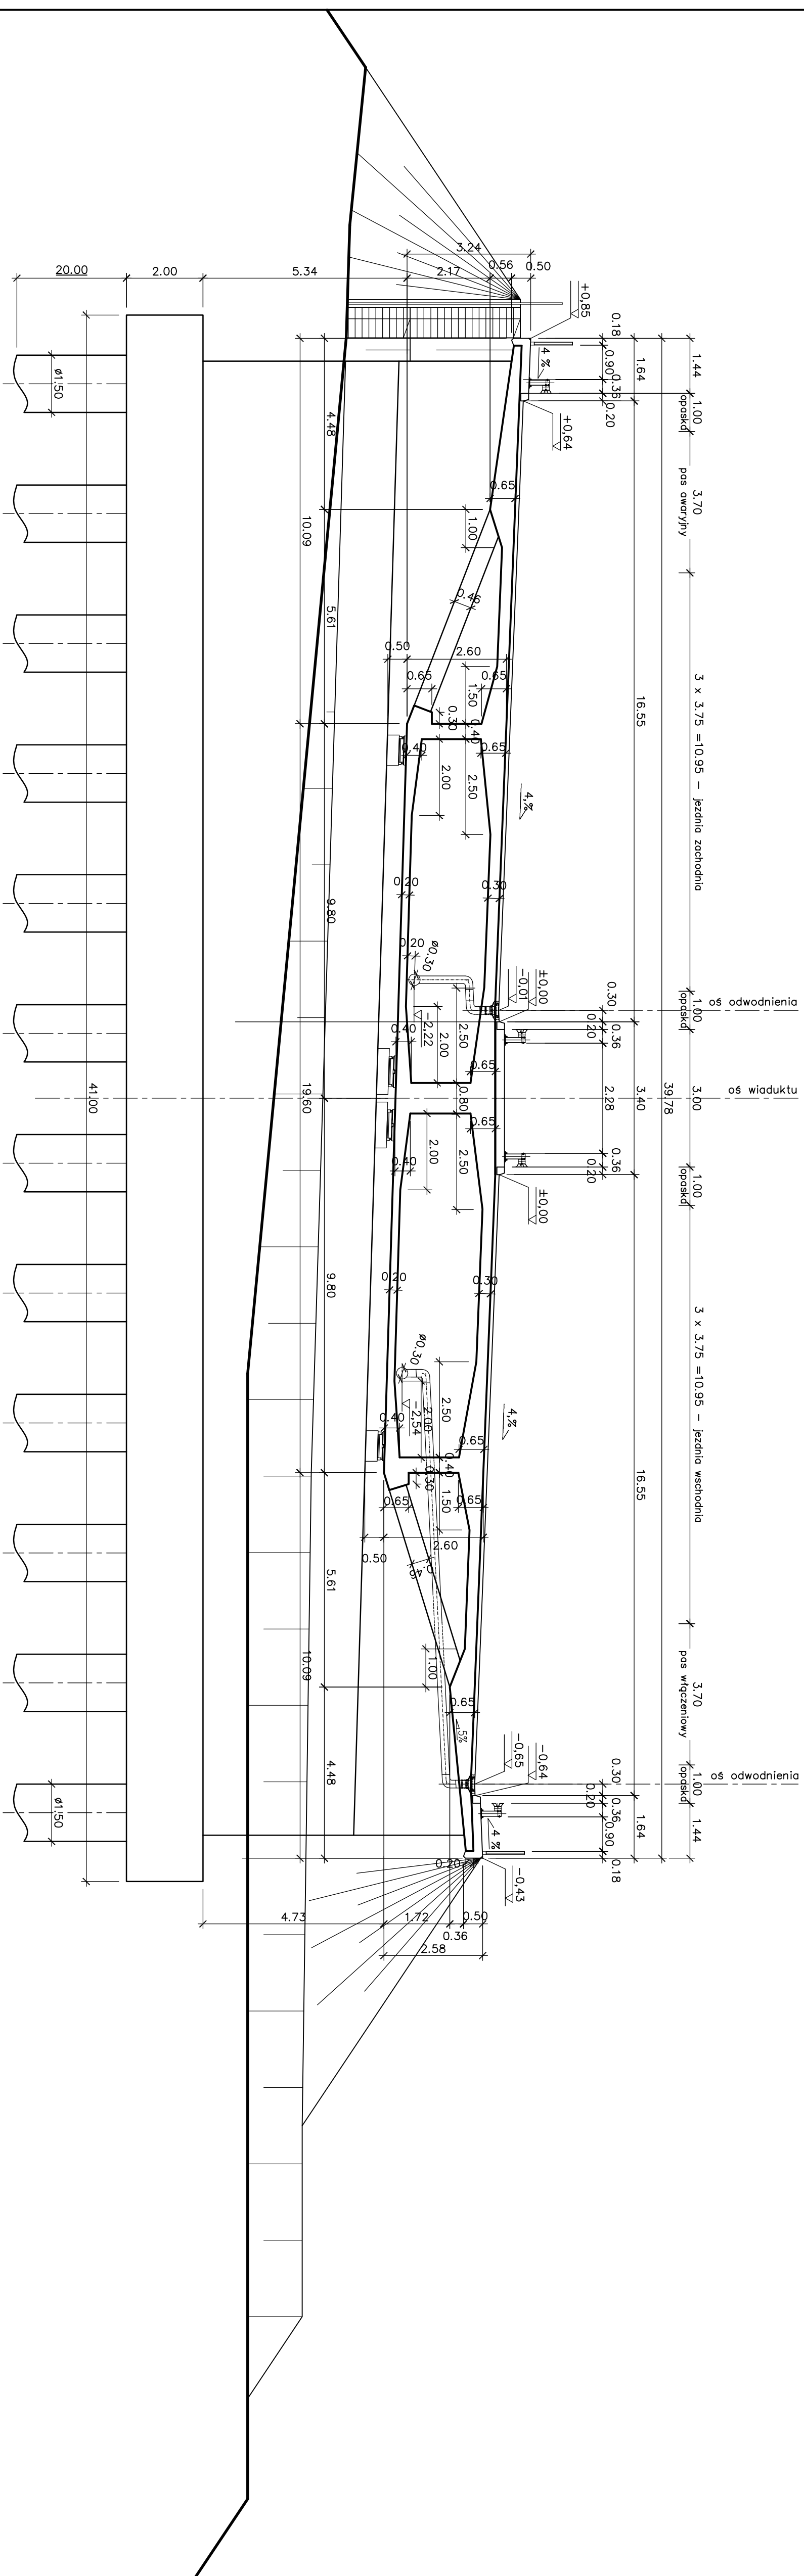


PRZEKRÓJ POPRZECZNY 3-3

SKALA 1:100

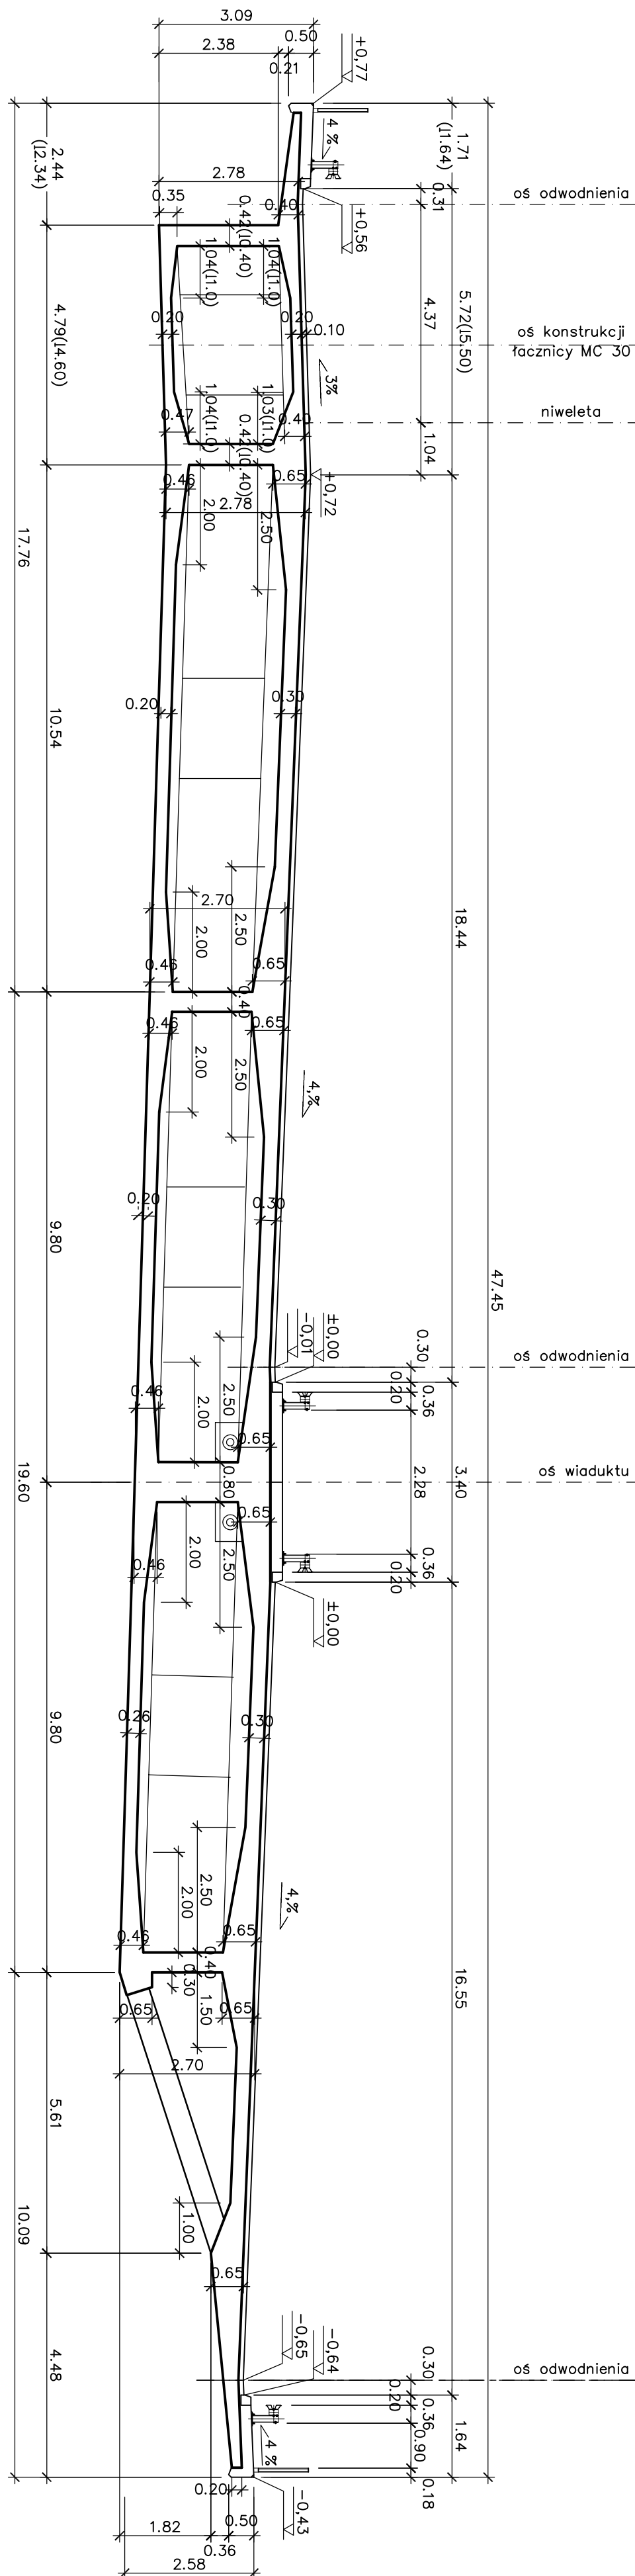


PRZEKROJ POPRZECZNY 4-

SKALA 1:1000000

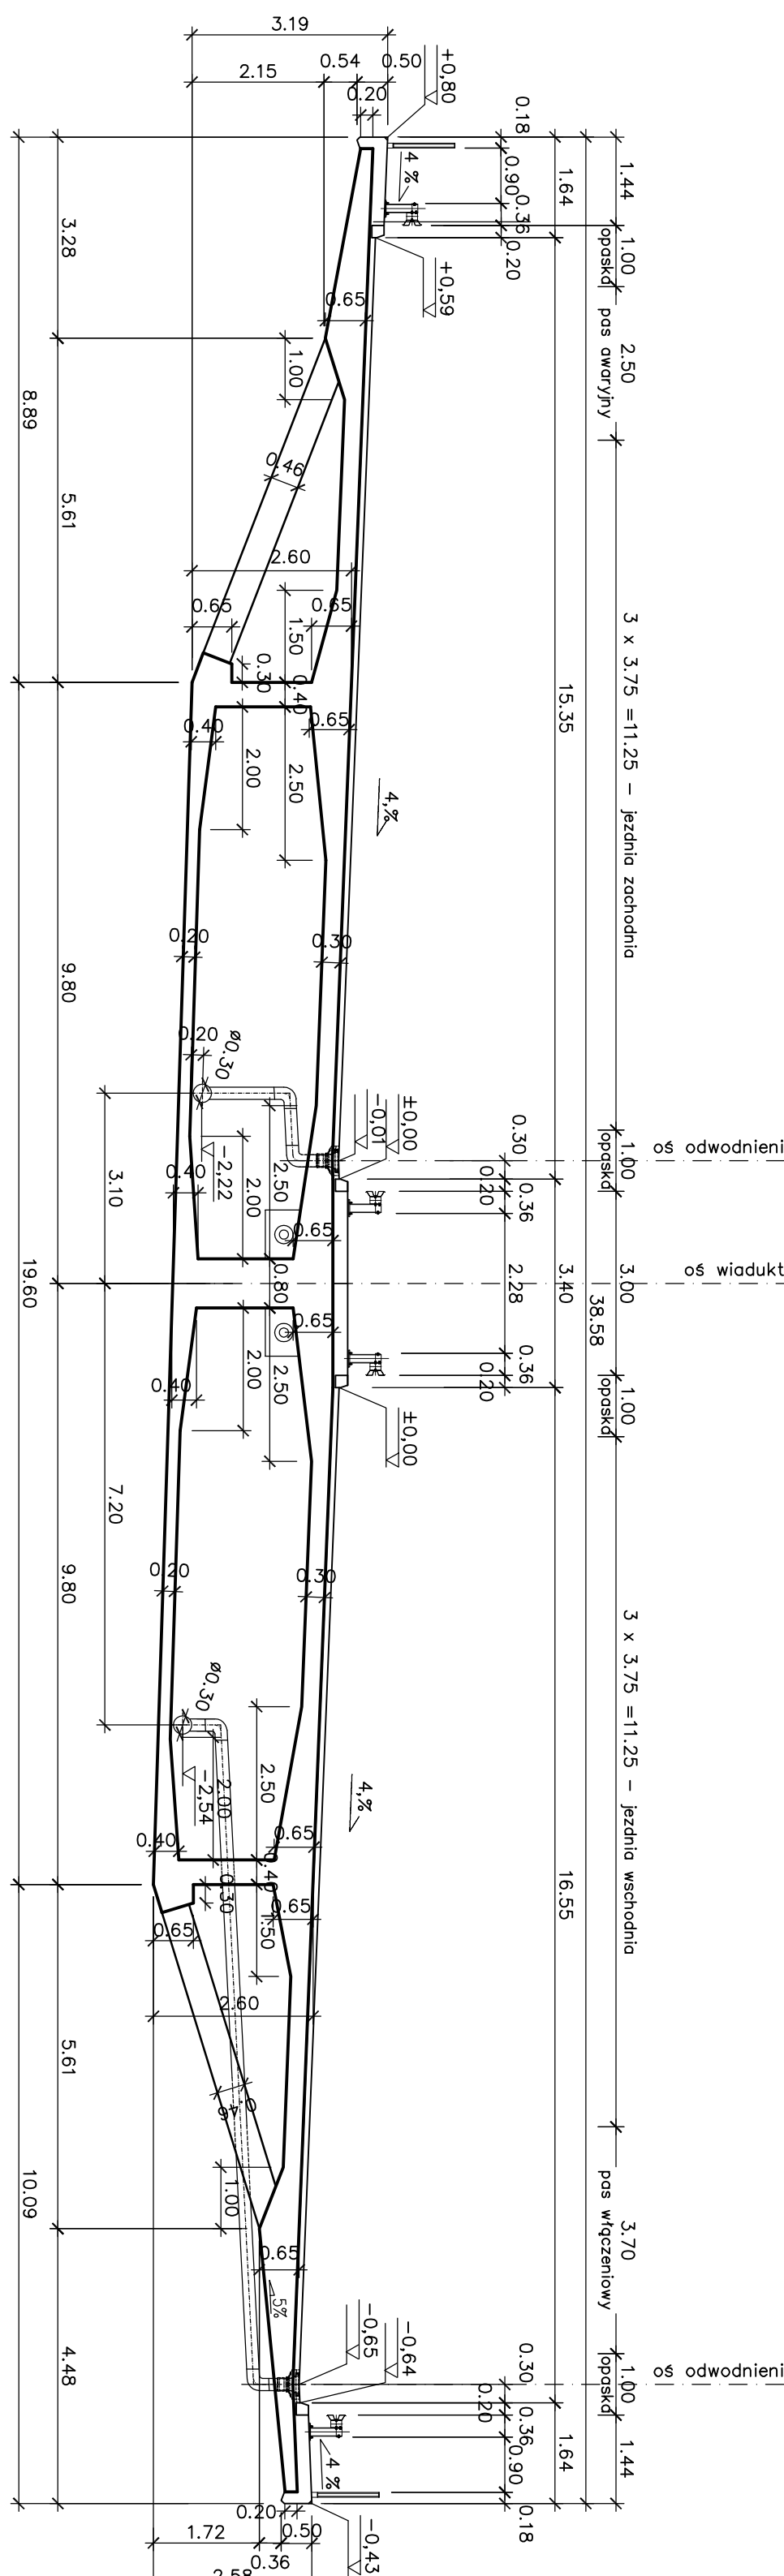


PRZEKRÓJ POPRZECZNY 2-2

SKALA 1:10

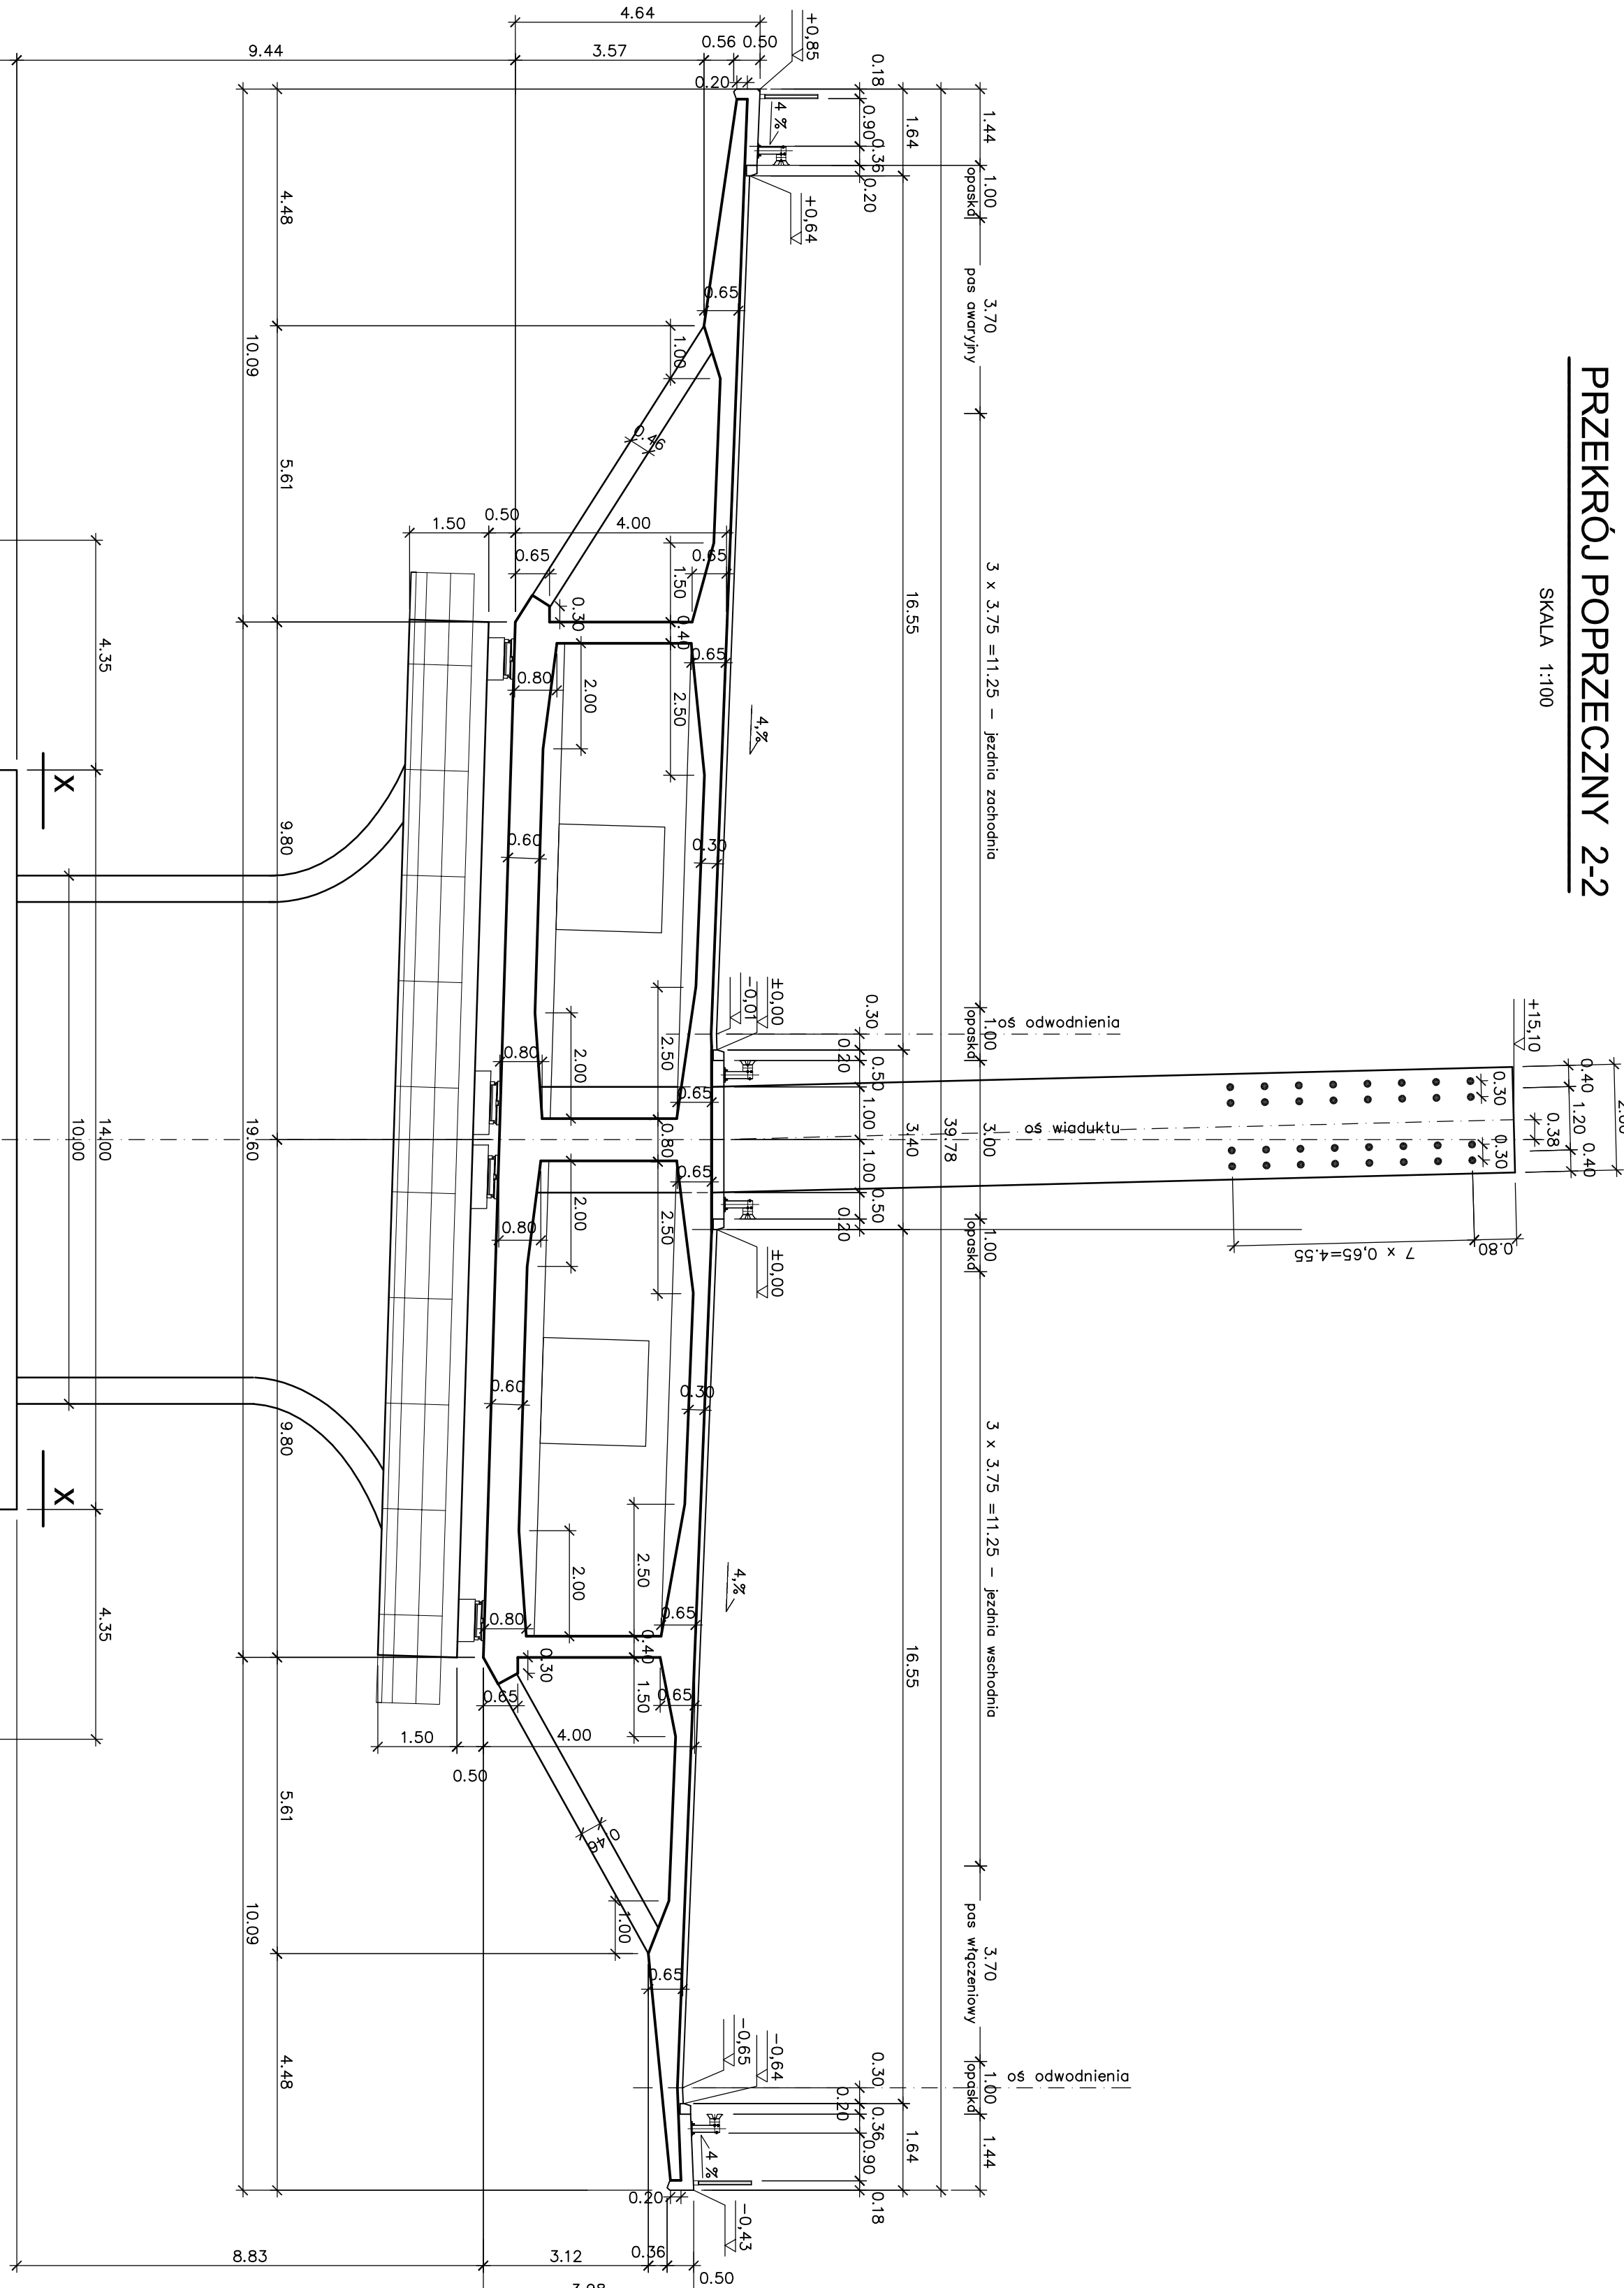


PRZEKRÓJ POPRZECZNY 6-6

SKALA 1:100

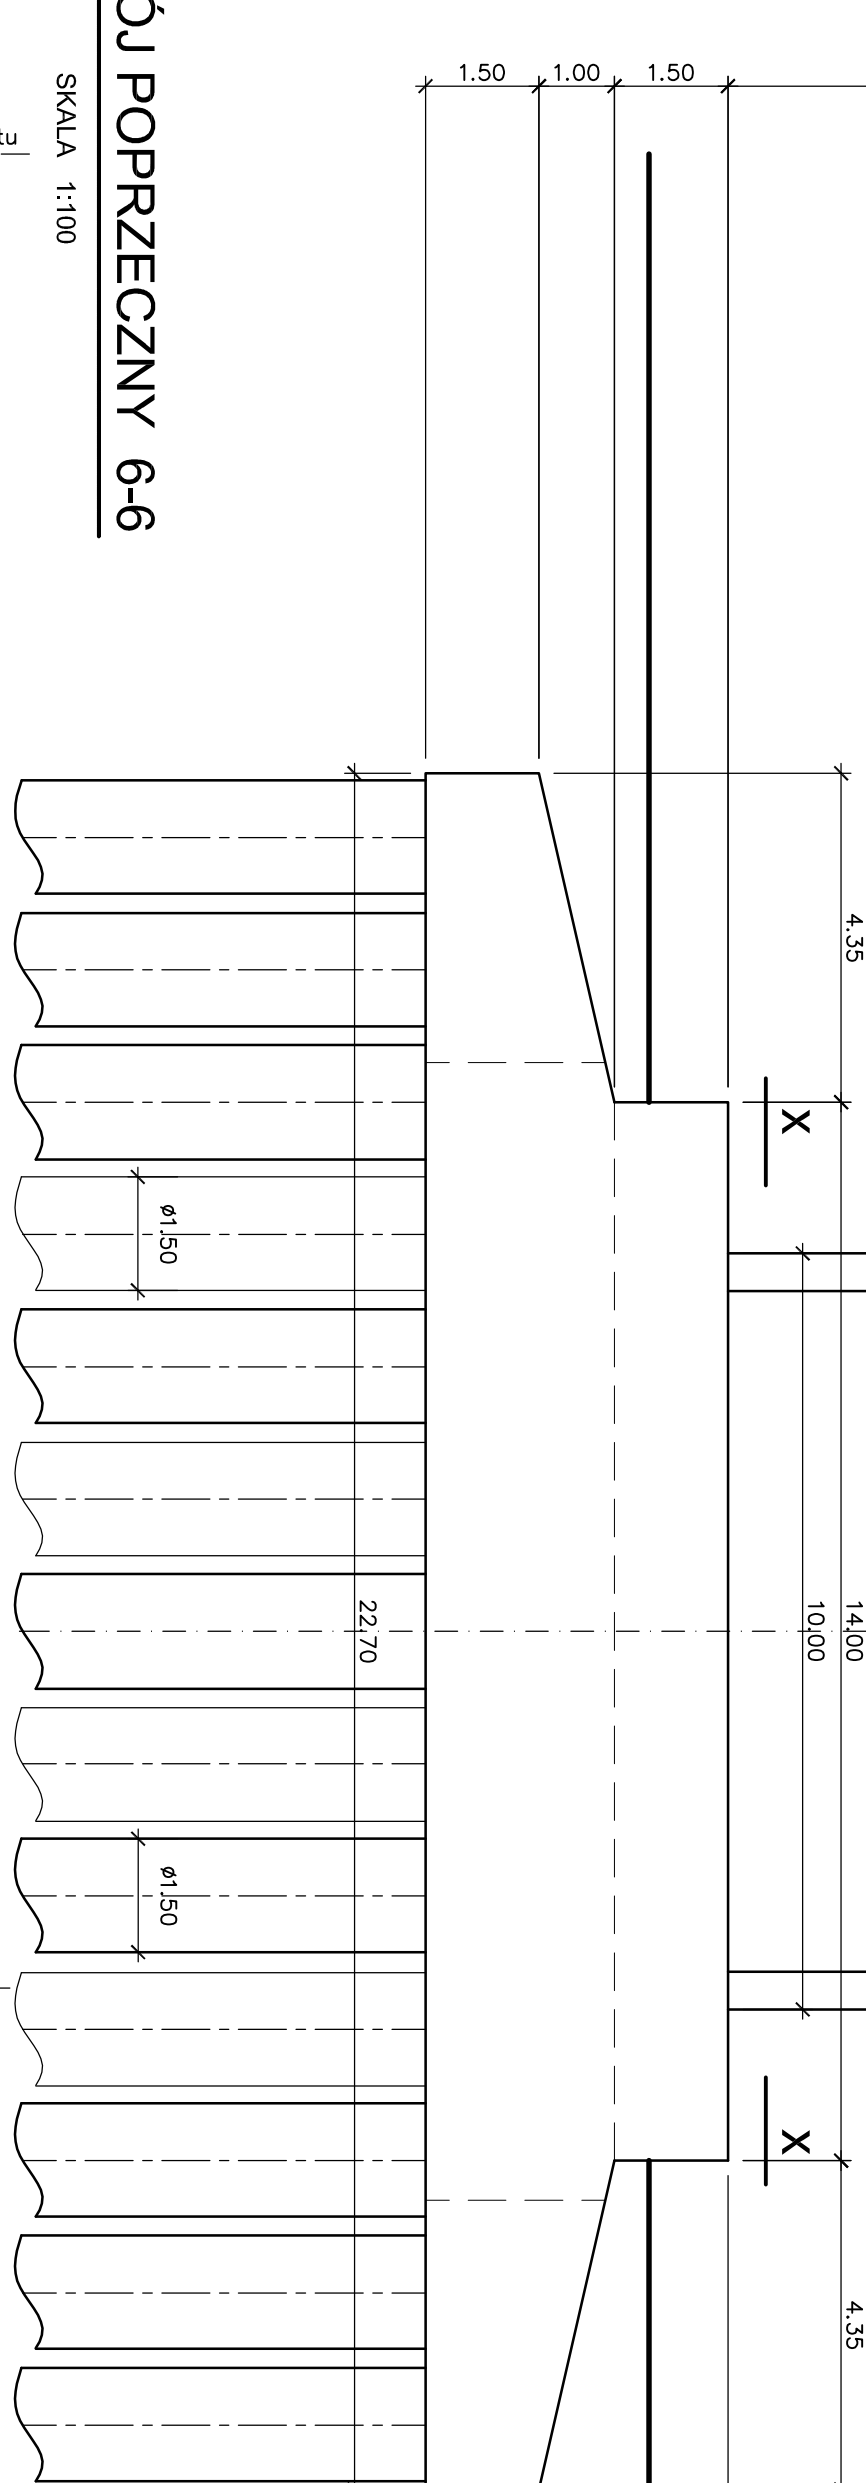


PRZEKROJ POPRZECZNY 5-

SKALA 1:10

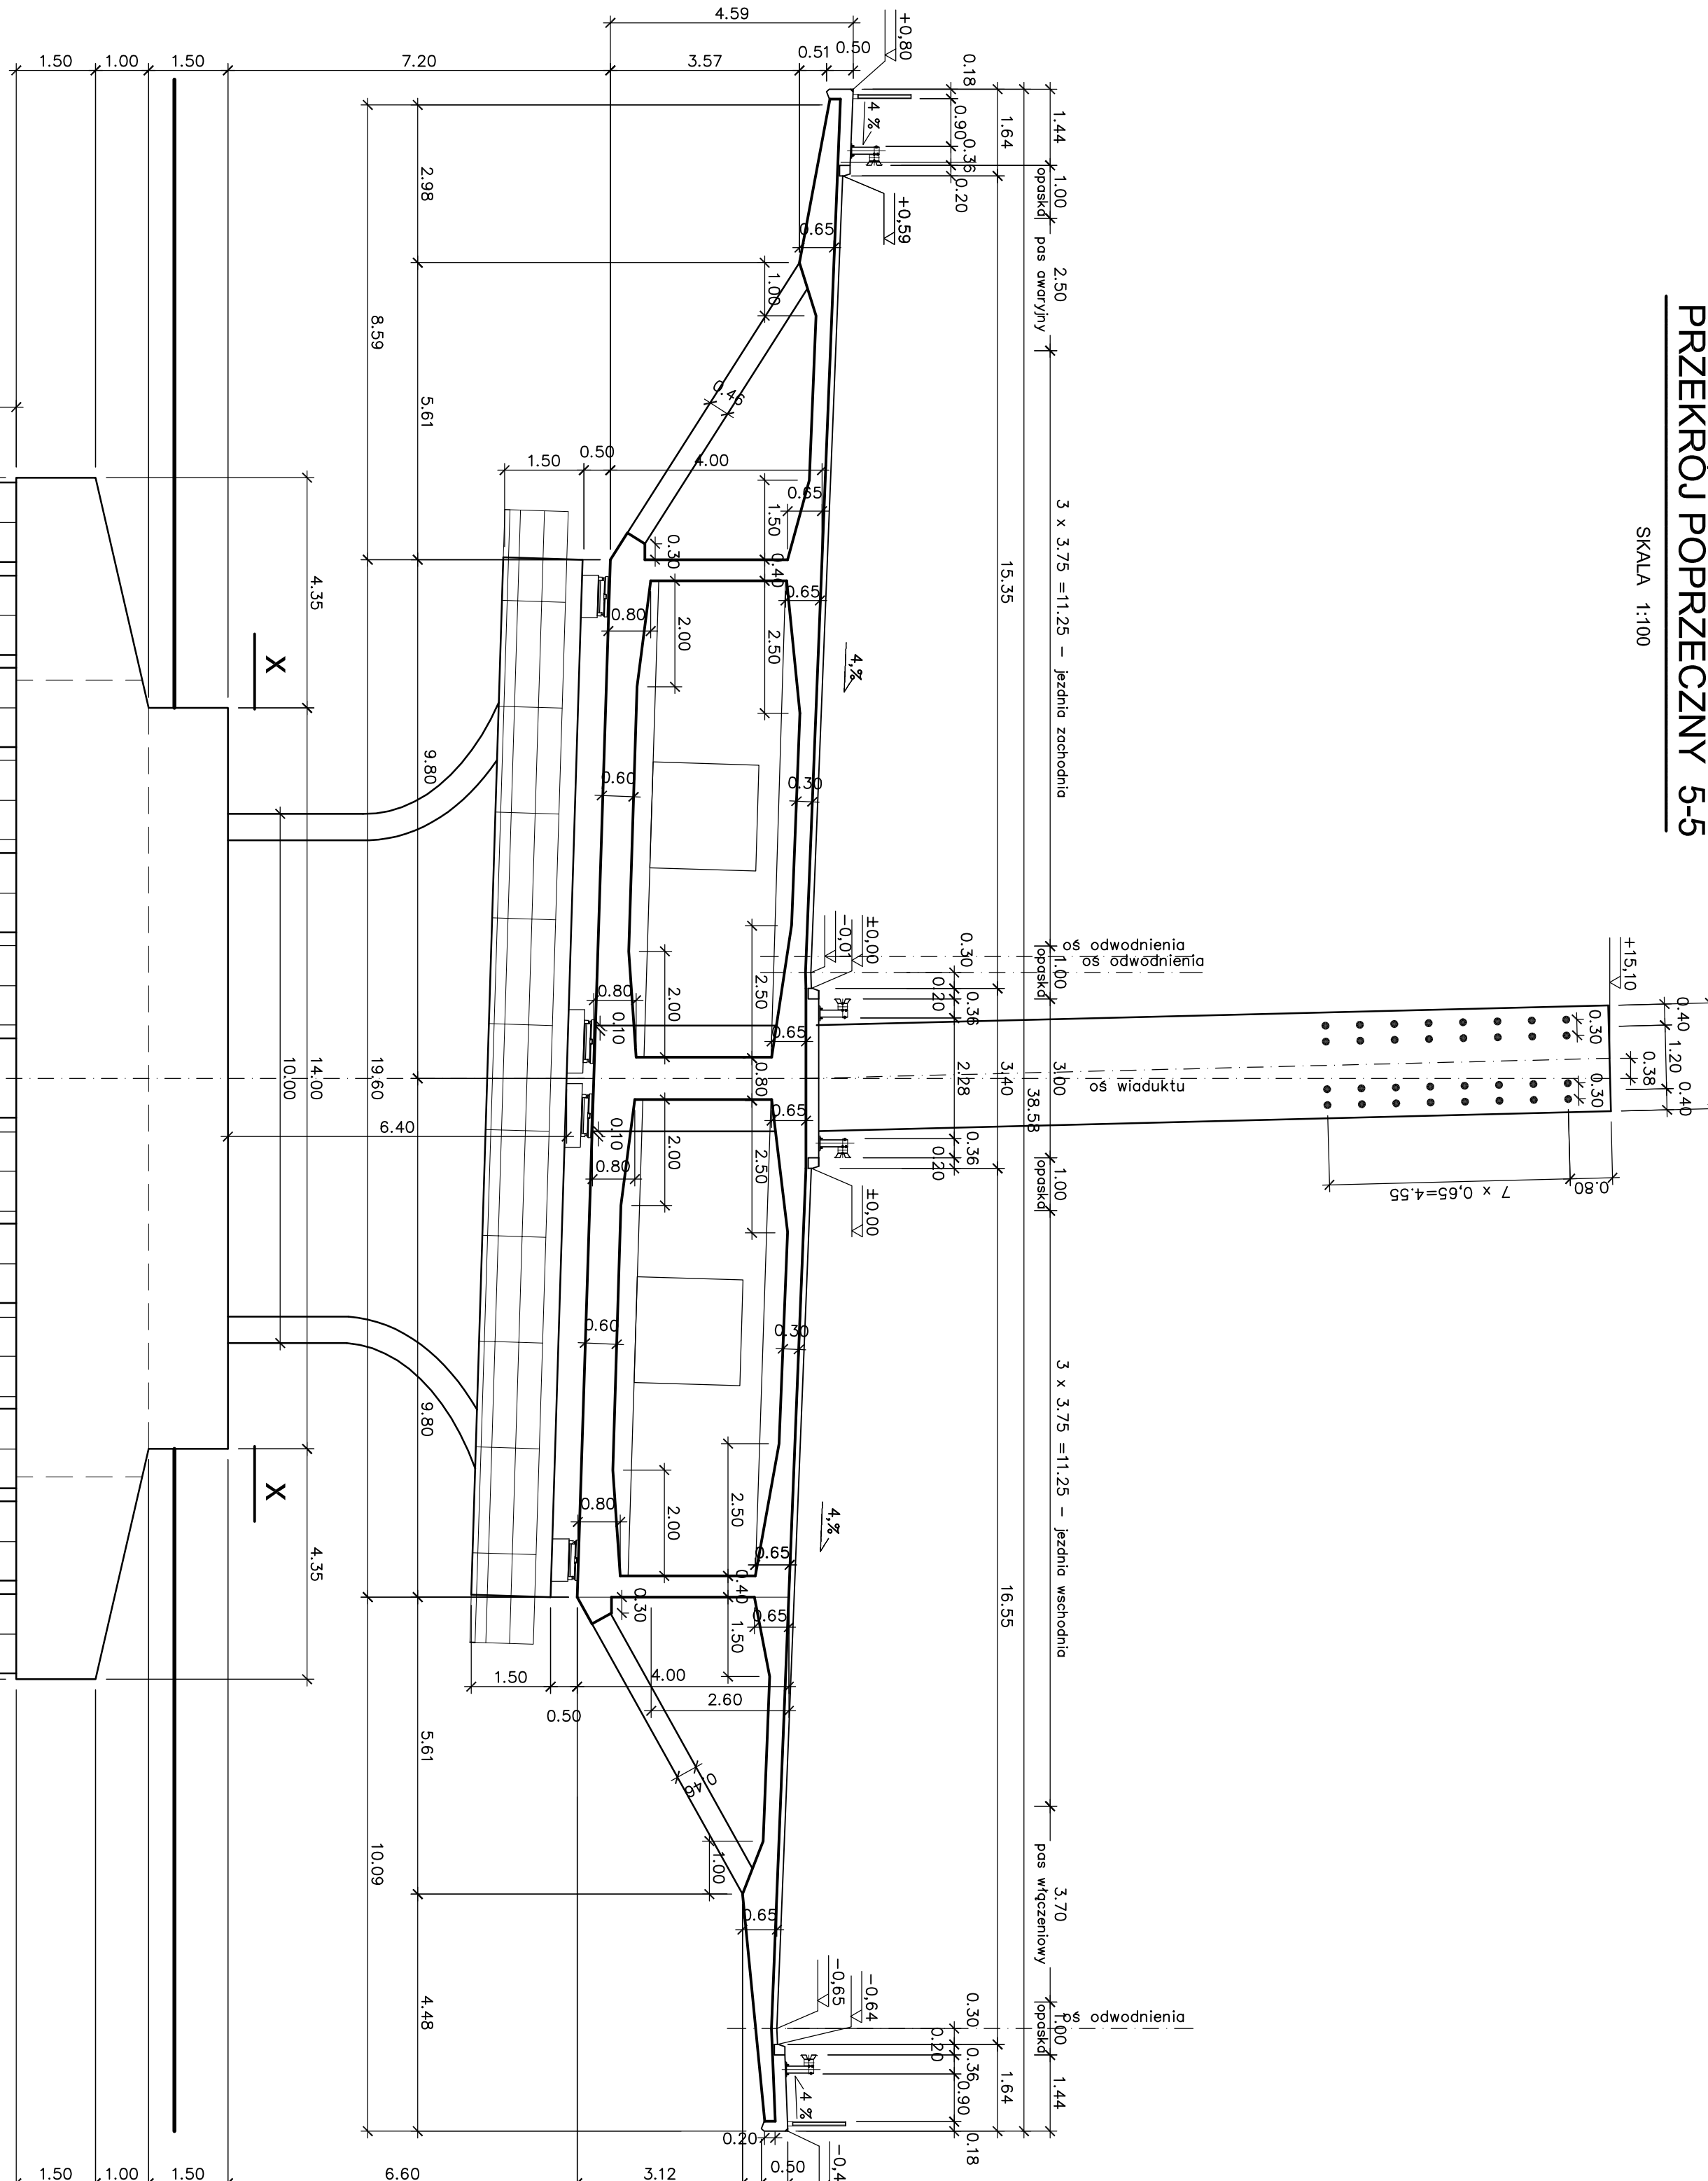

X

11.00

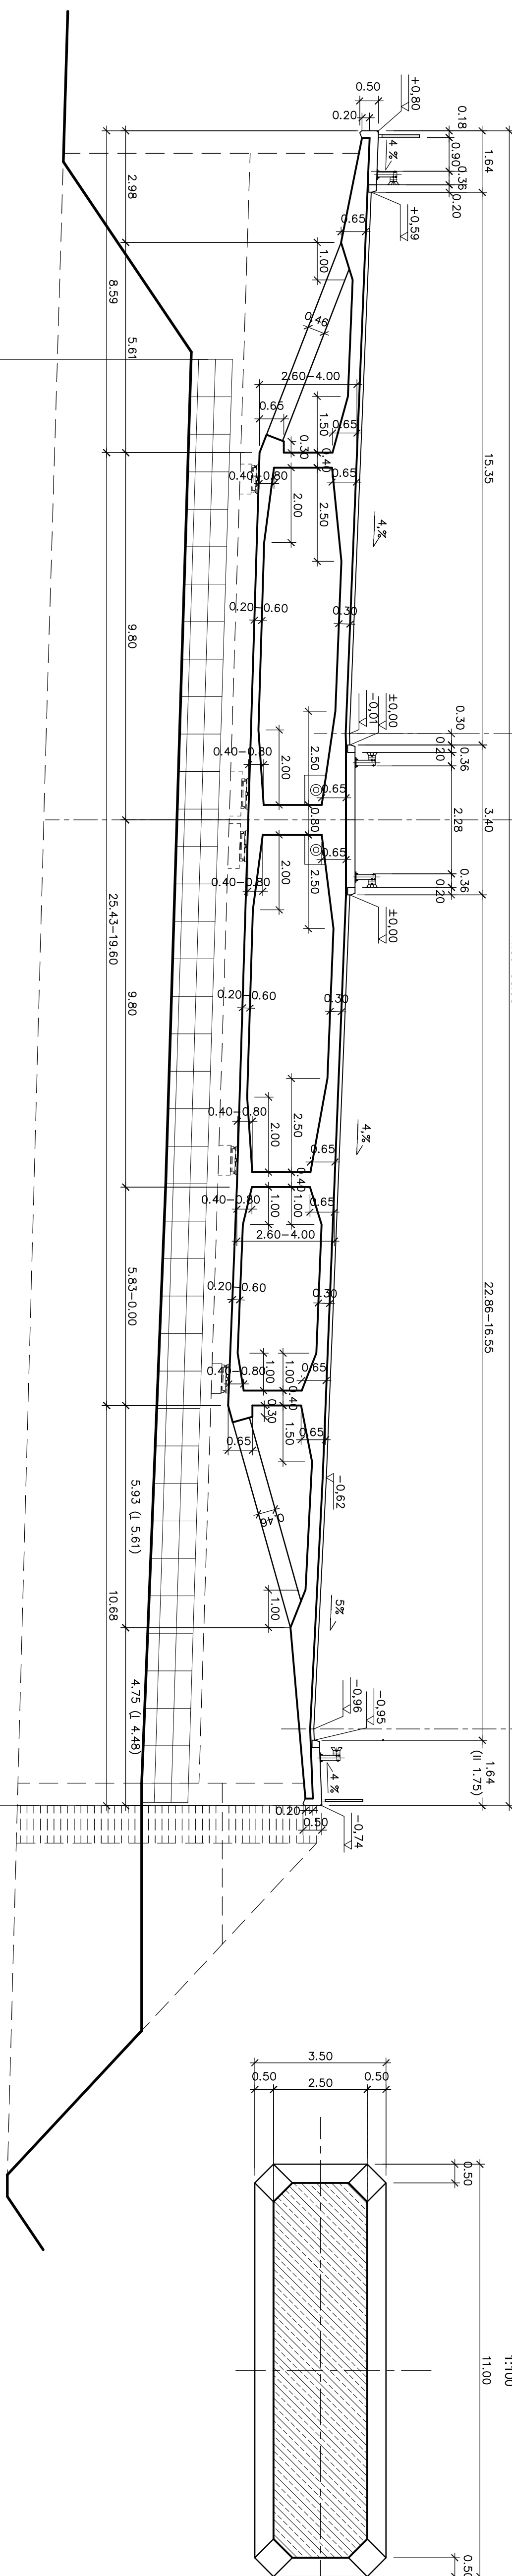[illegible]