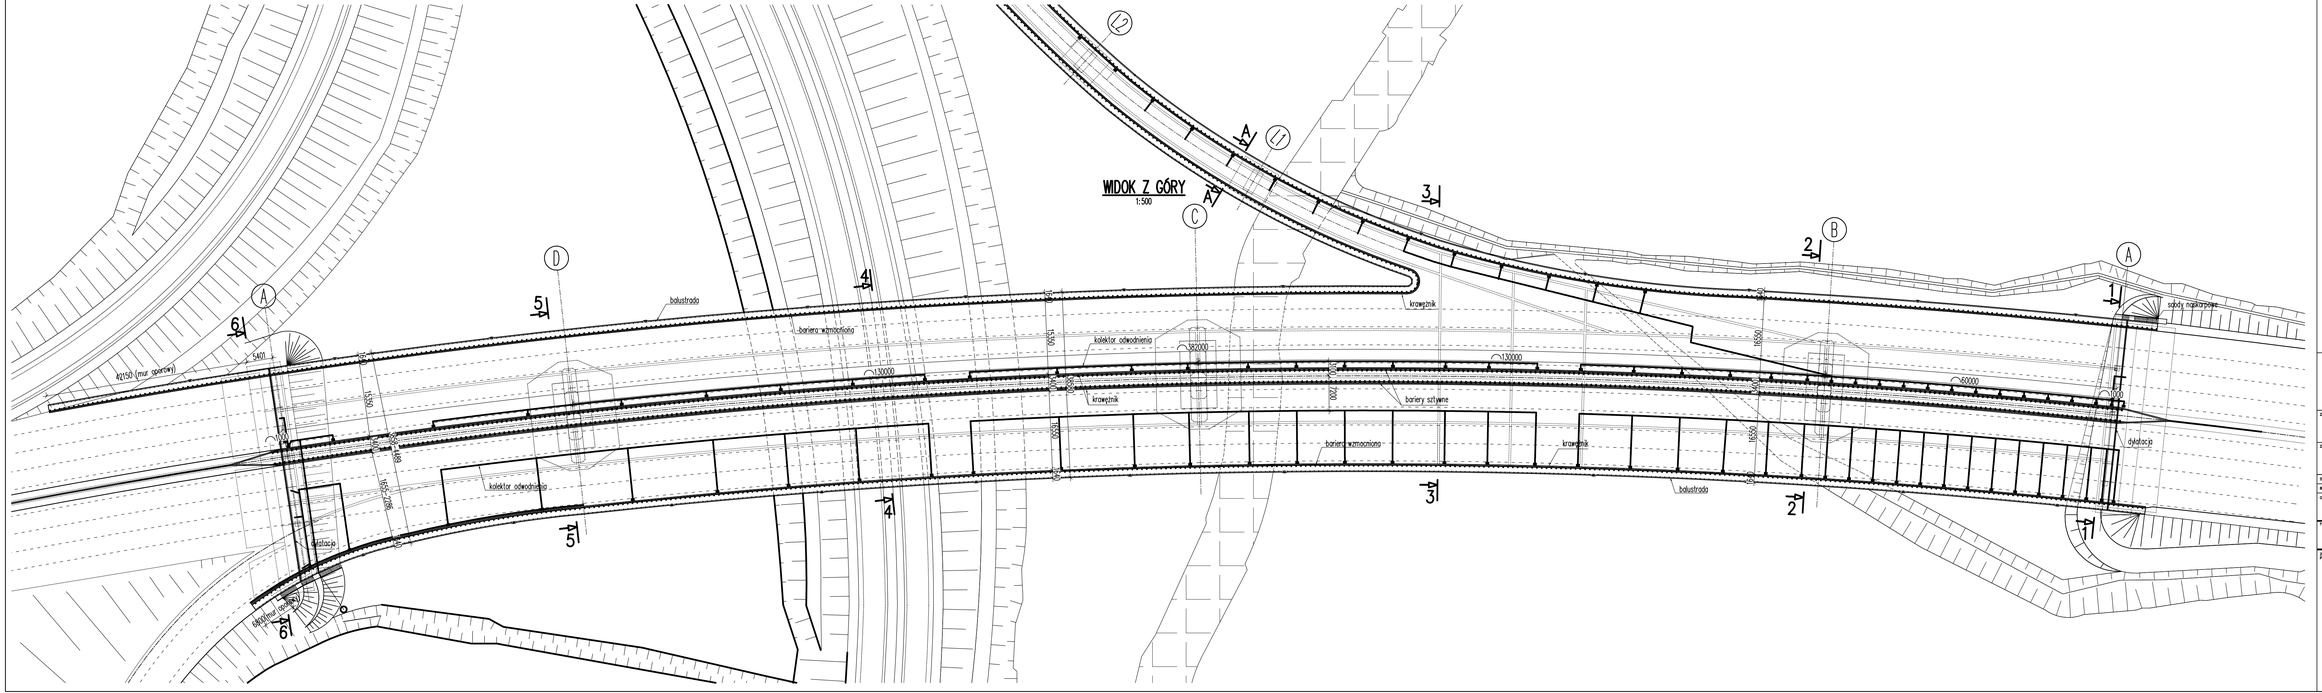
WIDOK Z GÓRY
1:500
A
B
C
D
1
2
3
4
5
6
11
12
balustrada
bariera wzmocniona
krawężnik
kolektor odwodnienia
bariery sztywne
dylatacja
płyta przejściowa
ekran akustyczny
130000
160000
5400
1550
1500
1200
1000
1400
1800
2000
2500
