

ZESTAWIENIE POMIESZCZEŃ

l.p.	pomieszczenie	powierzchnia
1	WIATROŁAP	3,48m²
2	POCZEKALNIA	5,69m²
3	BIURO	17,51m²
4	POM. SOCIALNE	3,87m²
5	ŁAZIENKA	5,19m²
6	POM. GOSPODARCZE	3,85m²
RAZEM POWIERZCHNIA NETTO		39,59m²

Agencja Budowlana KALDO. Paweł Jędras
siedziba: 64-100 Leszno, ul. Antonieńska 6
biuro: 64-100 Leszno, ul. Miśniewska 1
tel/fax: 65/3222244
e-mail: kaldo@kaldo.net.pl
www.kaldo.net.pl



PROJEKT
BUDOWLANY

OBIEKT
Budowa kancelarii leśnictwa Ławica
wraz z infrastrukturą towarzyszącą

RYSUNEK

RZUT PARTERU


mgr inż. arch. Monika SZWIELESKA
specj. architektoniczna
upr. nr 16/WPOK/2012

SPRAWDZAJĄCY

mgr inż. arch. Przemysław OLEJNIK
specj. architektoniczna
upr. nr 10/WPOK/2017

BRANŻA	architektura	SKALA	1 : 50
--------	--------------	-------	--------

DATA	15.11.2021	NR RYS.	A.1
------	------------	---------	-----

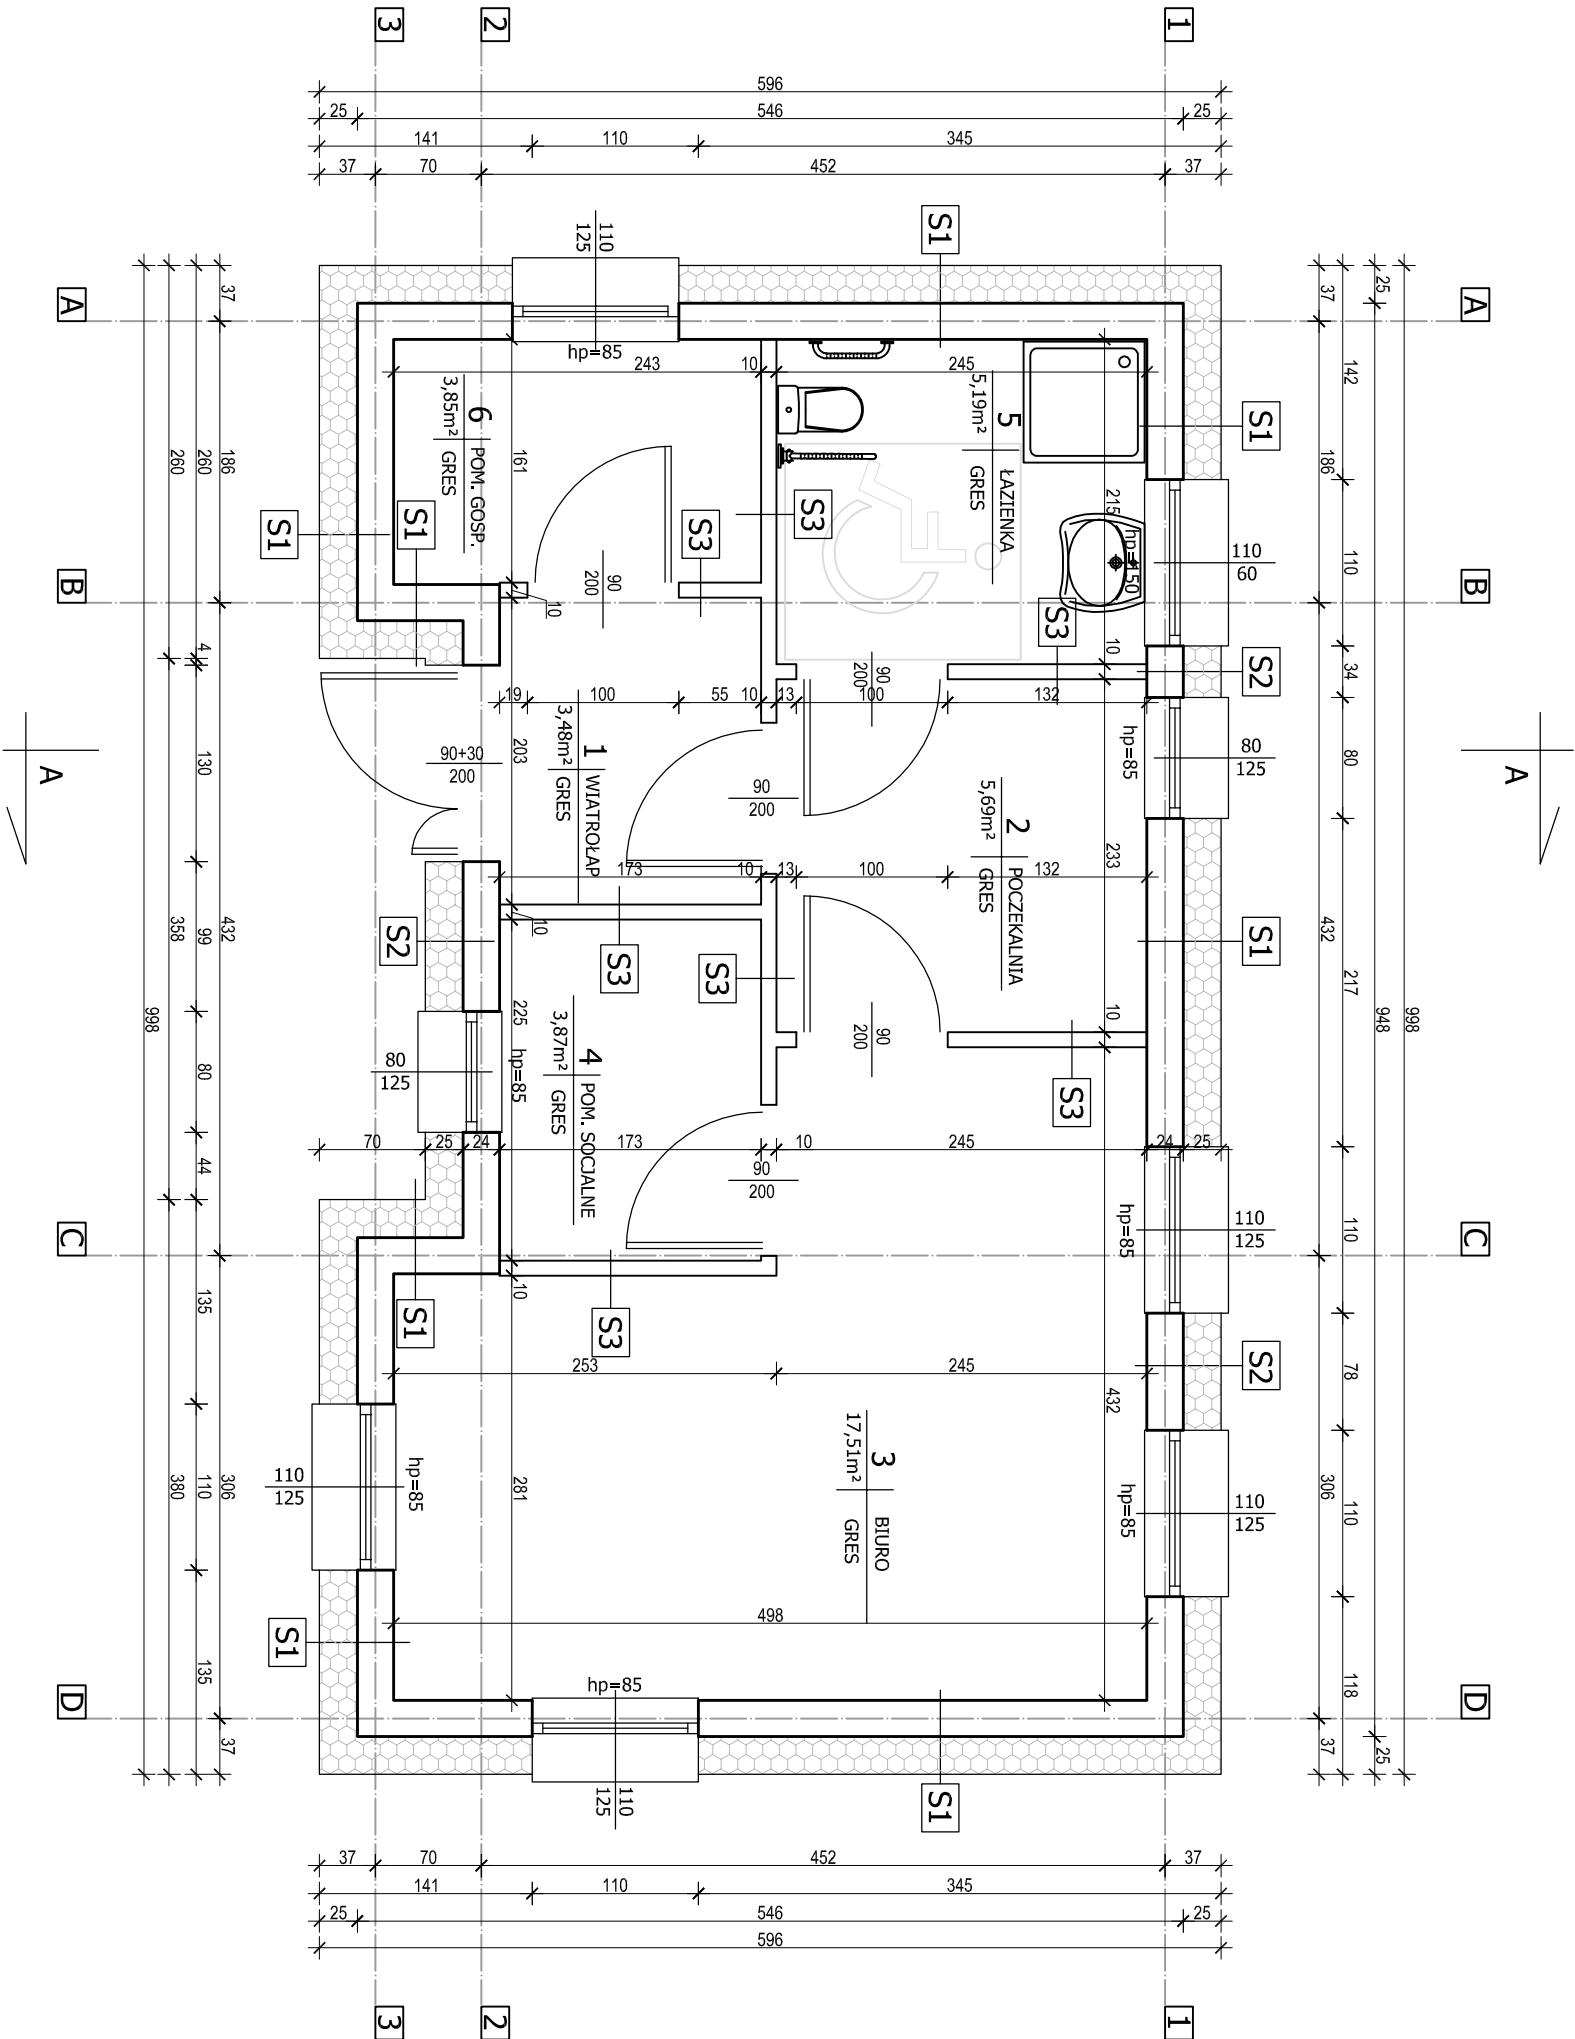

S1

łytek cienkowiastkowy elewacyjny silikonowy o uzębieniu 1 mm
zbrojenie z siatki w kleju

ocieplenie styropianem fasadowym $\lambda=0,031$ W/mK gr. 25cm, klejonym
mur z bloczków silikatowych gr. 24cm, klejonych

łytek cem.-wap. gr. 1,5cm

S2

deska elewacyjna 19x146mm poziomo
membrana wiatroszczelna

deski 45x250mm pionowo wypełnione wełną skalną $\lambda=0,035$ W/mK gr. 25cm
mur z bloczków silikatowych gr. 24cm, klejonych

łytek cem.-wap. gr. 1,5cm

S3

plyta GK gr. 12,5mm (w łazience GKBI)
ruszt systemowy z profilem blaszanych gr. 7,5cm wypełniony wełną mineralną

plyta GK gr. 12,5mm