


MAPA DO CELÓW PROJEKTOWYCH				Nr zgłoszenia PODGIK.6640.1087.2021	
Oznaczenie kancelaryjne zgłoszenia pracy geodezyjnej		LAWICA			
Nazwa miejscowości		301404 5			
Jednostka evidencyjna		SIERAKÓW			
Obszar wiejski		0111			
Obręb ewidencyjny		LAWICA			
Skala mapy		1:500			
Nazwa układu współrzędnych		„2000” strefa 15			
Arkusze mapy		Kronszadt 86			
Numer działki		111/2			
Punkty osnowy geodezyjnej nr BRAK		pow. 20,9782 ha			
Podległa ochronie prawniej art. 15 ust. 1 ustawy Prawo Geodezyjne i Kartograficzne Dz. U. z 2010r nr 193 poz. 1287					
„Mapa zgodna z przepisami § 79 ust. Rozporządzenia MSWiA z dnia 09.11.2011r (Dz.U. Nr 263, poz. 15172) – nadaje się do projektowania budynków w odległości mniejszej niż 4,0 m od granicy nieruchomości”					
Oznaczenie granic obszaru który był przedmiotem aktualizacji		-----			
Informacje o szkodnościach gruntowych mających wpływ na zagospodarowanie gruntów, zlokalizowanych w granicach projektowanej inwestycji		Szkodność nie występuje			
Data aktualizowania w określonym zakresie		07.09.2021r			
Nie wyklucza się wystąpienia w terenie warunków podlegających nie wykazanych na niniejszej mapie, które nie zostały zgłoszone do geodezyjnej inwentaryzacji					
„MAPA”					
Przedsiębiorstwo Usług Geodezyjnych i Kartograficznych Maciej Marcinkowski ul. Poznańska 6F 64-410 SIERAKÓW MACIEJ MARCINKOWSKI GEODETA UPRAWNIIONY Nr rej. GUGIK 3578		Nr upr. 3578 podpis			
miej i nazwisko geodety uprawnionego który opracował mapę					

Świadcymy odpowiedzialności karnej za złożenie fałszywego oświadczenia
ze nastąpił pozytywny wynik weryfikacji robót geodezyjnej przez
Starostę Międzychodzkiego - protokół nr PODGIK.6640.1087.2021.1
z dnia 07-09-2021r

Wykonawcą prac jest:
„MAPA” Przedsiębiorstwo Usług Geodezyjnych i Kartograficznych Maciej
Marcinkowski, ul. Poznańska 6F, 64-410 Sieraków
Kierownik prac geodezyjnych - Maciej Marcinkowski
nr uprawnień 3578

MACIEJ MARCINKOWSKI
GEODETA UPRAWNIIONY
Nr rej. GUGIK 3578

Imię, nazwisko i podpis wykonawcy

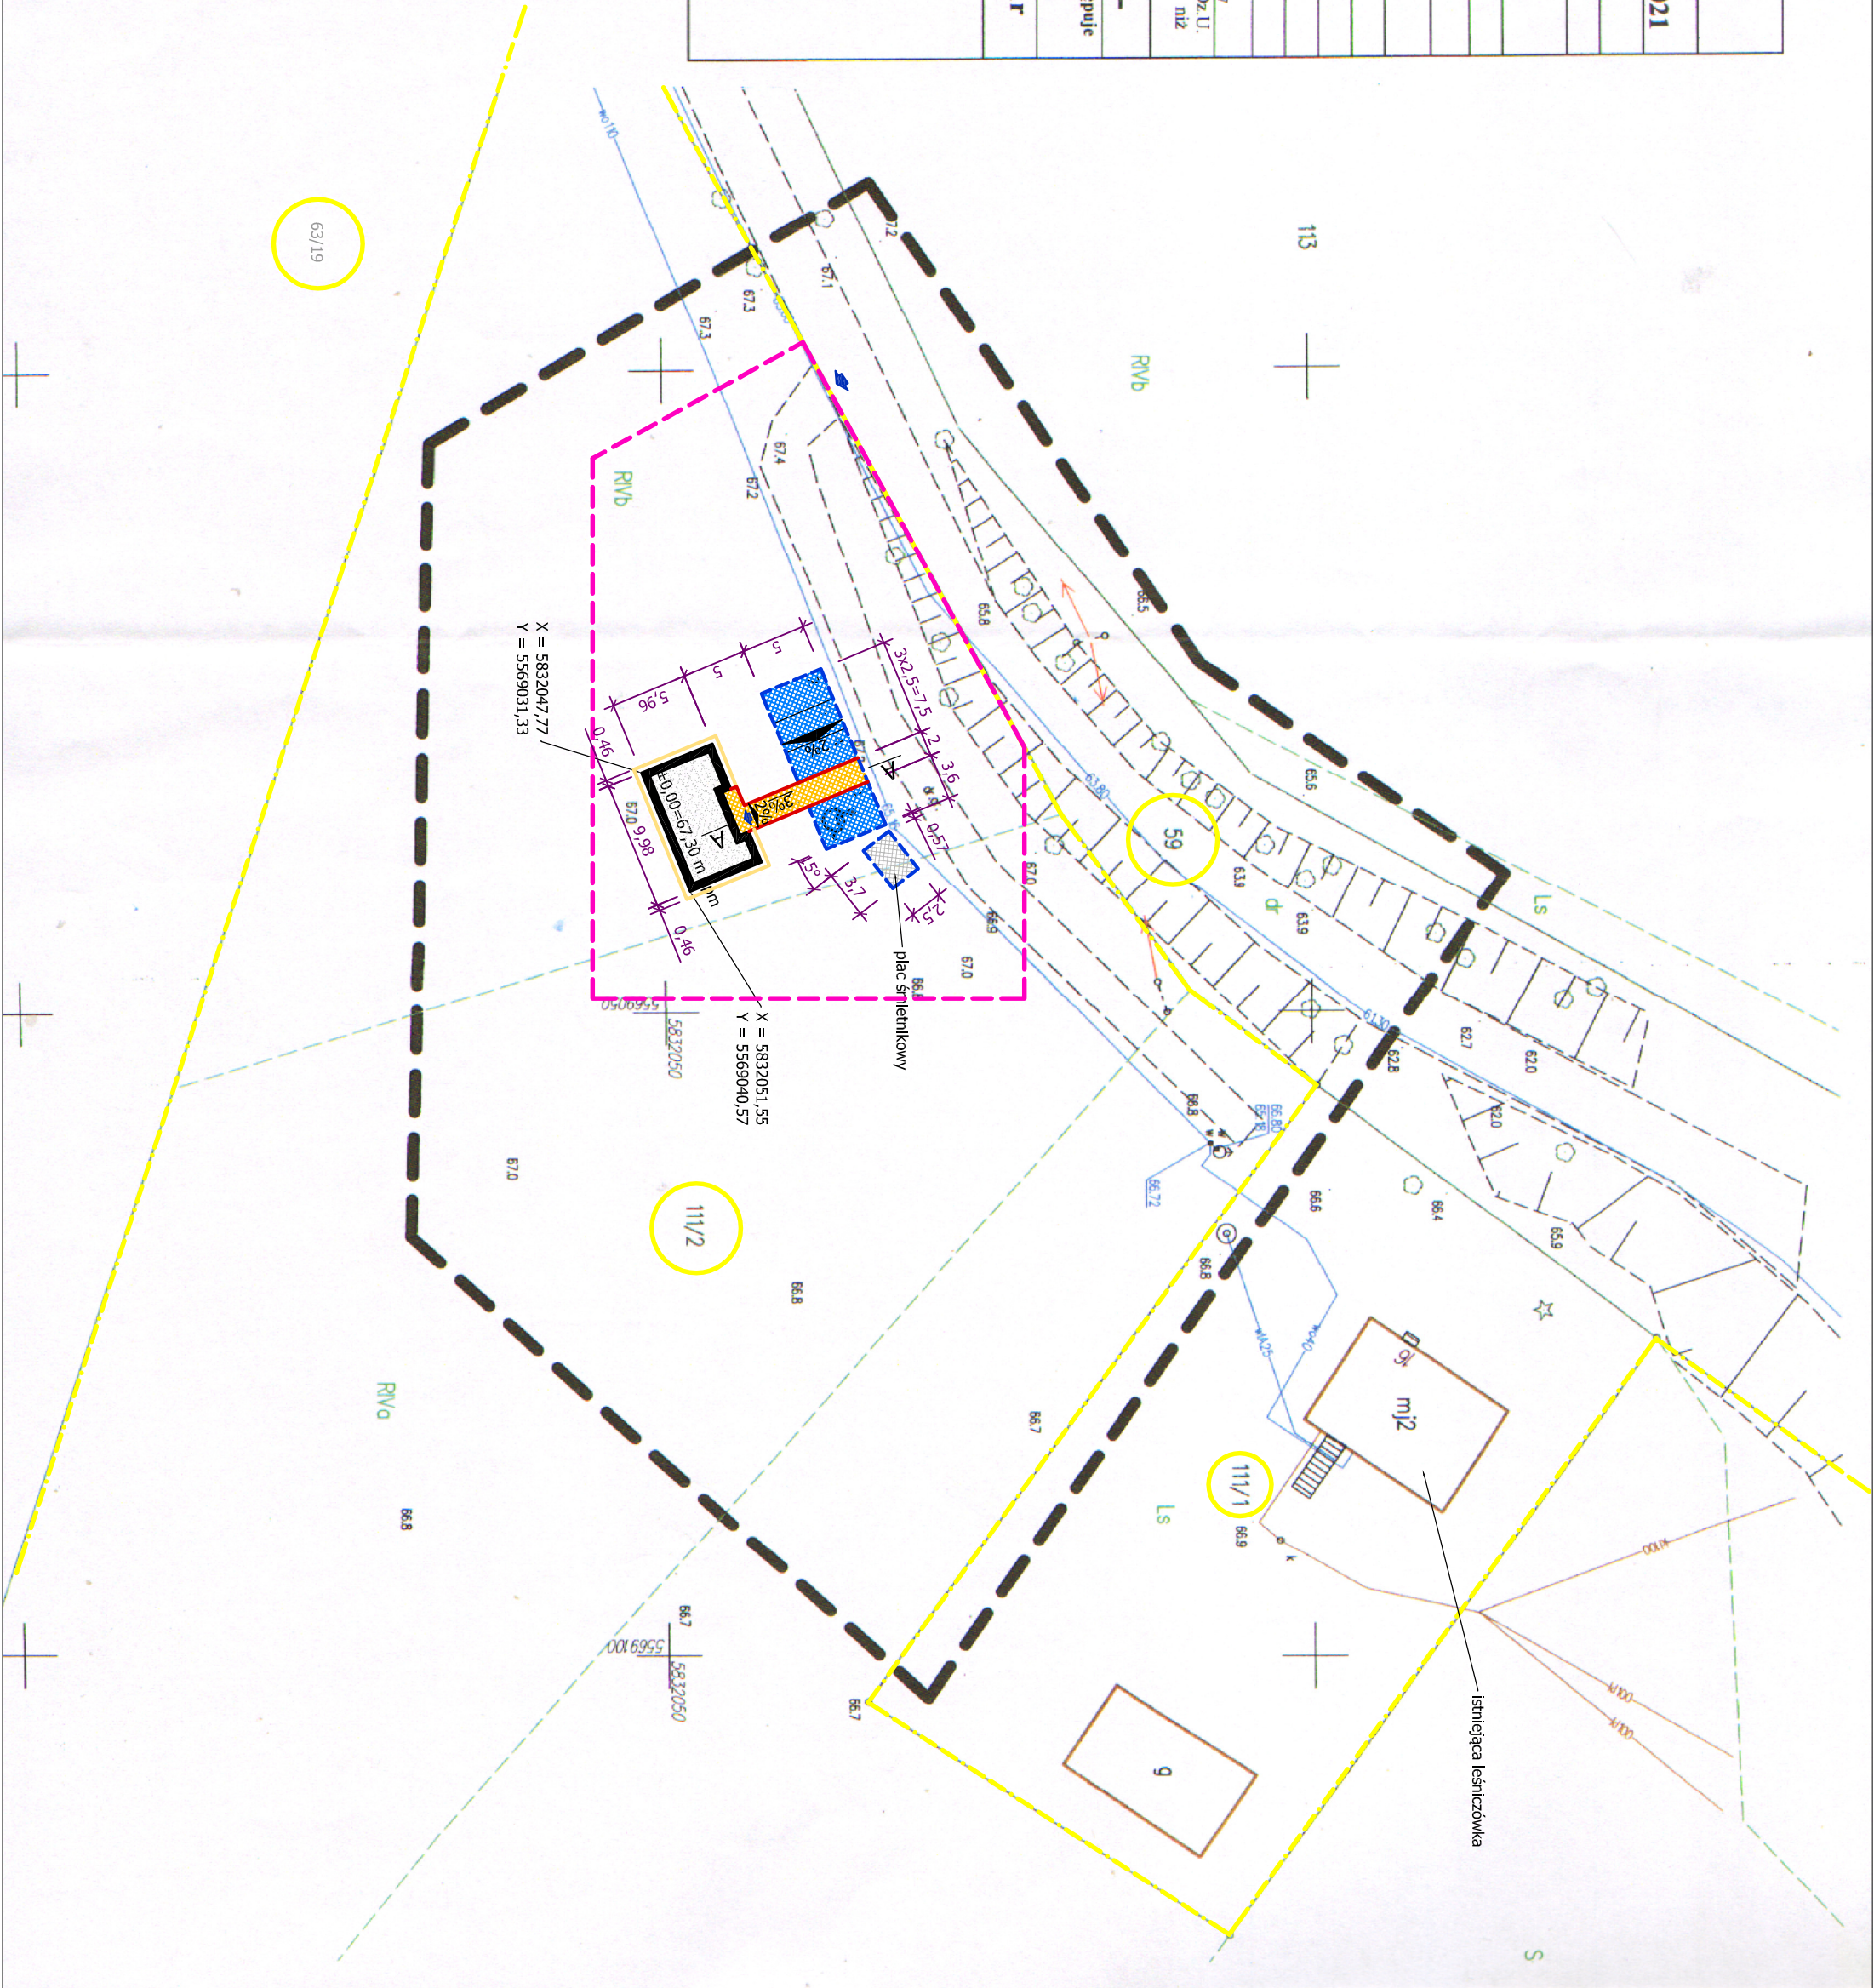

LEGENDA:	
	projektowany budynek
	dojście
	miejsca postojowe
	plac śmietnikowy
	granica działki
	granica opracowania
	opornik betonowy 12x25cm (wopłiny)
	obrzeże betonowe 6x20cm
	obrzeże betonowe 8x30cm
OBJEKT Budowa kancelarii leśnictwa Ławica wraz z infrastrukturą towarzyszącą	
RYSUNEK PLAN SYTUACYJNY	
PROJEKTANT mgr inż. Agnieszka PAWLIKOWSKA spec. drogowo upr. nr 222/DD/08	
BRANŻA drogi	
SKALA 1 : 500	
DATA 15.11.2021	
NR RYS. D.1	