


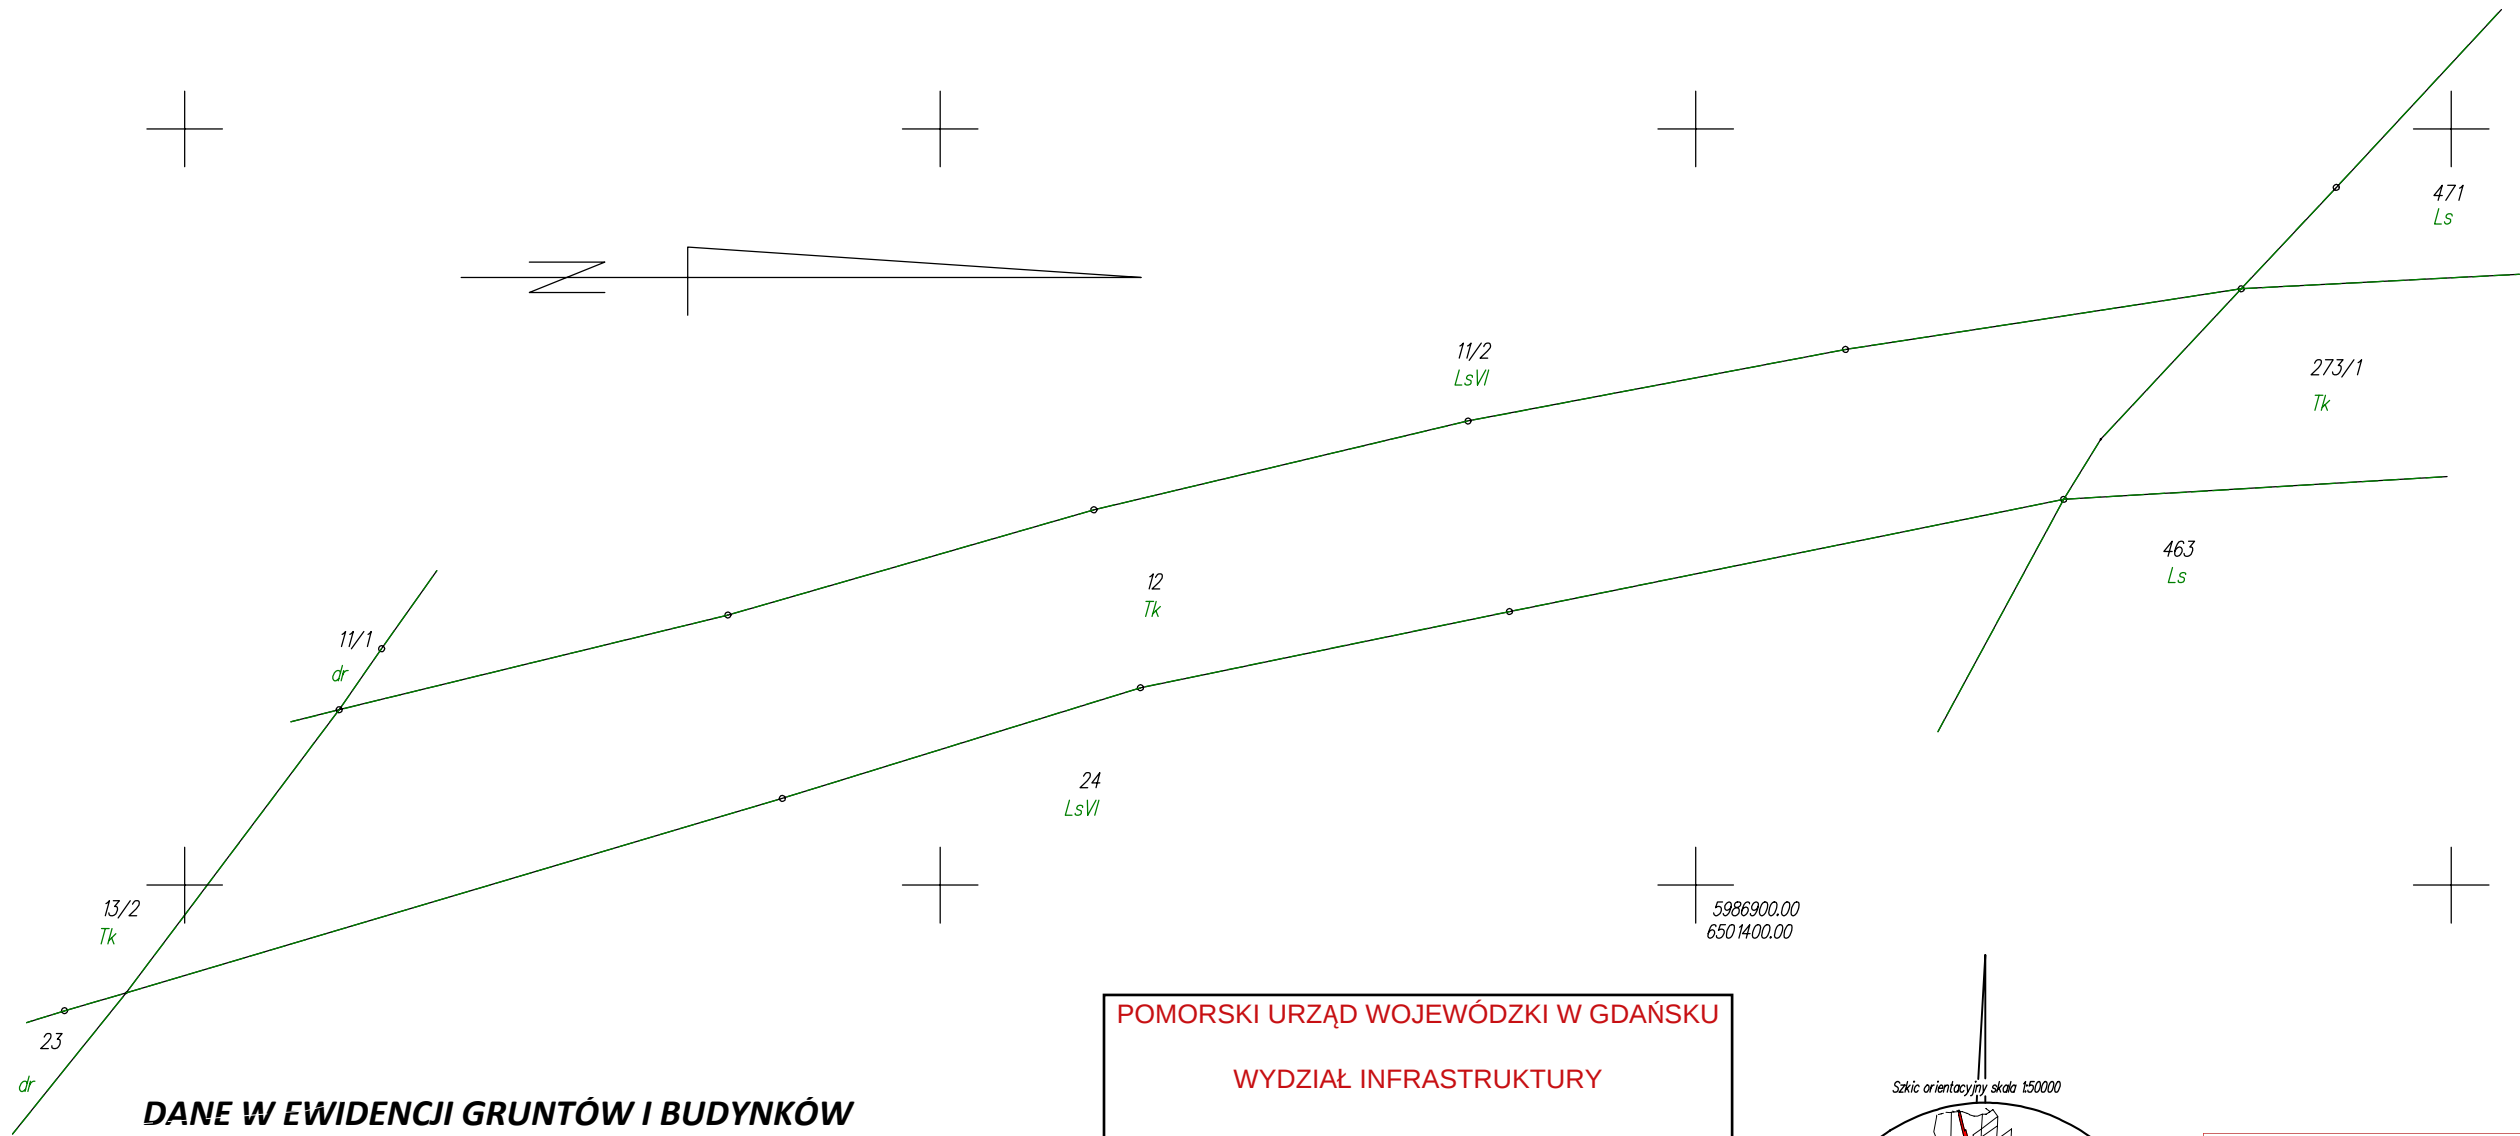

DANE W EWIDENCJI GRUNTÓW I BUDYNKÓW


| STAN WG EGIB      |               |                       |     |       |                 |         | Nomenklatura prawna |
|-------------------|---------------|-----------------------|-----|-------|-----------------|---------|---------------------|
| Nr jedn. rejestr. | Numer działki | Rodzaj użytku i klasa |     |       | Powierzchnia ha |         |                     |
|                   |               | OFU                   | OZU | OZK   | użytku i klas   | działki |                     |
| G.32              | 12            | Tk                    |     |       | 0,6642          | 0,6642  | K.6 OLPUCH          |
|                   |               |                       |     | Razem | 0,6642          | 0,6642  |                     |

Własność: SZALEWSKA ANASTAZJA  
Własność: SZALEWSKI AUGUSTYN  
Użytkowanie: DYREKCJA OKRĘGOWA KOLEI PAŃSTWOWYCH W GDAŃSKU, 80-852 Gdańsk, Dyrekcyjna 2-4

POMORSKI URZĄD WOJEWÓDZKI W GDAŃSKU

WYDZIAŁ INFRASTRUKTURY

Załącznik nr 2 ark. 70  
do decyzji Wojewody Pomorskiego  
nr WI-V.747.1.1.2025.EB

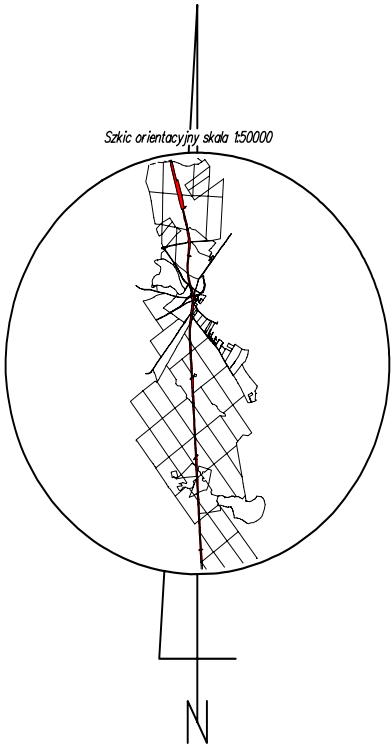

Poświadczam, że niniejszy dokument został opracowany w wyniku prac, których rezultaty zawiera operat techniczny wpisany do ewidencji materiałów państwowego zasobu geodezyjnego i kartograficznego.

|                                                                       |                     |
|-----------------------------------------------------------------------|---------------------|
| Nazwa organu prowadzącego państwowy zasób geodezyjny i kartograficzny | STAROSTA KOŚCIERSKI |
| Identyfikator ewidencyjny operatu technicznego                        | P.2206.2025.345     |
| Data przyjęcia operatu technicznego do zasobu                         | 2025-01-31          |
| Imię, nazwisko i podpis osoby reprezentującej organ                   | Krzysztof Mysz      |

woj.: pomorskie  
powiat: kościerski  
Jedn. Ewid.: 220608\_2 Stara Kiszewa  
obręb: 0014 Olpuch  
działka nr: 12  
Adres: Olpuch  
ID zgł: 6640.4143.2024

MAPA DO CELÓW PRAWNYCH

opracowana w trybie przepisów ustawy o gospodarce nieruchomościami z dn. 21 sierpnia 1997r. (Dz. U z 2024r. poz 1145 z późn. zm.) oraz ustawy o transporcie kolejowym z dn. 28 marca 2003r. (Dz. U z 2024r. poz 697, 731 z późn. zm.)

SKALA 1:1000

Wykazane na mapie granice nieruchomości są zgodne z danymi ewidencyjnymi.

Wykonawca:



ul. Kaczkowskiego 6, 33-100 Tarnów  
NIP: 7342480395  
Data: 27.12.2024

Kierownik pracy geodezyjnej:

Geodeta Uprawniony  
mgr inż. Emil Rutkowski  
Nr upr. 23524