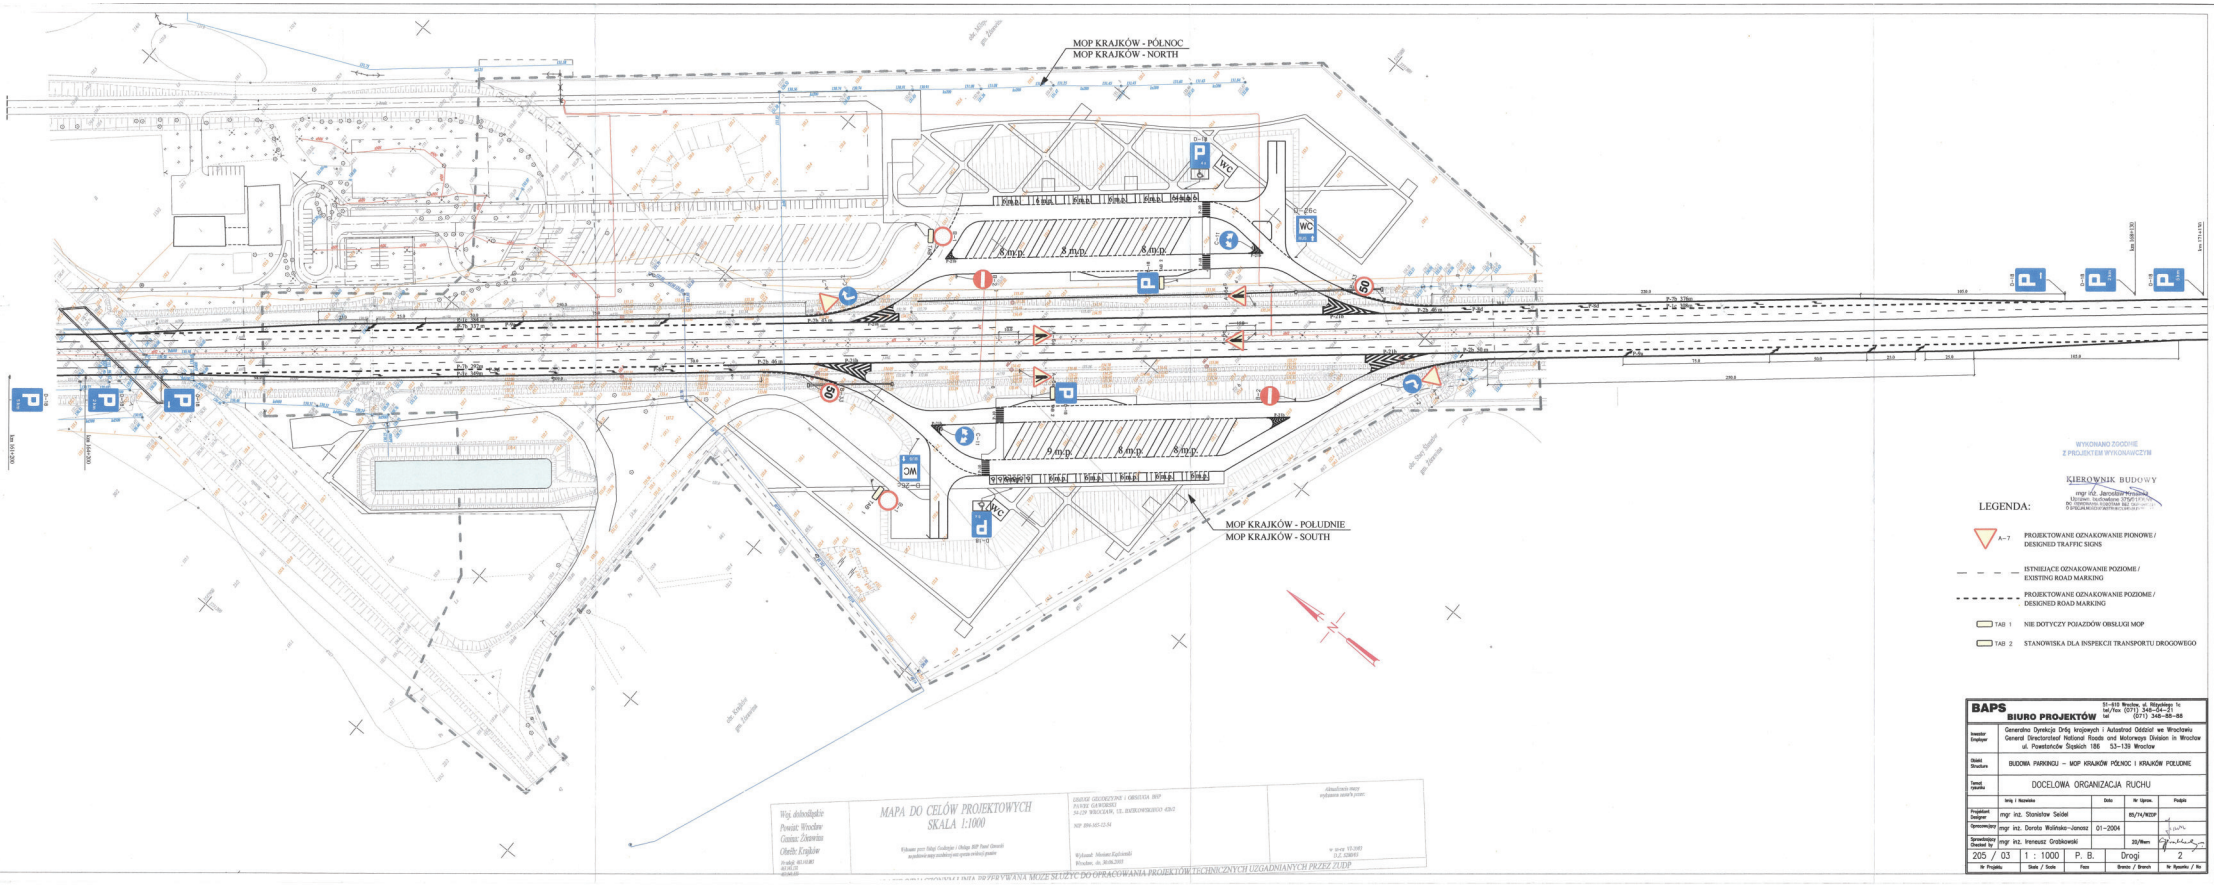

WYKONANO ZGODNIE
Z PROJEKTEM WYKONAWCZYM

KIEROWNIK BUDOWY
mgr inż. Jarosław Wyszowski

LEGENDA:

A–7 PROJEKTOWANE OZNAKOWANIE PIONOWE / DESIGNED TRAFFIC SIGNS

ISTNIEJĄCE OZNAKOWANIE POZIOME / EXISTING ROAD MARKING

PROJEKTOWANE OZNAKOWANIE POZIOME / DESIGNED ROAD MARKING

TAB 1 NIE DOTYCZY POJAZDÓW OBSŁUGI MOP

TAB 2 STANOWISKA DLA INSPEKCJI TRANSPORTU DROGOWEGO

Wg. dokonalejsze
Powiat: Wrocław
Gmina: Żórawina
Obręb: Krajków
Arkusz 80-10-001
80-10-02
80-09-03

MAPA DO CELÓW PROJEKTOWYCH
SKALA 1:1000

Wykonał: Mariusz Kędziorski
Wrocław, dn. 30.06.2005

Aktualizacja mapy wykonana miesiąc przed:

w zasobie WZ-2005
D.Z. 8200/05

NINIEJSZA MAPA JEST CHRONIONA PRAWEM AUTORSKIM I NIE MOŻE BYĆ WYKORZYSTYWANA W CELACH KOMERCYJNYCH

BAPS
BIURO PROJEKTÓW
51-610 Wrocław, ul. Ribbentropa 7c
tel./fax (071) 348-04-21
tel (071) 348-88-88

Inwestor / Employer	Generalna Dyrekcja Dróg krajowych i Autostrad Oddział we Wrocławiu General Directorate of National Roads and Motorways Division in Wrocław ul. Powstańców Śląskich 186 53-139 Wrocław
Obiekt / Structure	BUDOWA PARKINGU – MOP KRAJKÓW PÓŁNOC I KRAJKÓW POŁUDNIE
Temat / Jobtitle	DOCELOWA ORGANIZACJA RUCHU

	Imię i Nazwisko	Data	Nr Uprow.	Podpis
Projektował / Designer	mgr inż. Stanisław Salski		85/74/WZDP	
Sprawdził / Checked by	mgr inż. Dorota Walińska-Janusz	01-2004		
Sprawdził / Checked by	mgr inż. Ireneusz Grabkowski		20/Wlkm	

Nr Projektu	Skala / Scale	Faza	Branża / Branch	Nr Rysunku / No
205 / 03	1 : 1000	P. B.	Drogi	2