




- Legenda**
- Granice gmin
 - Pikietaż - hektometry
 - Pas montażowy
 - Drogi dojazdowe
 - Linia podziału dla dróg dojazdowych
 - Numeracja dróg dojazdowych
 - Obiekty kubaturowe
 - Granice obiektów
 - Projektowana droga dojazdowa
 - Projektowana droga wewnętrzna

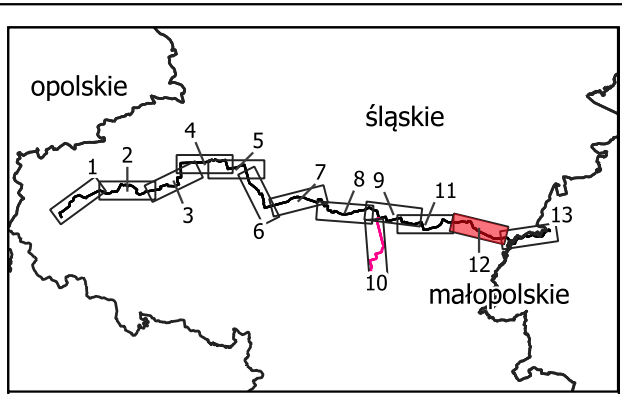

Arkusz nr 12

Skala 1 : 10 000

0 250 500 m

Raport o oddziaływaniu na środowisko przedsięwzięcia pn. „Budowa gazociągu wysokiego ciśnienia DN700 MOP 8,4MPa relacji Racibórz – Oświęcim wraz z infrastrukturą niezbędną do jego obsługi oraz budowa Systemowej Stacji Redukcyjno – Pomiarowej SSRP Suszec wraz z odgałęzieniem DN300”

Załącznik do Decyzji o środowiskowych uwarunkowaniach przedsięwzięcia

Wrocław 2021 Autor: mgr inż. Kamil Drejer