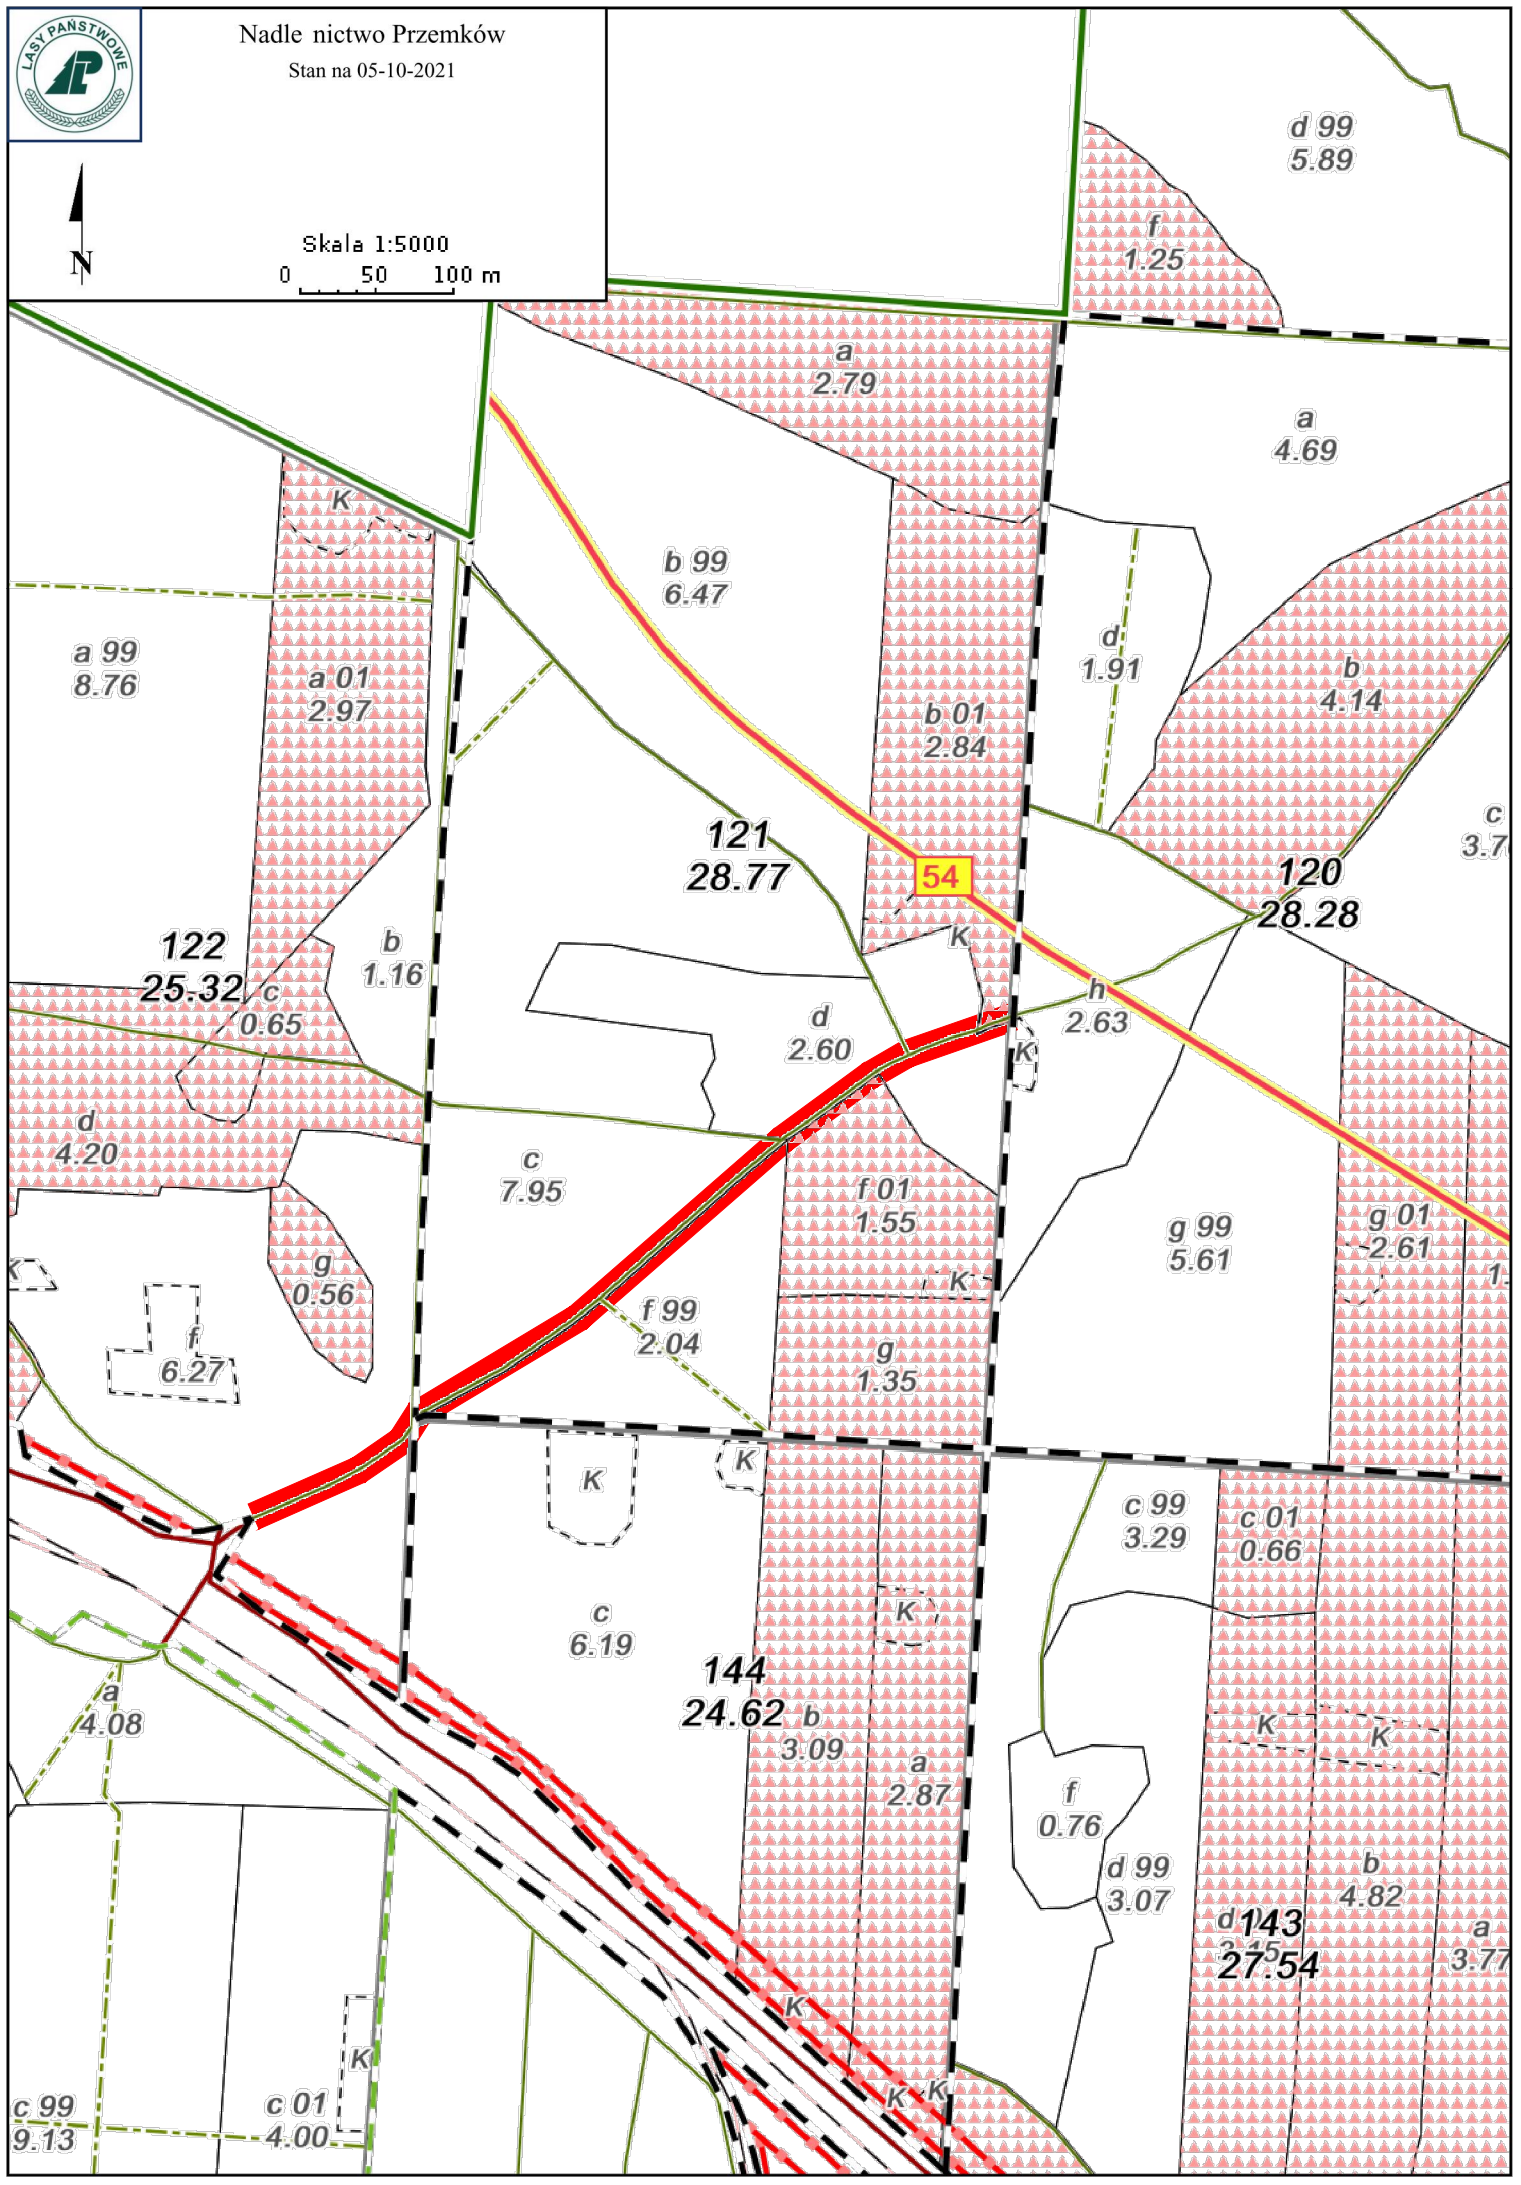

LEGENDA

istn. jezdnia szer. 4,0 m
przeznaczona do naprawy
o długości 650 mb

USŁUGI PROJEKTOWE

ul. Rogowska 122 / 7
54-440 Wrocław
tel/fax (071) 3578293
e-mail zo.fam@nd.e-wro.pl

Inwestor:	Nadleśnictwo Przemków ul. Ceglana 3, Przemków		Branża:	drogi
			Stadium:	PB
Temat:	**BIEŻĄCE UTRZYMANIE DOJAZDU POŻAROWEGO NR 54**			
Rysunek:	**PLANSZA DROGOWA - SIĘGACZ**			
Projektant:	mgr inż. Mateusz ZOGA		Nr upr. 76/DOŚ/13	Nr rys.: **3**
				Skala: 1:5000
Sprawdził:	mgr inż. Adam ZOGA		Nr upr. 175 / 88 / UW	Data: 2021.09