



PRZEKROJE KONSTRUKCYJNE  
1:25

NAPRAWA NAWIERZCHNI  
DROGI NR 54

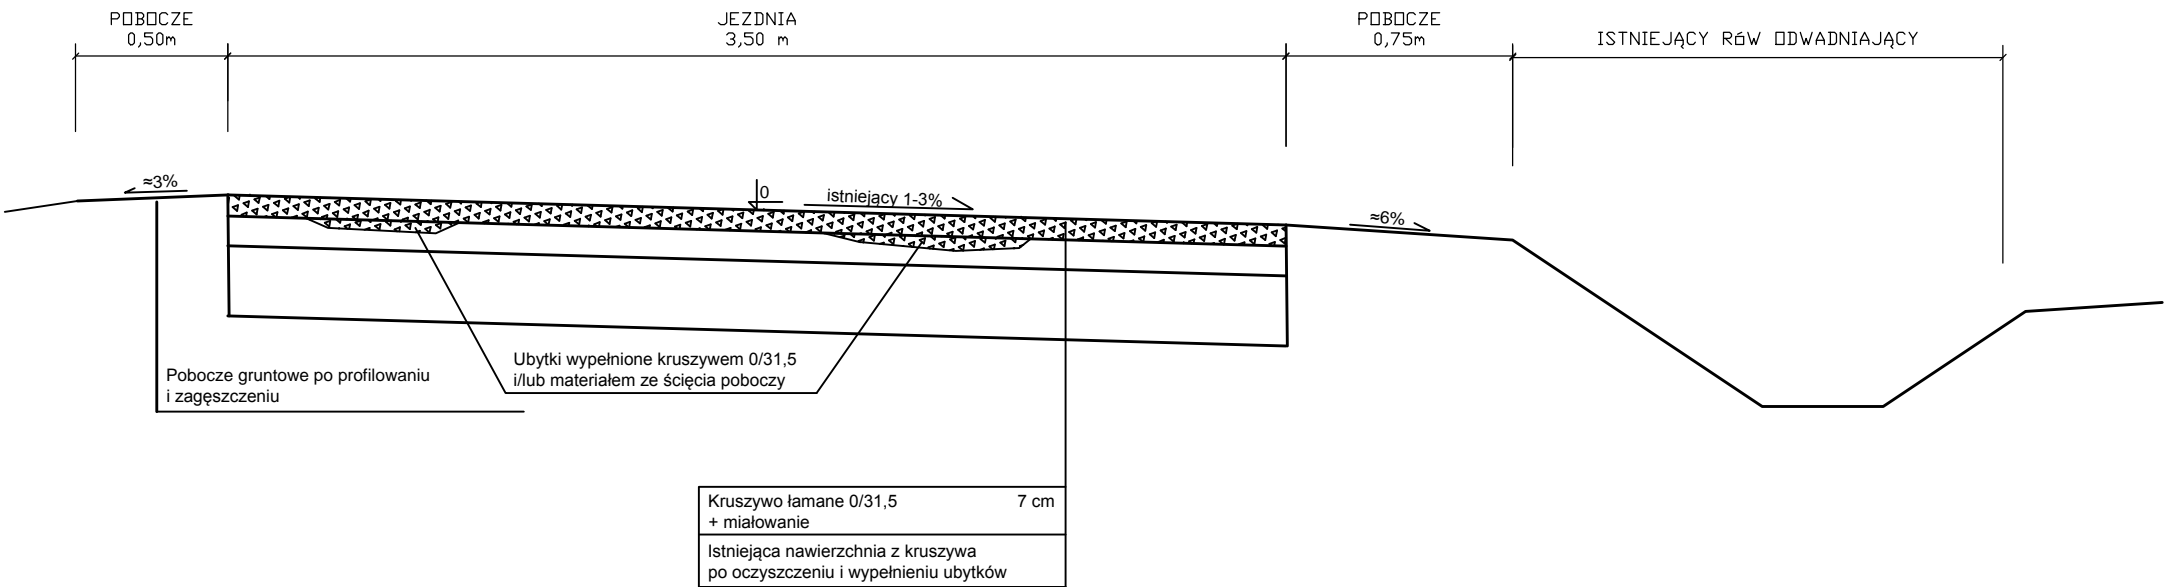

NAPRAWA NAWIERZCHNI  
SIĘGACZA DO NASTAWNI  
KOLEJOWEJ

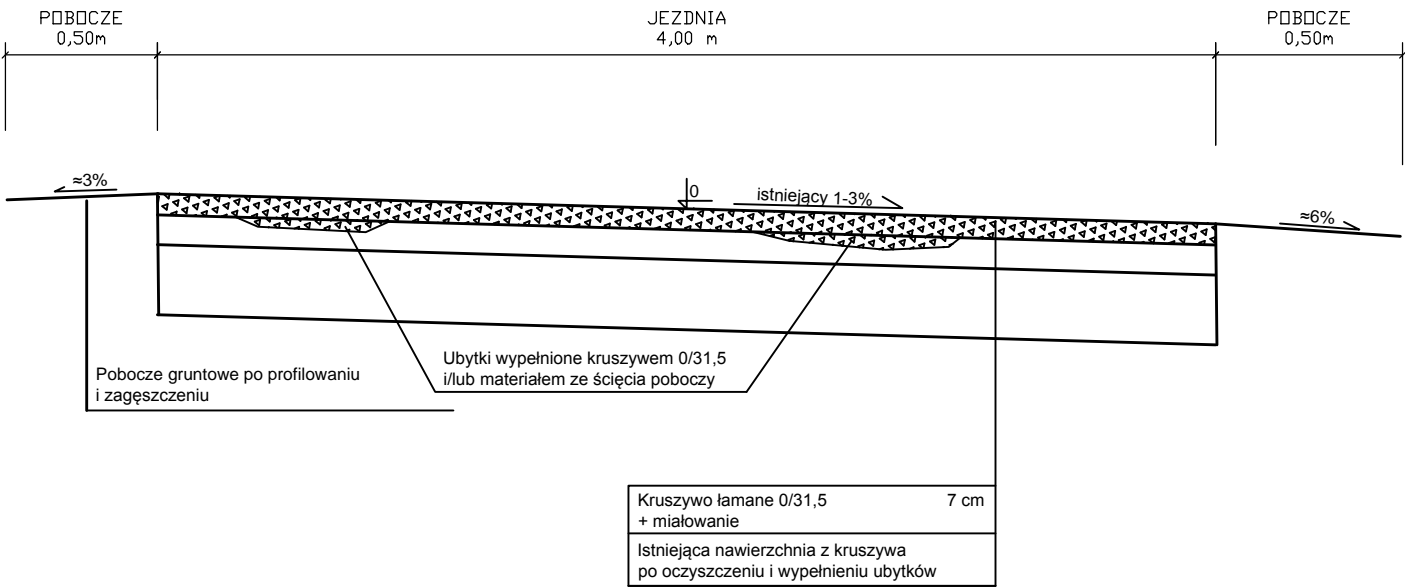

		ul. Rogowska 122 / 7 54-440 Wrocław tel/fax (071) 3578293 e-mail zo.fam@nd.e-wro.pl	
<b>USŁUGI PROJEKTOWE</b>			
Inwestor: Nadleśnictwo Przemków ul. Ceglana 3, Przemków		Branża: drogi	
		Stadium: PB	
Temat: <b>BIEŻĄCE UTRZYMANIE DOJAZDU POŻAROWEGO NR 54</b>			
Rysunek: <b>PRZEKROJE KONSTRUKCYJNE</b>			
Projektant: mgr inż. Mateusz ZOGA		Nr upr. 79/DOŚ/13	Nr rys.: <b>4</b>
			Skala: 1:20
Sprawdził: mgr inż. Adam ZOGA		Nr upr. 175 / 88 / UW	Data: 2021.09