
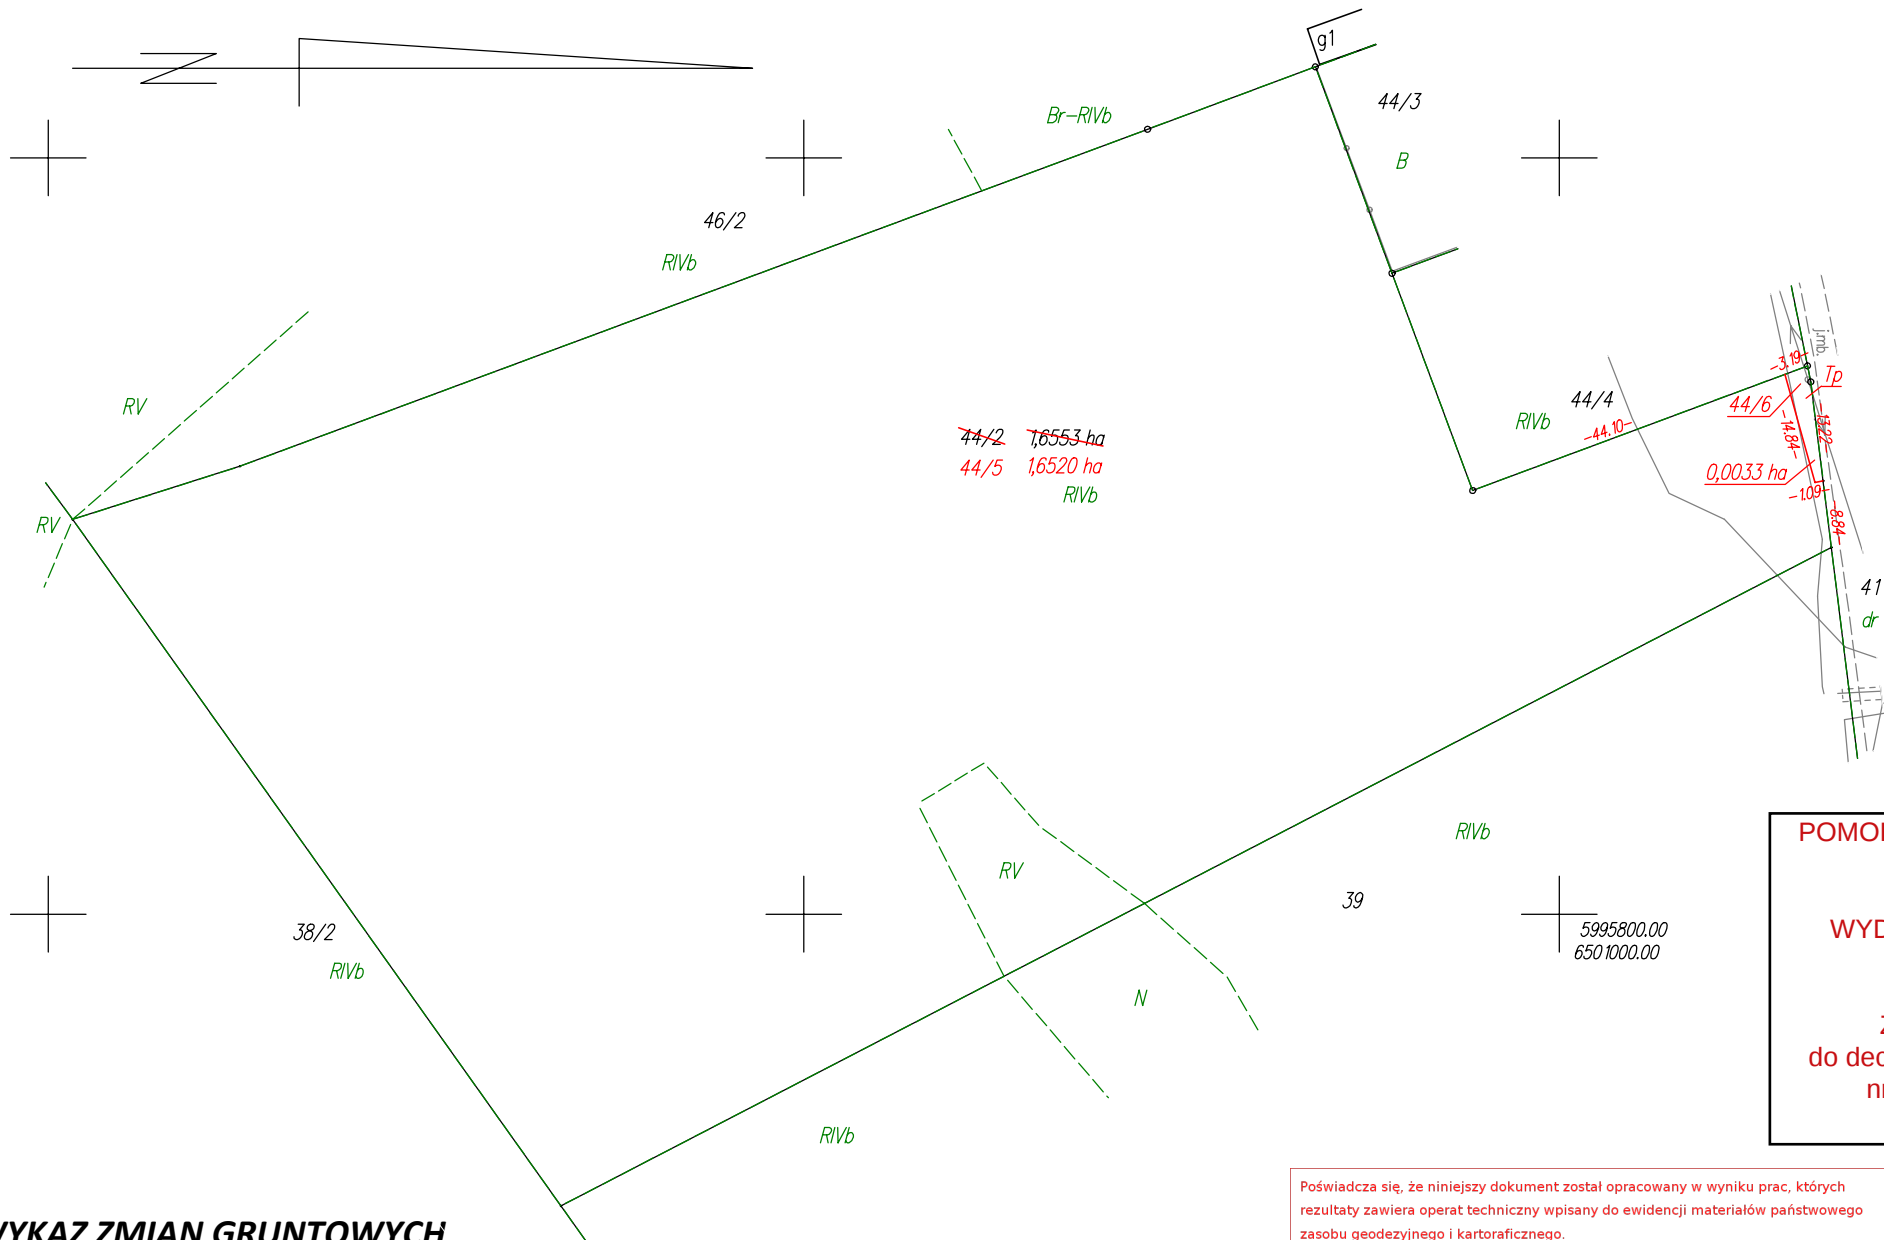


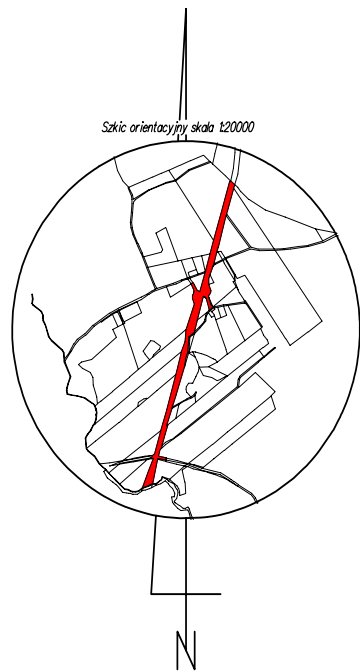

POMORSKI URZĄD WOJEWÓDZKI
W GDAŃSKU

WYDZIAŁ INFRASTRUKTURY

Załącznik nr 2 ark. 198
do decyzji Wojewody Pomorskiego
nr WI-V.747.1.1.2025.EB

WYKAZ ZMIAN GRUNTOWYCH

STAN DOTYCHCZASOWY							Nomenklatura prawna	STAN NOWY					
Nr jedn. rejestr.	Numer działki	Rodzaj użytku i klasa			Powierzchnia ha			Numer działki	Rodzaj użytku i klasa			Powierzchnia ha	
		OFU	OZU	OZK	użytku i klas	działki			OFU	OZU	OZK	użytku i klas	działki
G.10	44/2	R	R	IVb	1,6153	1,6553	GD1E/00015108/6	44/5	R	R	IVb	1,6120	1,6520
		R	R	V	0,0400			44/6	Tp			0,0033	
				Razem	1,6553	1,6553					Razem	1,6553	1,6553

Poświadczam, że niniejszy dokument został opracowany w wyniku prac, których rezultaty zawiera operat techniczny wpisany do ewidencji materiałów państwowego zasobu geodezyjnego i kartograficznego.	
Nazwa organu prowadzącego państwowy zasób geodezyjny i kartograficzny	STAROSTA KOŚCIERSKI
Identyfikator ewidencyjny operatu technicznego	P.2206.2025.136
Data przyjęcia operatu technicznego do zasobu	2025-01-15
Imię, nazwisko i podpis osoby reprezentującej organ	Krzysztof Myszk

Powierzchnia działki nr 44/5 po podziale została obliczona przez różnicę

woj.: pomorskie powiat: kościerski Jedn. Ewid.: 220604_2 Kościerzyna - G obręb: 0021 Nowy Podleś działka nr: 44/2 Adres: Nowy Podleś ID zgł: 6640.229.2021	MAPA Z PROJEKTEM PODZIAŁU NIERUCHOMOŚCI opracowana w trybie przepisów ustawy o gospodarce nieruchomościami z dn. 21 sierpnia 1997r. (Dz. U z 2024r. poz 1145 z późn. zm.) oraz ustawy o transporcie kolejowym z dn. 28 marca 2003r. (Dz. U z 2024r. poz 697, 731 z późn. zm.) SKALA 1:1000	Wykazane na mapie granice nieruchomości podlegającej podziałowi są zgodne z danymi ewidencyjnymi.	Wykonawca: MGGP GRUPA MGGP ul. Kaczkowskiego 6, 33-100 Tarnów NIP: 7342480395 Data: 12.12.2024	Kierownik pracy geodezyjnej: Geodeta Uprawniony mgr inż. Emil Rutkowski Nr upr. 23524
--	--	---	--	--