



Widok D-D  
Ściana S3

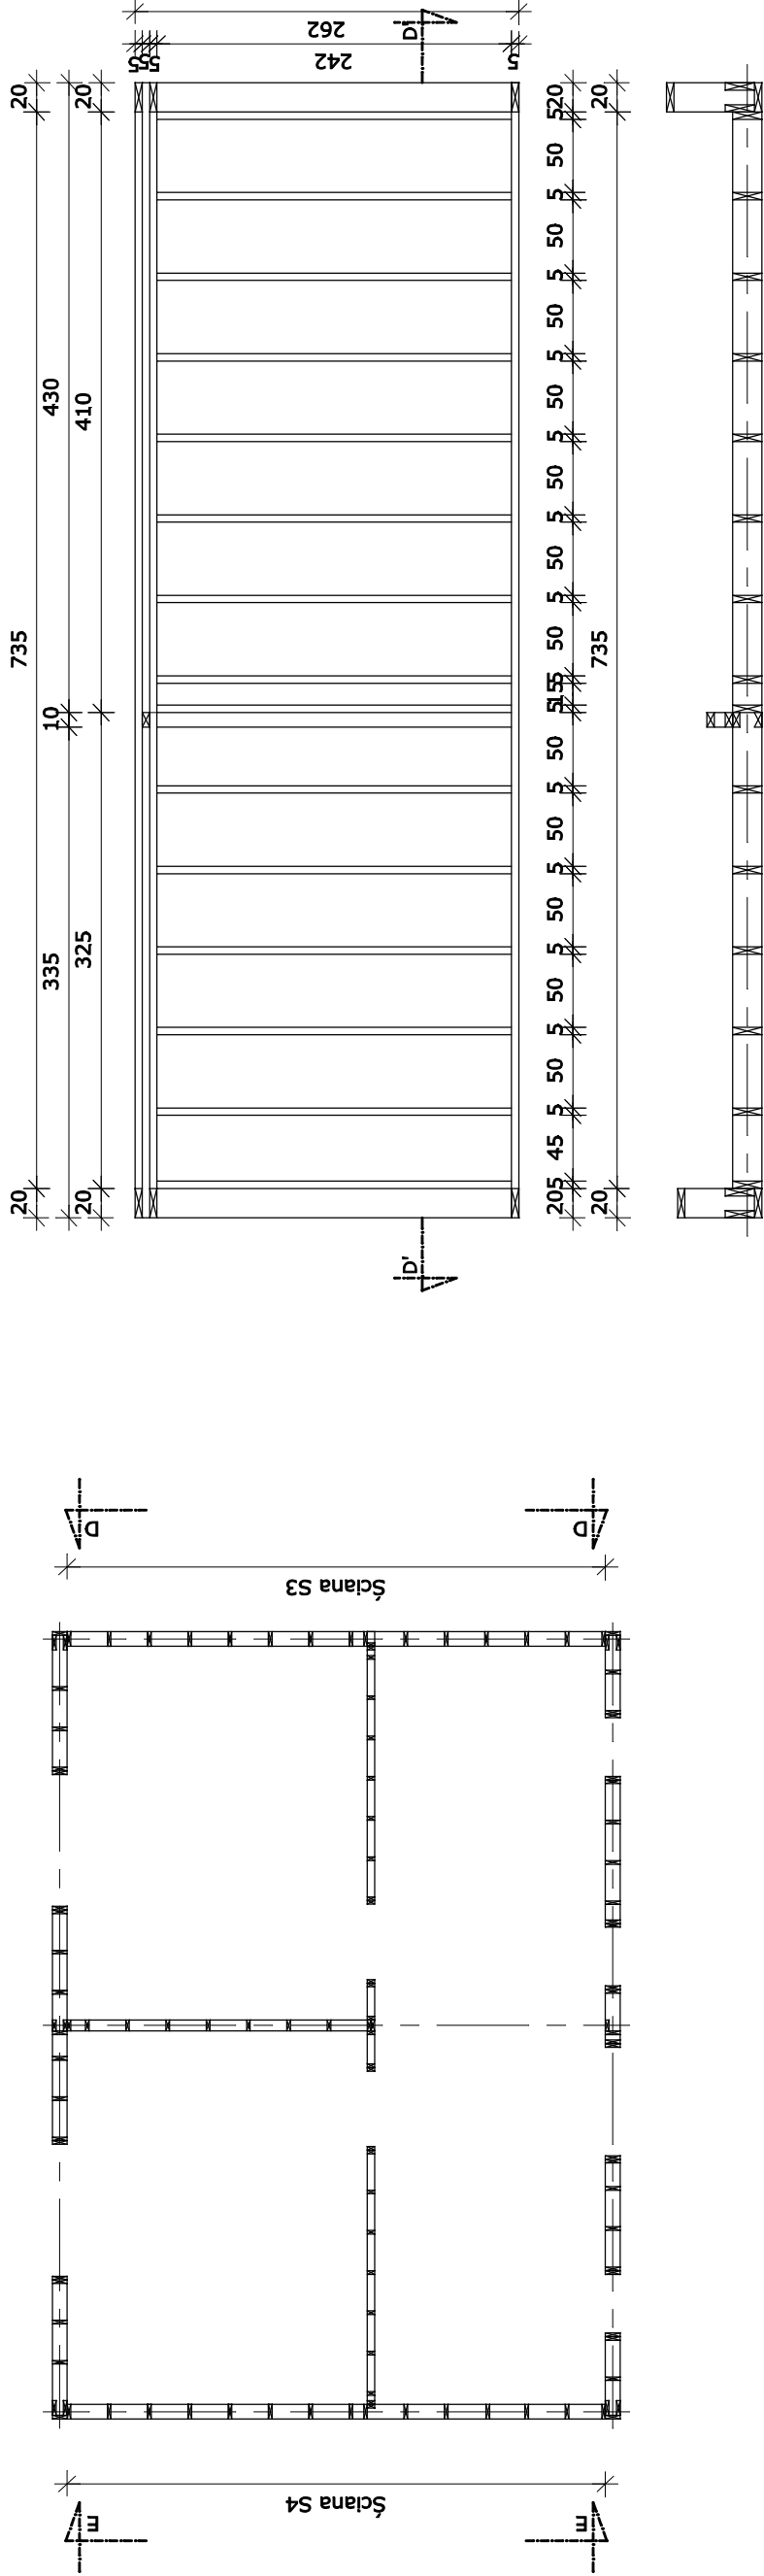

Widok E-E  
Ściana S4

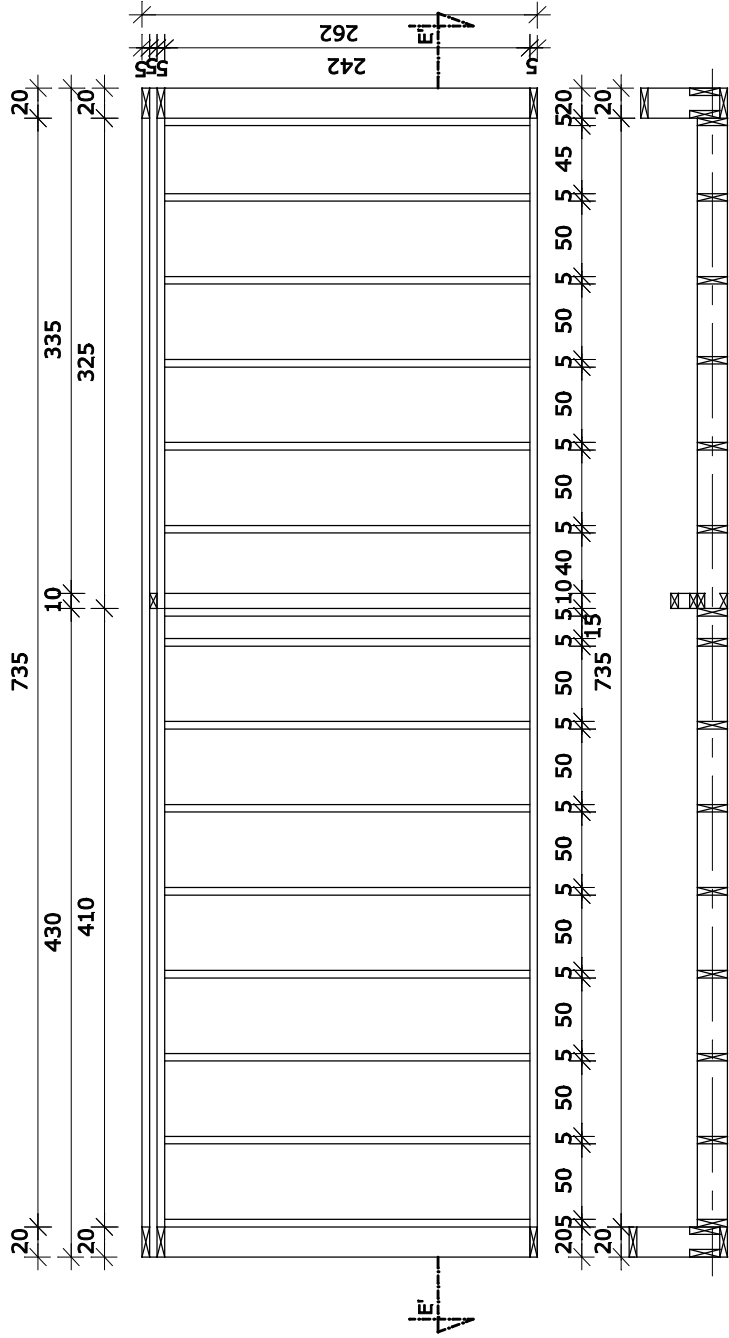

Uwaga:  
Tarcica klasy C24 o wilgotności <15%.  
Wszystkie elementy konstrukcyjne  
impregnowane środkiem p.poż,  
grzybobójczym i owadobójczym np. Fobos M-4  
Zestawienie drewna powinno być  
przeanalizowane przez wykonawcę przed  
zakupem materiału. Zestawienie obejmuje  
jedynynie nośne elementy konstrukcyjne.

BIURO PROJEKTOWE I USŁUG INWESTYCYJNYCH Anna Sołtysik, ul. Byczyńska 120, 46-203 Kluczbork tel. 603 706 317, e-mail: anna.soltyzik120@wp.pl				
Budowa kancelarii dla dwóch leśnictw Rytkwiny i Dębie Nadleśnictwa Zawadzkie w miejscowości Zawadzkie				
Branża	Konstrukcja	Data	10.2020	Nr rys. 10
Przedmiot rys.	Konstrukcja ścian S3, S4		Skala 1:50	
Lokalizacja	Zawadzkie, ul. Strzelecka, dz. nr ew. 3127/2 k.m. 9			
Projektant	mgr inż. Andrzej Rożański upr. nr 42/68			
Koordynator	tech. bud. Anna Sołtysik, upr. nr 113/83/OP			
Opracowała	mgr inż. Agnieszka Jania			