


RZUT PRZYZIEMIA Skala 1:50

LEGENDA:

— K1,K2,K3,K4 Gniazdo p/t RJ-45

1. Oprzewodowanie sieci komputerowej wykonać przewodem UTP kat.5e 4x2x0.8 Przewody prowadzić pod tynkiem w rurkach osłonowych peschla 20/16mm
2. Przewody sprowadzić do rutera zabudowanego w kancelarii. Szczegóły uzgodnić na etapie realizacji z Inwestorem i Inspektorem nadzoru
3. Antenę dla sieci komputerowej zabudować na poddaszu. Zasilanie z obwodu gniazda na poddaszu.
4. Dokładną lokalizację gniazd ustalić z Inwestorem na etapie realizacji uwzględniając rozmieszczenie stanowisk biurowych

Nr	Pomieszczenie	Posadzka	Powierzchnia [m²]
1	Poczekalnia	Płytki podłogowe	12,90
2	Węzeł sanitarny	Płytki podłogowe	5,65
3	Pom. socjalne	Płytki podłogowe	2,47
4	Biuro	Płytki podłogowe	20,00
5	Biuro	Płytki podłogowe	20,00
6	Pom. gospod.	Płytki podłogowe	3,99
7	Pom. gospod.	Płytki podłogowe	3,99
Razem:			69,00

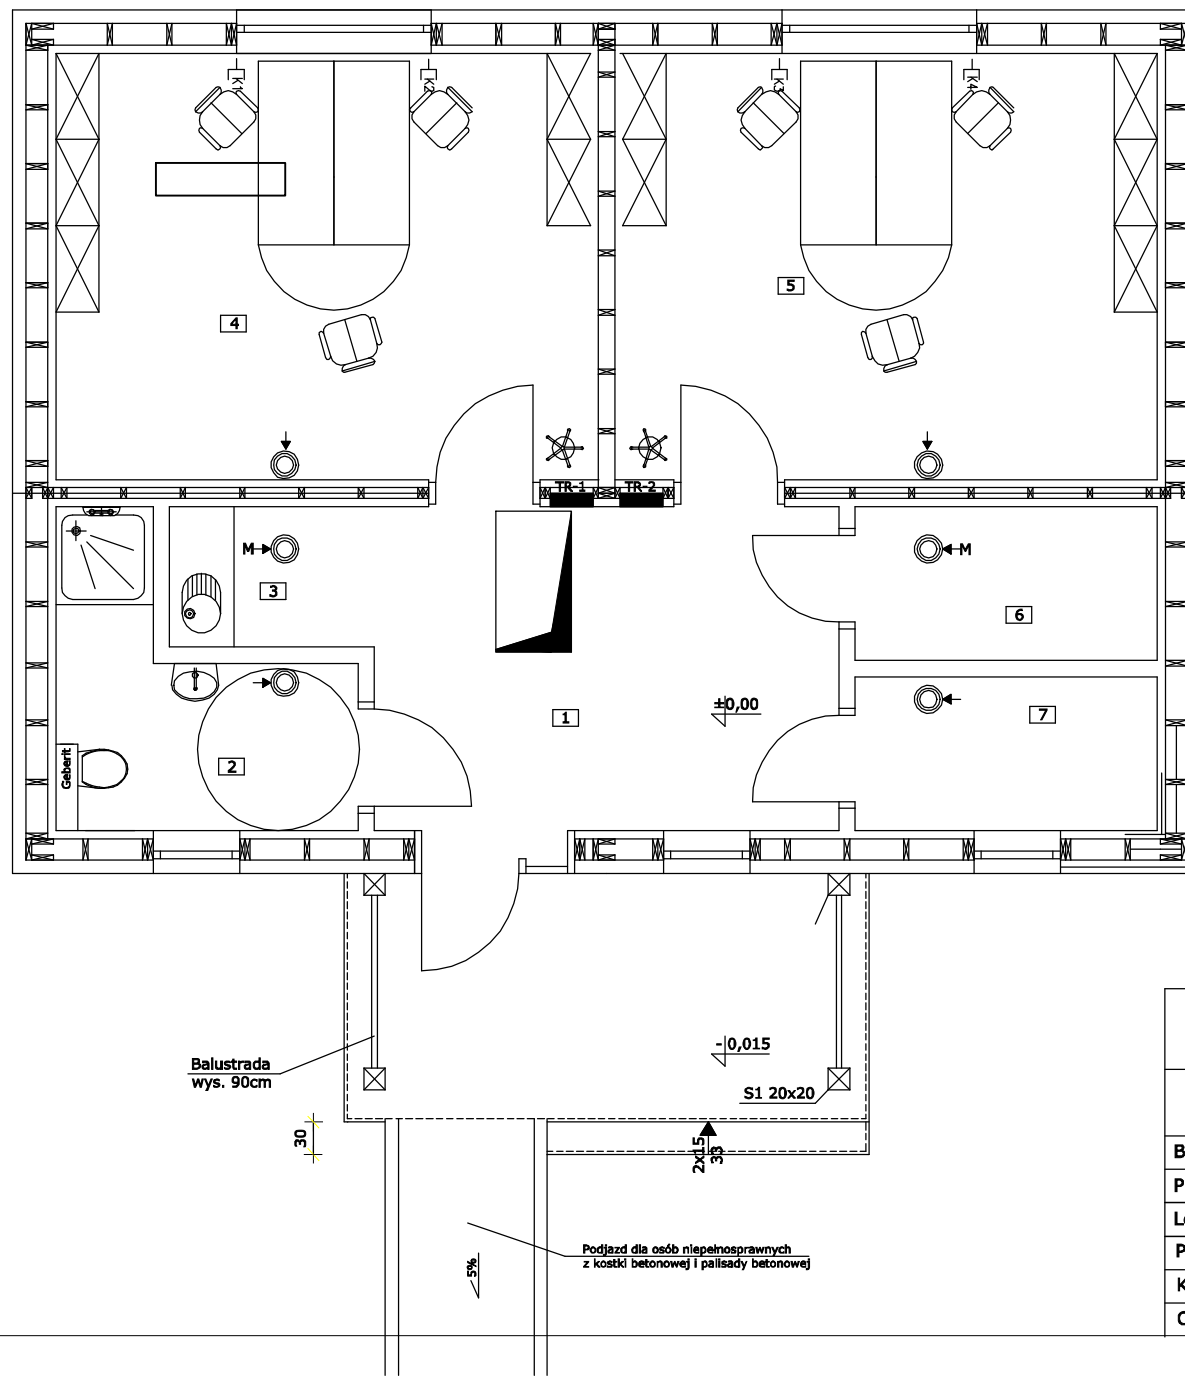

BIURO PROJEKTOWE I USŁUG INWESTYCYJNYCH
Anna Sołtysik, ul. Byczyńska 120, 46-203 Kluczbork
tel. 603 706 317, e-mail: anna.soltysik120@wp.pl

Budowa kancelarii dla dwóch leśnictw Rytwiny i Dębnie
Nadleśnictwa Zawadzkie w miejscowości Zawadzkie

Branża	Elektryczna	Data	10.2020	Nr rys.	6/E
Przedmiot rys.	Plan instalacji komputerowej			Skala	1:50
Lokalizacja	Zawadzkie, ul. Czarna, dz. nr ew. 3127/2 k.m. 9				
Projektant	mgr inż. Andrzej Rożałowski upr. nr 42/68				
Koordynator	tech. bud. Anna Sołtysik, upr. nr 113/83/OP				
Opracował	mgr Inż. Piotr Bazan upr.106/87/Op				